



"Le Domaine"
Saint Georges"

Sigle social Agence
de France 1, II et III
127 avenue Charles de Gaulle
92207 NEUILLY-SUR-SEINE CEDEX




ETPE Promotion
27, avenue Franklin Roosevelt
77210 AVON
Tél. 01.60.74.02.00
Mail: groupe@etpe.fr



PLAN MASSE

Section ZB n°600 à 698
(ex Section ZB n°599)

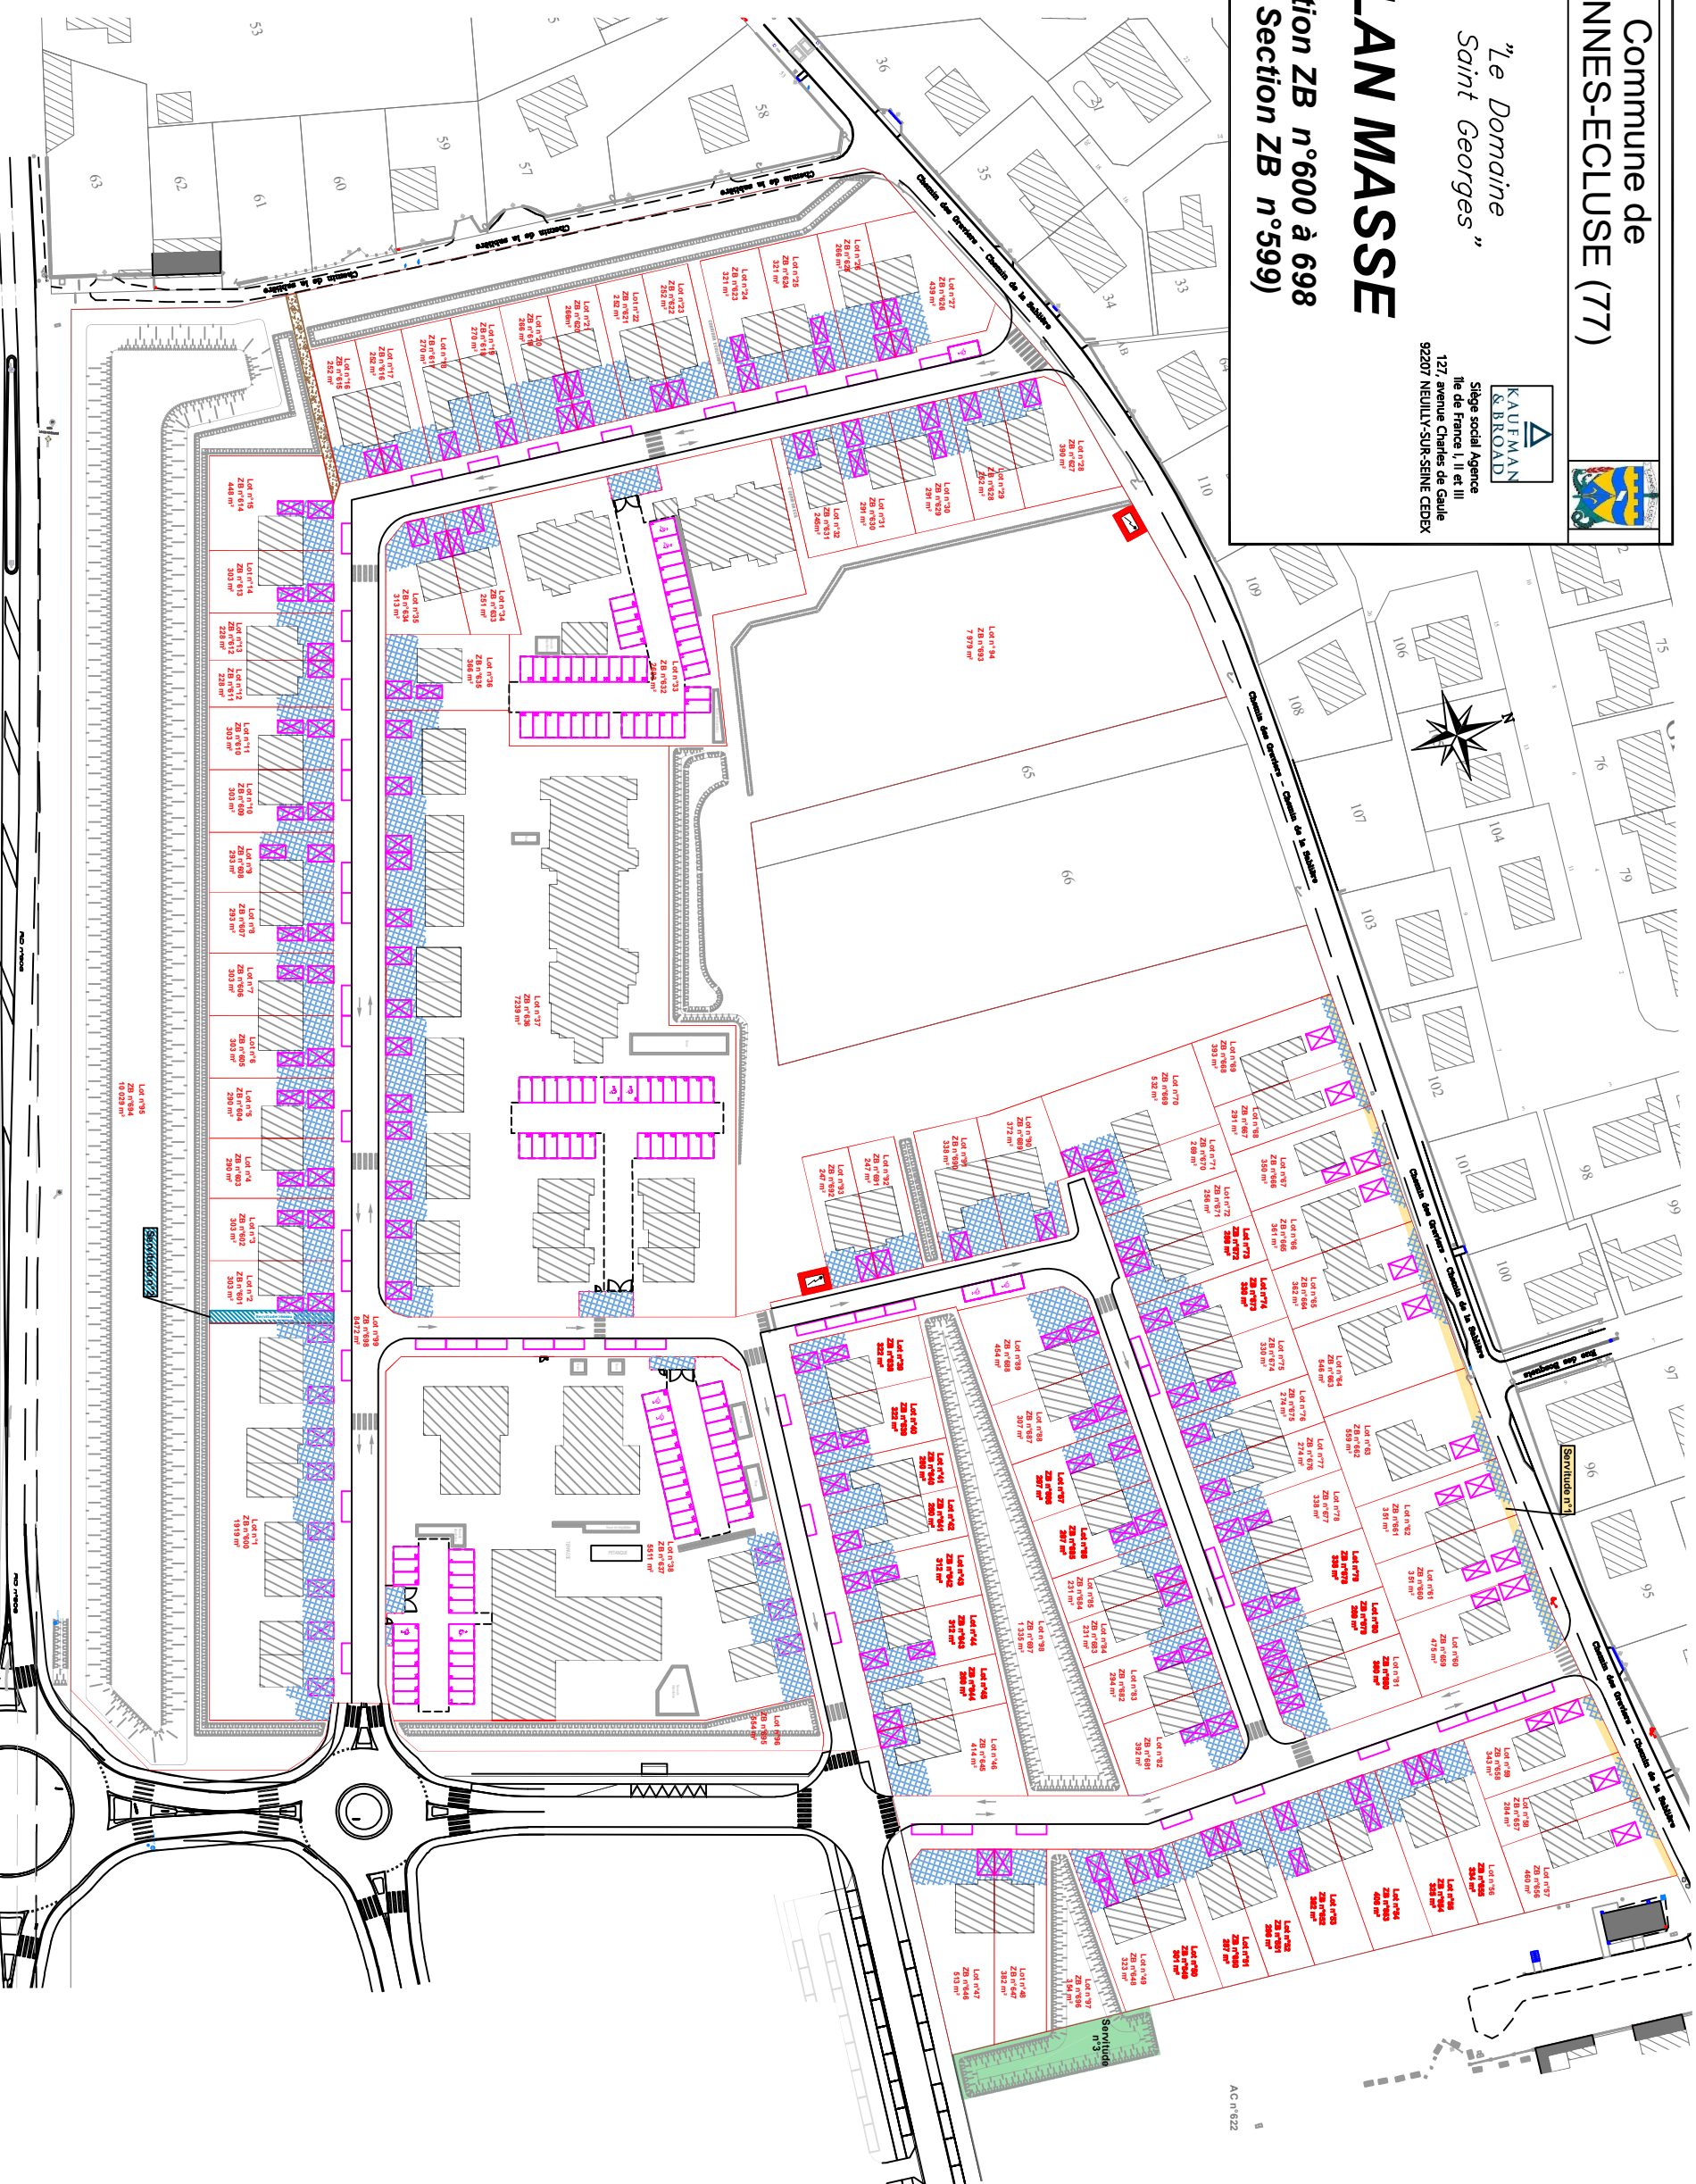

SANS ECHELLE

LEGENDE :

- Talutage-Noue.
- Limite des lots.
- Servitude de non odore.
- Servitude n°1 de réseau d'eaux usées à constituer sur les lots n°57 à 69.
- Servitude n°2 de réseau d'eaux pluviales à constituer sur le lot n°2.
- Servitude n°3 d'ouvrage de gestion des eaux pluviales sur le Terrain C (parcelle section AC n°622) au profit du Terrain B (lot n°99-voïe).
- Servitude n°4 (non représentée graphiquement).
- Servitude réciproque d'antenne TV concernant les lots n°1, 37 et 38.
- Servitude d'antenne TV grevant le lot n°33.

Nota:

-Le bornage périmétrique du lotissement a été réalisé par le Cabinet François Frot Géomètre-Expert à CHATELAIN-LANDON.
-Plan mis à jour des nouveaux numéros de cadastre suivant le DMP n°737 Z vérifié et numéroté le 02 novembre 2023.
-Les coordonnées planimétriques sont rattachées au système RGF 93 (projection CC49).
-Rattachements effectués par GPS au réseau Terria.

SELAS D.T.G.E.
Développement Territoire Géomètre Expert
1, Rue de la Loge aux Bergers - 77820 LE CHATELET EN BRIE
Tél : 01 60 69 40 23 - Fax : 01 60 66 53 21
e-mail : contact@dtge.fr



GÉOMÈTRE-EXPERT
CONSEILLER VALORISER GARANTIR

DOSSIER : 2021-0107

DATE : 22/11/2023