



Lotissement:
"Les Cailloux"


ETPE Promotion
27, avenue Franklin Roosevelt
77210 AVON
Tél. 01.60.74.02.00
Mail: groupe@etpe.fr

Siège social Agence
de France 1, II et III
127, avenue Charles de Gaulle
92207 NEUILLY-SUR-SEINE CEDEX



PLAN MASSE

Section ZB n°590

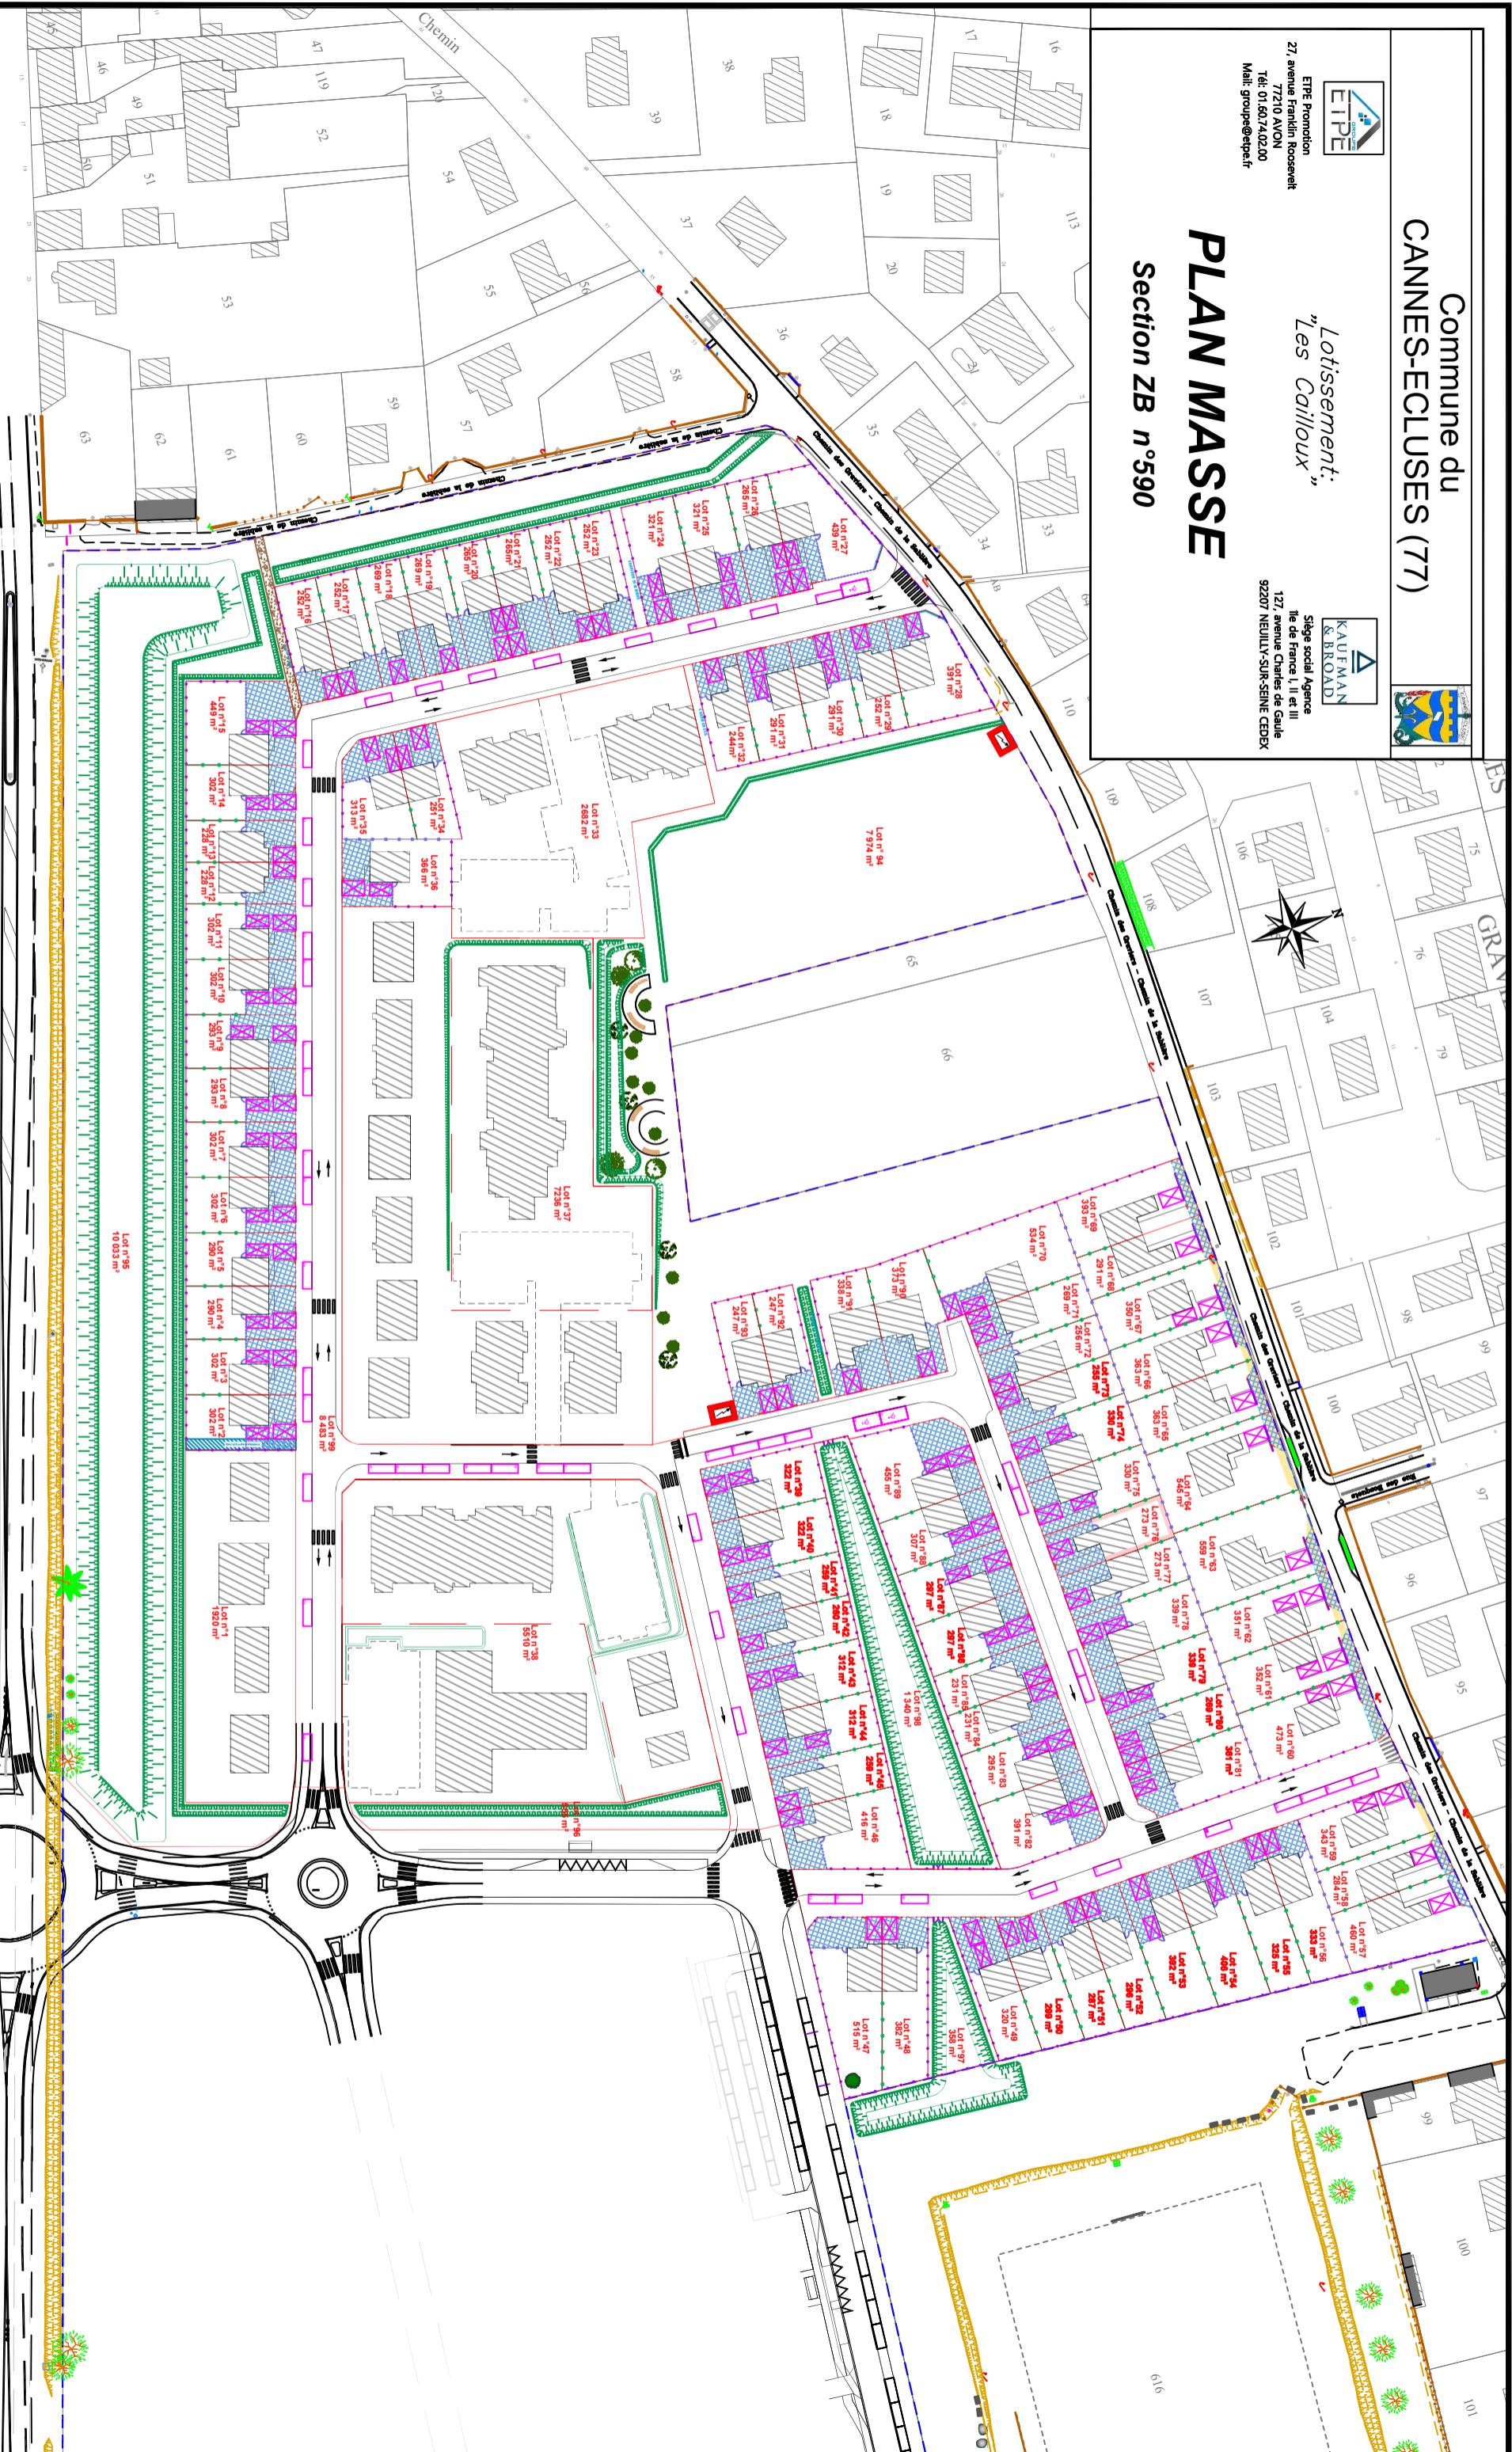

SANS ECHELLE

LEGENDE :

- Talutage
- Limite des lots
- Servitude de non clore
- Servitude de réseau d'eaux usées à constituer
- Servitude de réseaux à constituer

Nota :

- Le bornage périmétrique du lotissement a été réalisé par le Cabinet François Frot
Géomètre-Expert à CHATEAU-LANDON.
- Les altitudes sont rattachées au nivellement général de la France. Système normal IGN69.
- Les coordonnées planimétriques sont rattachées au système RGF 93 (projection CC49).
- Rattachements effectués par GPS au réseau Teria.



SELAS D.T.G.E.
Développement Territoire Géomètre Expert
1, Rue de la Loge aux Bergers - 77820 LE CHATELET EN BRIE
Tel : 01 60 69 40 23 - Fax : 01 60 66 53 21
e-mail : contact@dtge.fr



GÉOMÈTRE-EXPERT
CONSEILLER VALORISER GARANTIR

DOSSIER : 2021-0107

DATE : 08/06/2023