

# VILLA MAIKA




5 Avenue Cumba - 64210 BIDART

## Niveau RDC

Date : 15/06/2021

Modifié le:

KAUFMAN & BROAD

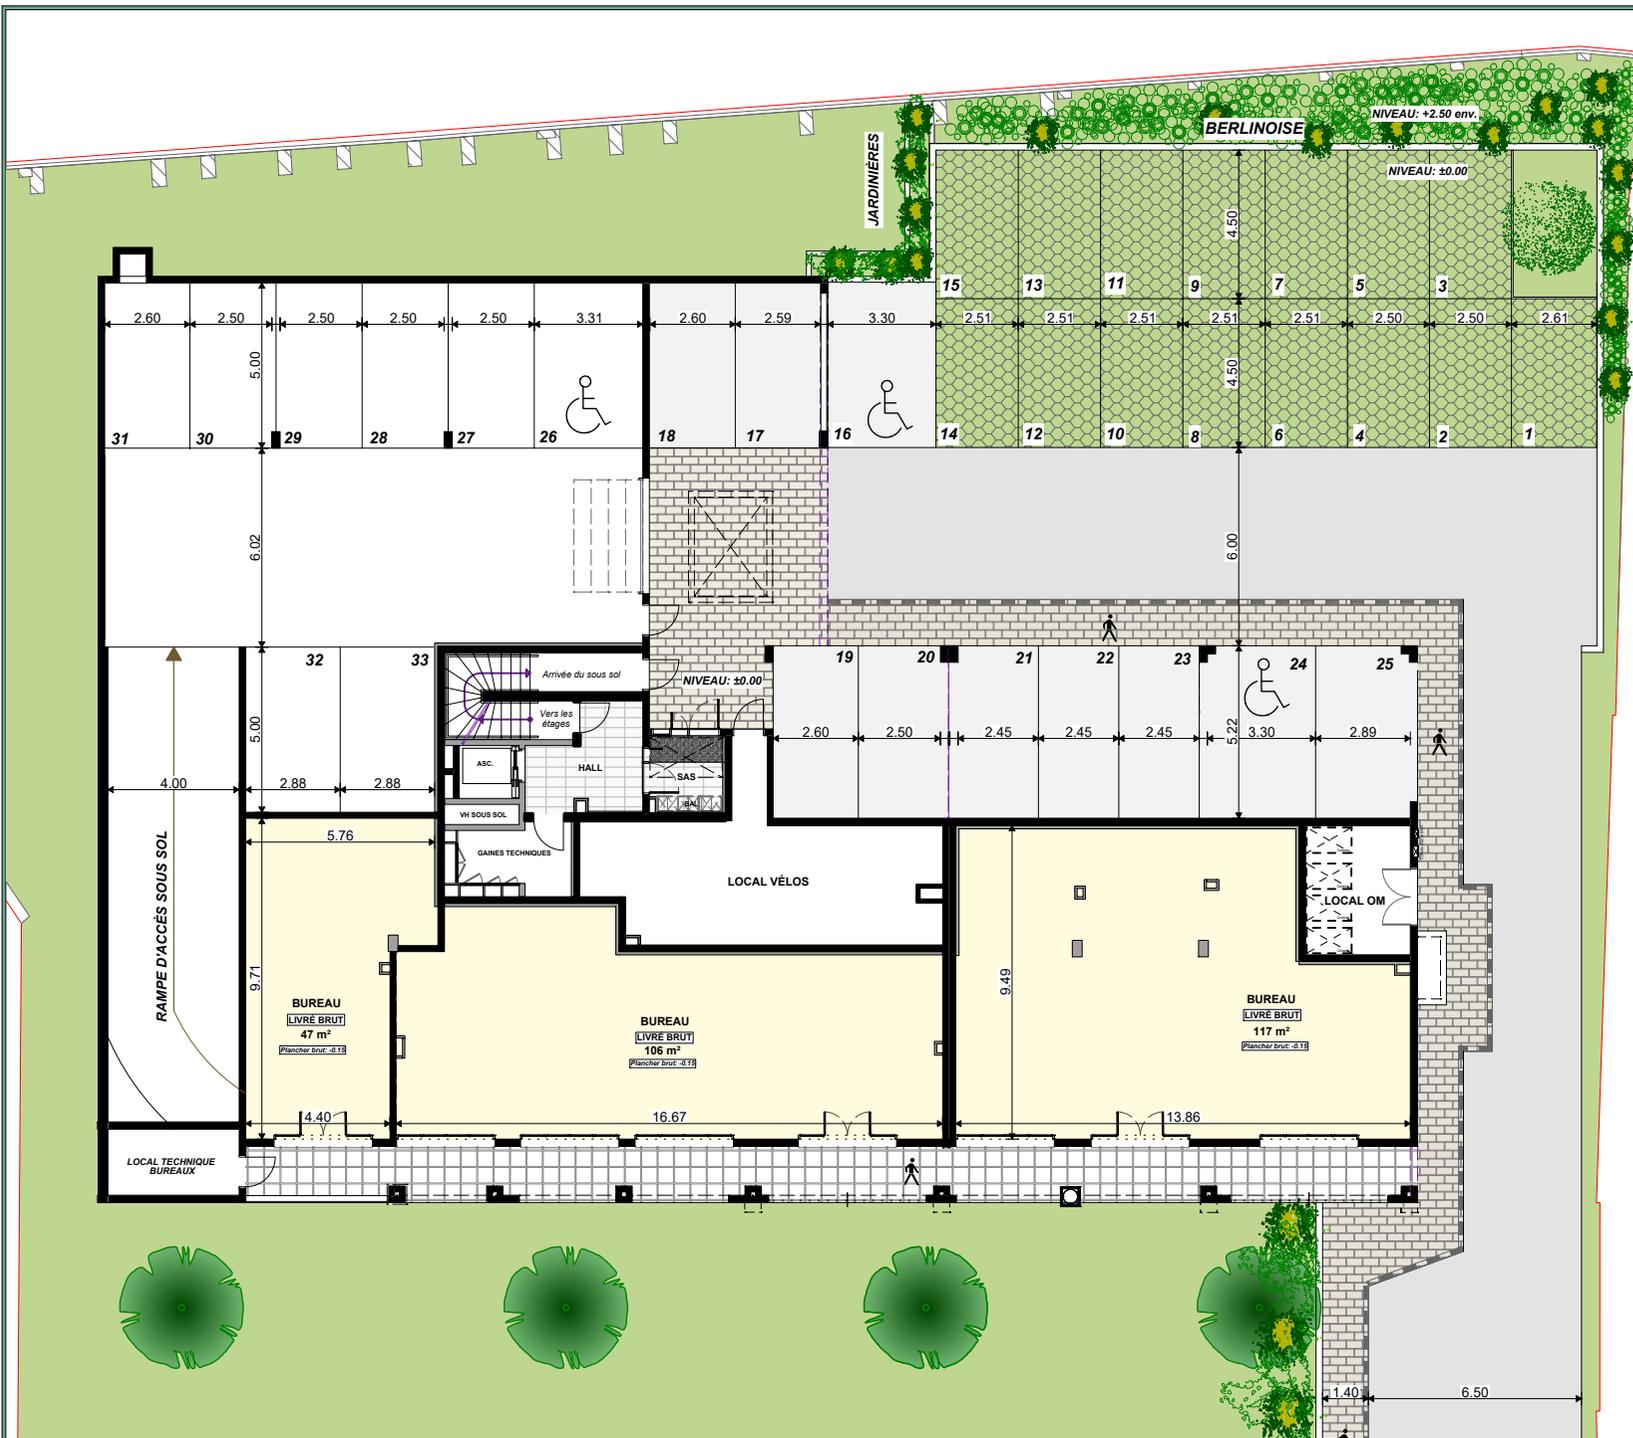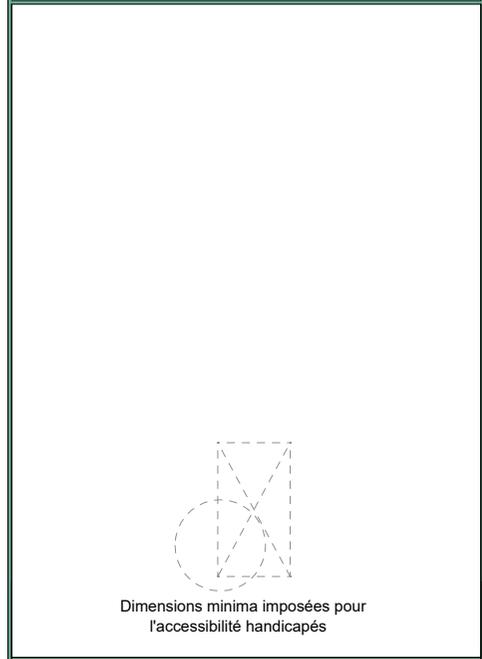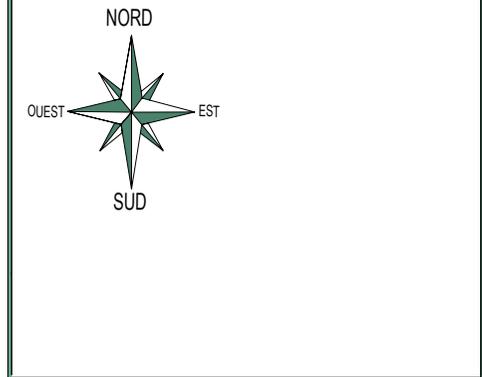

**NOTA:** Des modifications sont susceptibles d'être apportées à ce plan en fonction des nécessités techniques de réalisation, tant en ce qui concerne les dimensions libres que l'équipement: Les surfaces indiquées sont approximatives, comme les retombées, poutres, soffites, faux-plafonds, canalisations, ballon d'eau chaude, chaudière, ainsi que l'emplacement des équipements. La surface des placards ou des dressing est incluse dans celle des pièces attenantes.