




Le Domaine


LA COLOMBIERE

Route de Neuchâtel -
76230 BOIS-GUILLAUME

Plan de masse Bâtiment F1

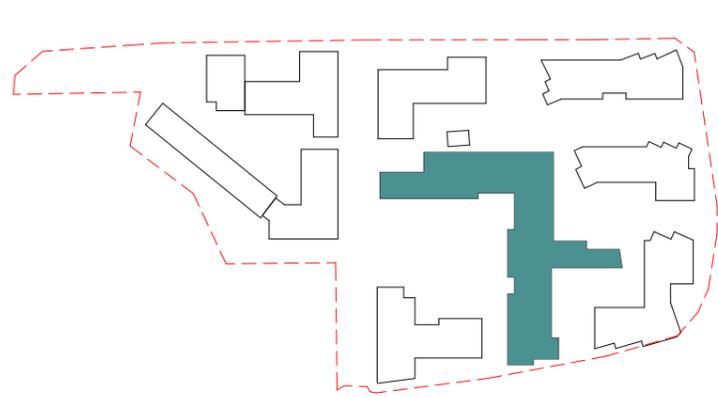

Plan de repérage du bâtiment

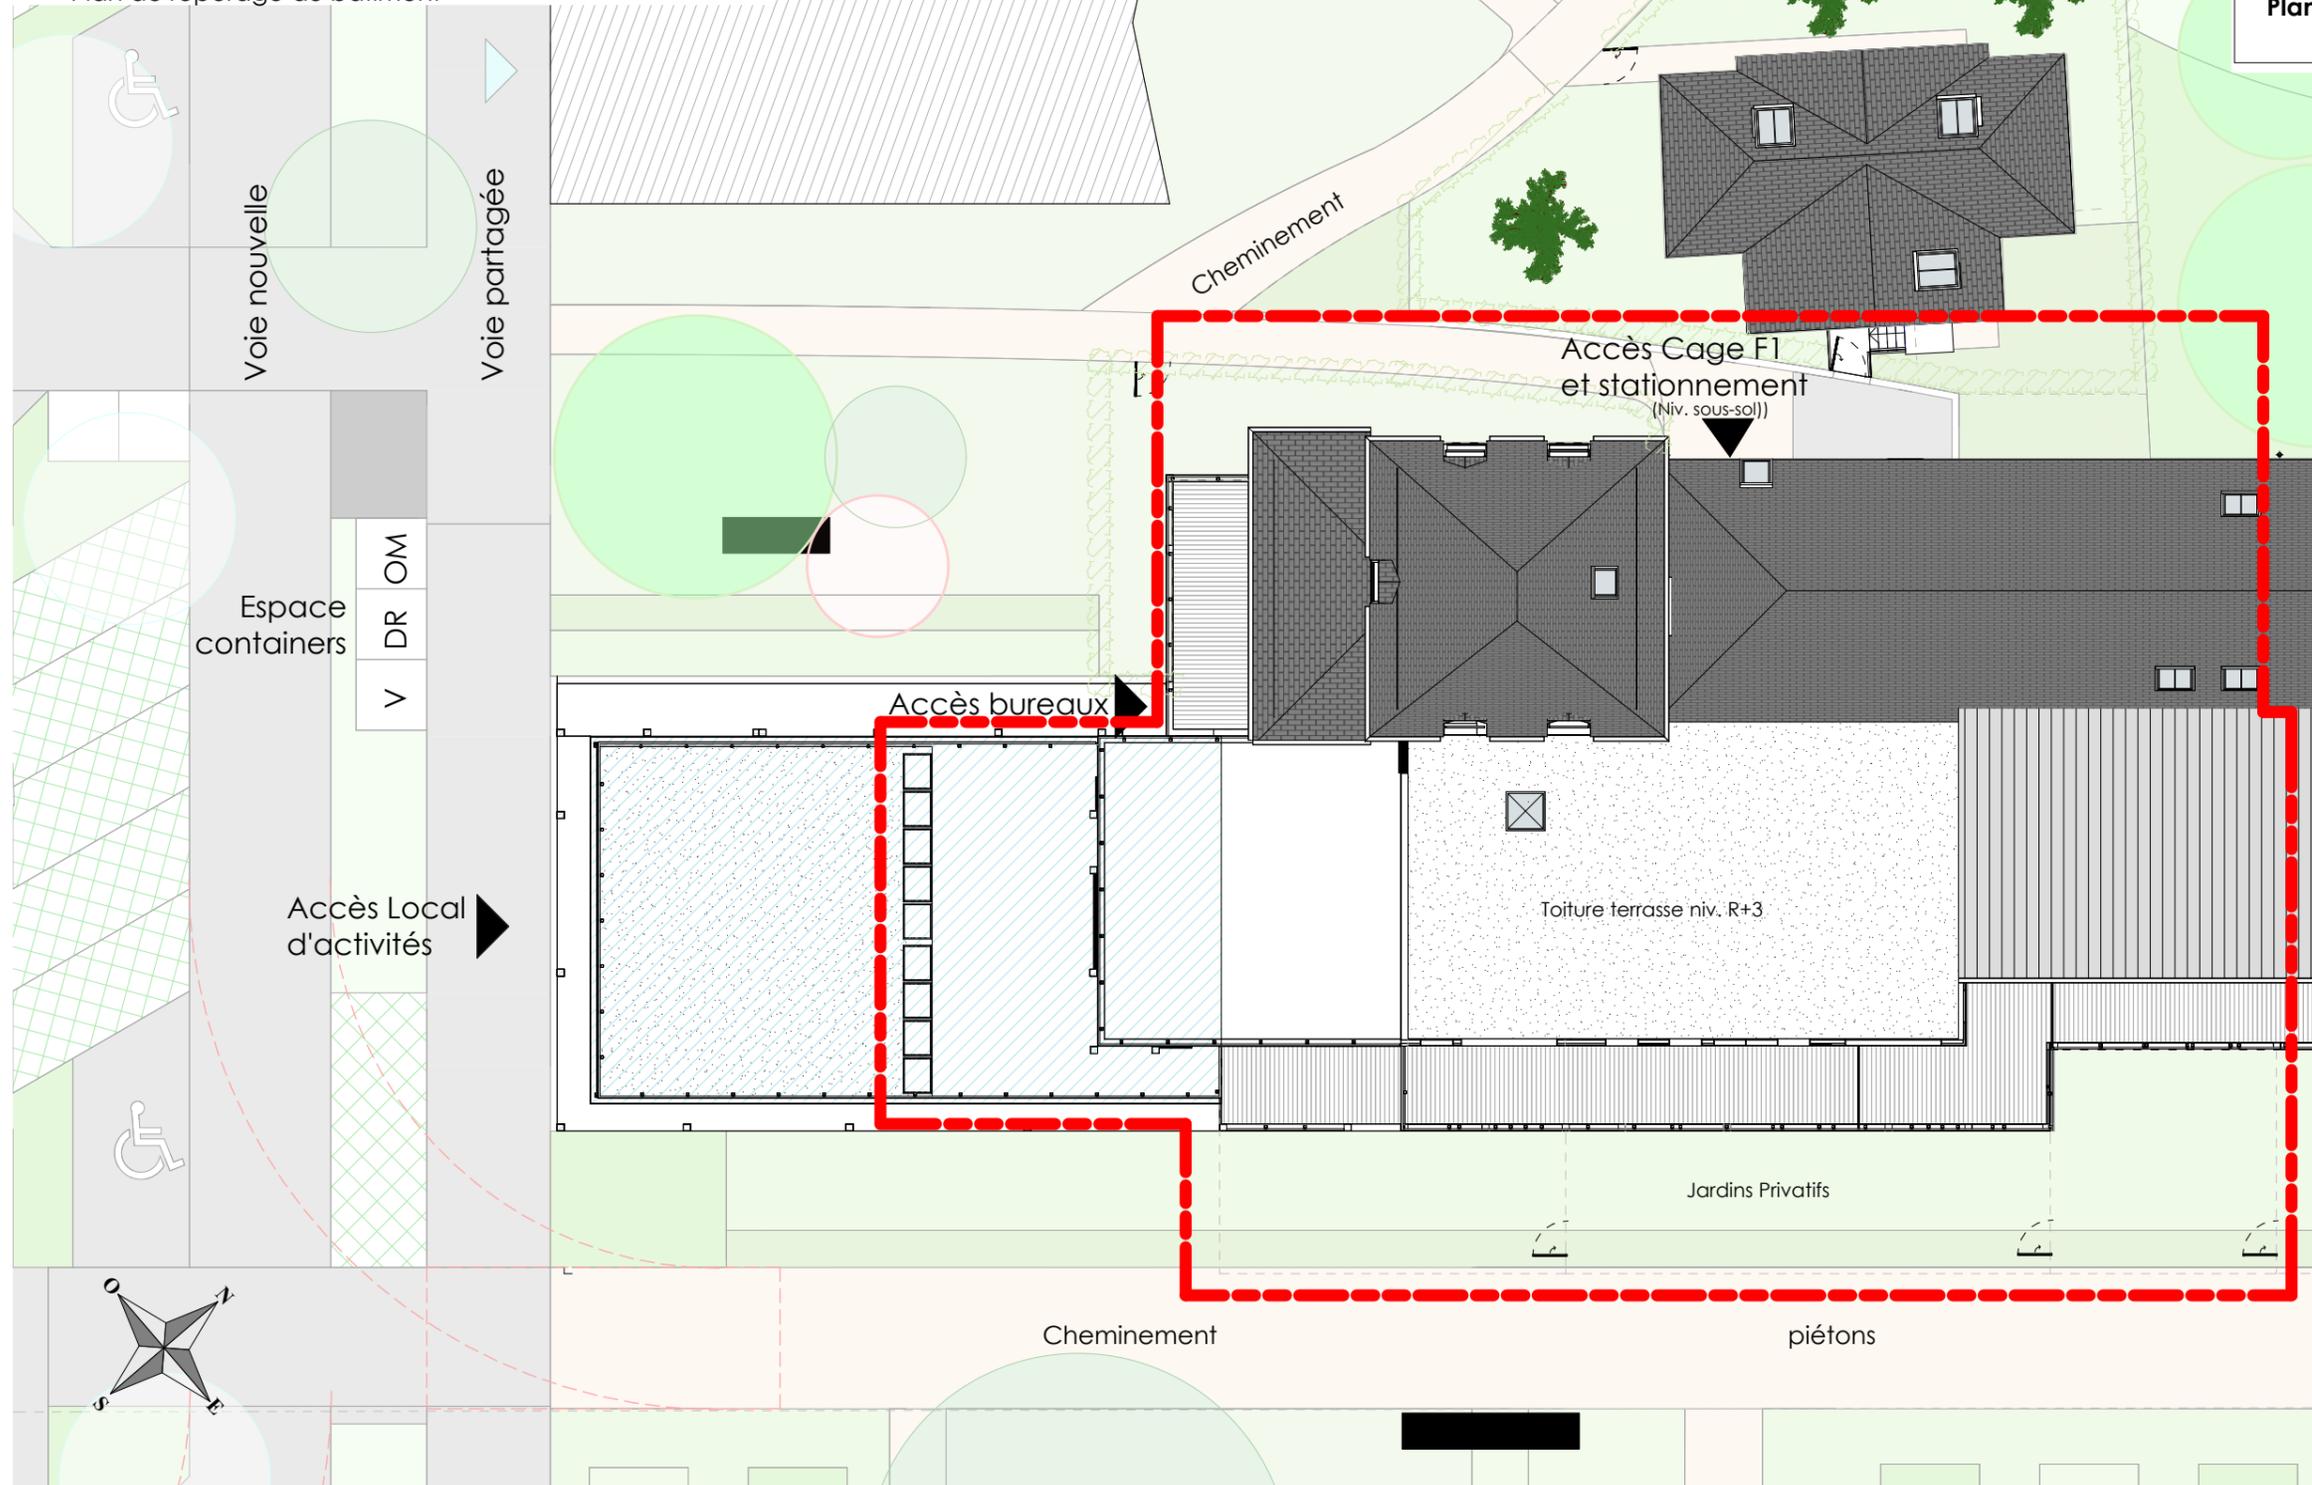

Emprise
Rdc : Local d'activités
R+1 : Bureaux



Emprise Cage F1

NOTA : Des modifications sont susceptibles d'être apportées à ce plan en fonction des nécessités techniques de la réalisation, tant en ce qui concerne les dimensions libres que l'équipement. Les surfaces indiquées sont approximatives. Les retombées, soffites, faux plafonds, canalisations, ballon d'eau chaude, ainsi que l'emplacement des équipements sont figurés à titre indicatif. La surface des placards ou des dressings est incluse dans celles des pièces attenantes.