

Le Domaine




Le Domaine



L'Epicéa

Route de Neufchâtel
76230 BOIS-GUILLAUME

Plan de masse Bâtiment B2

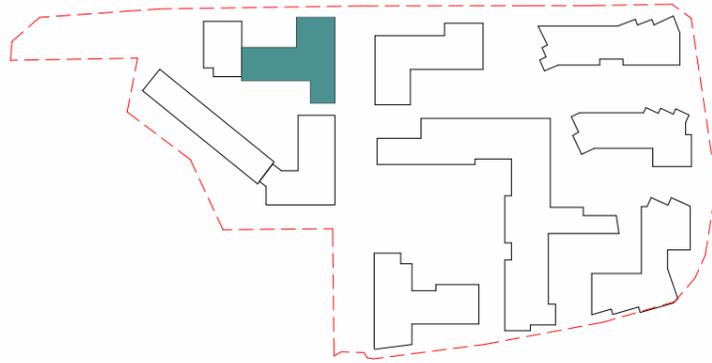

Plan de repérage du bâtiment

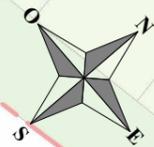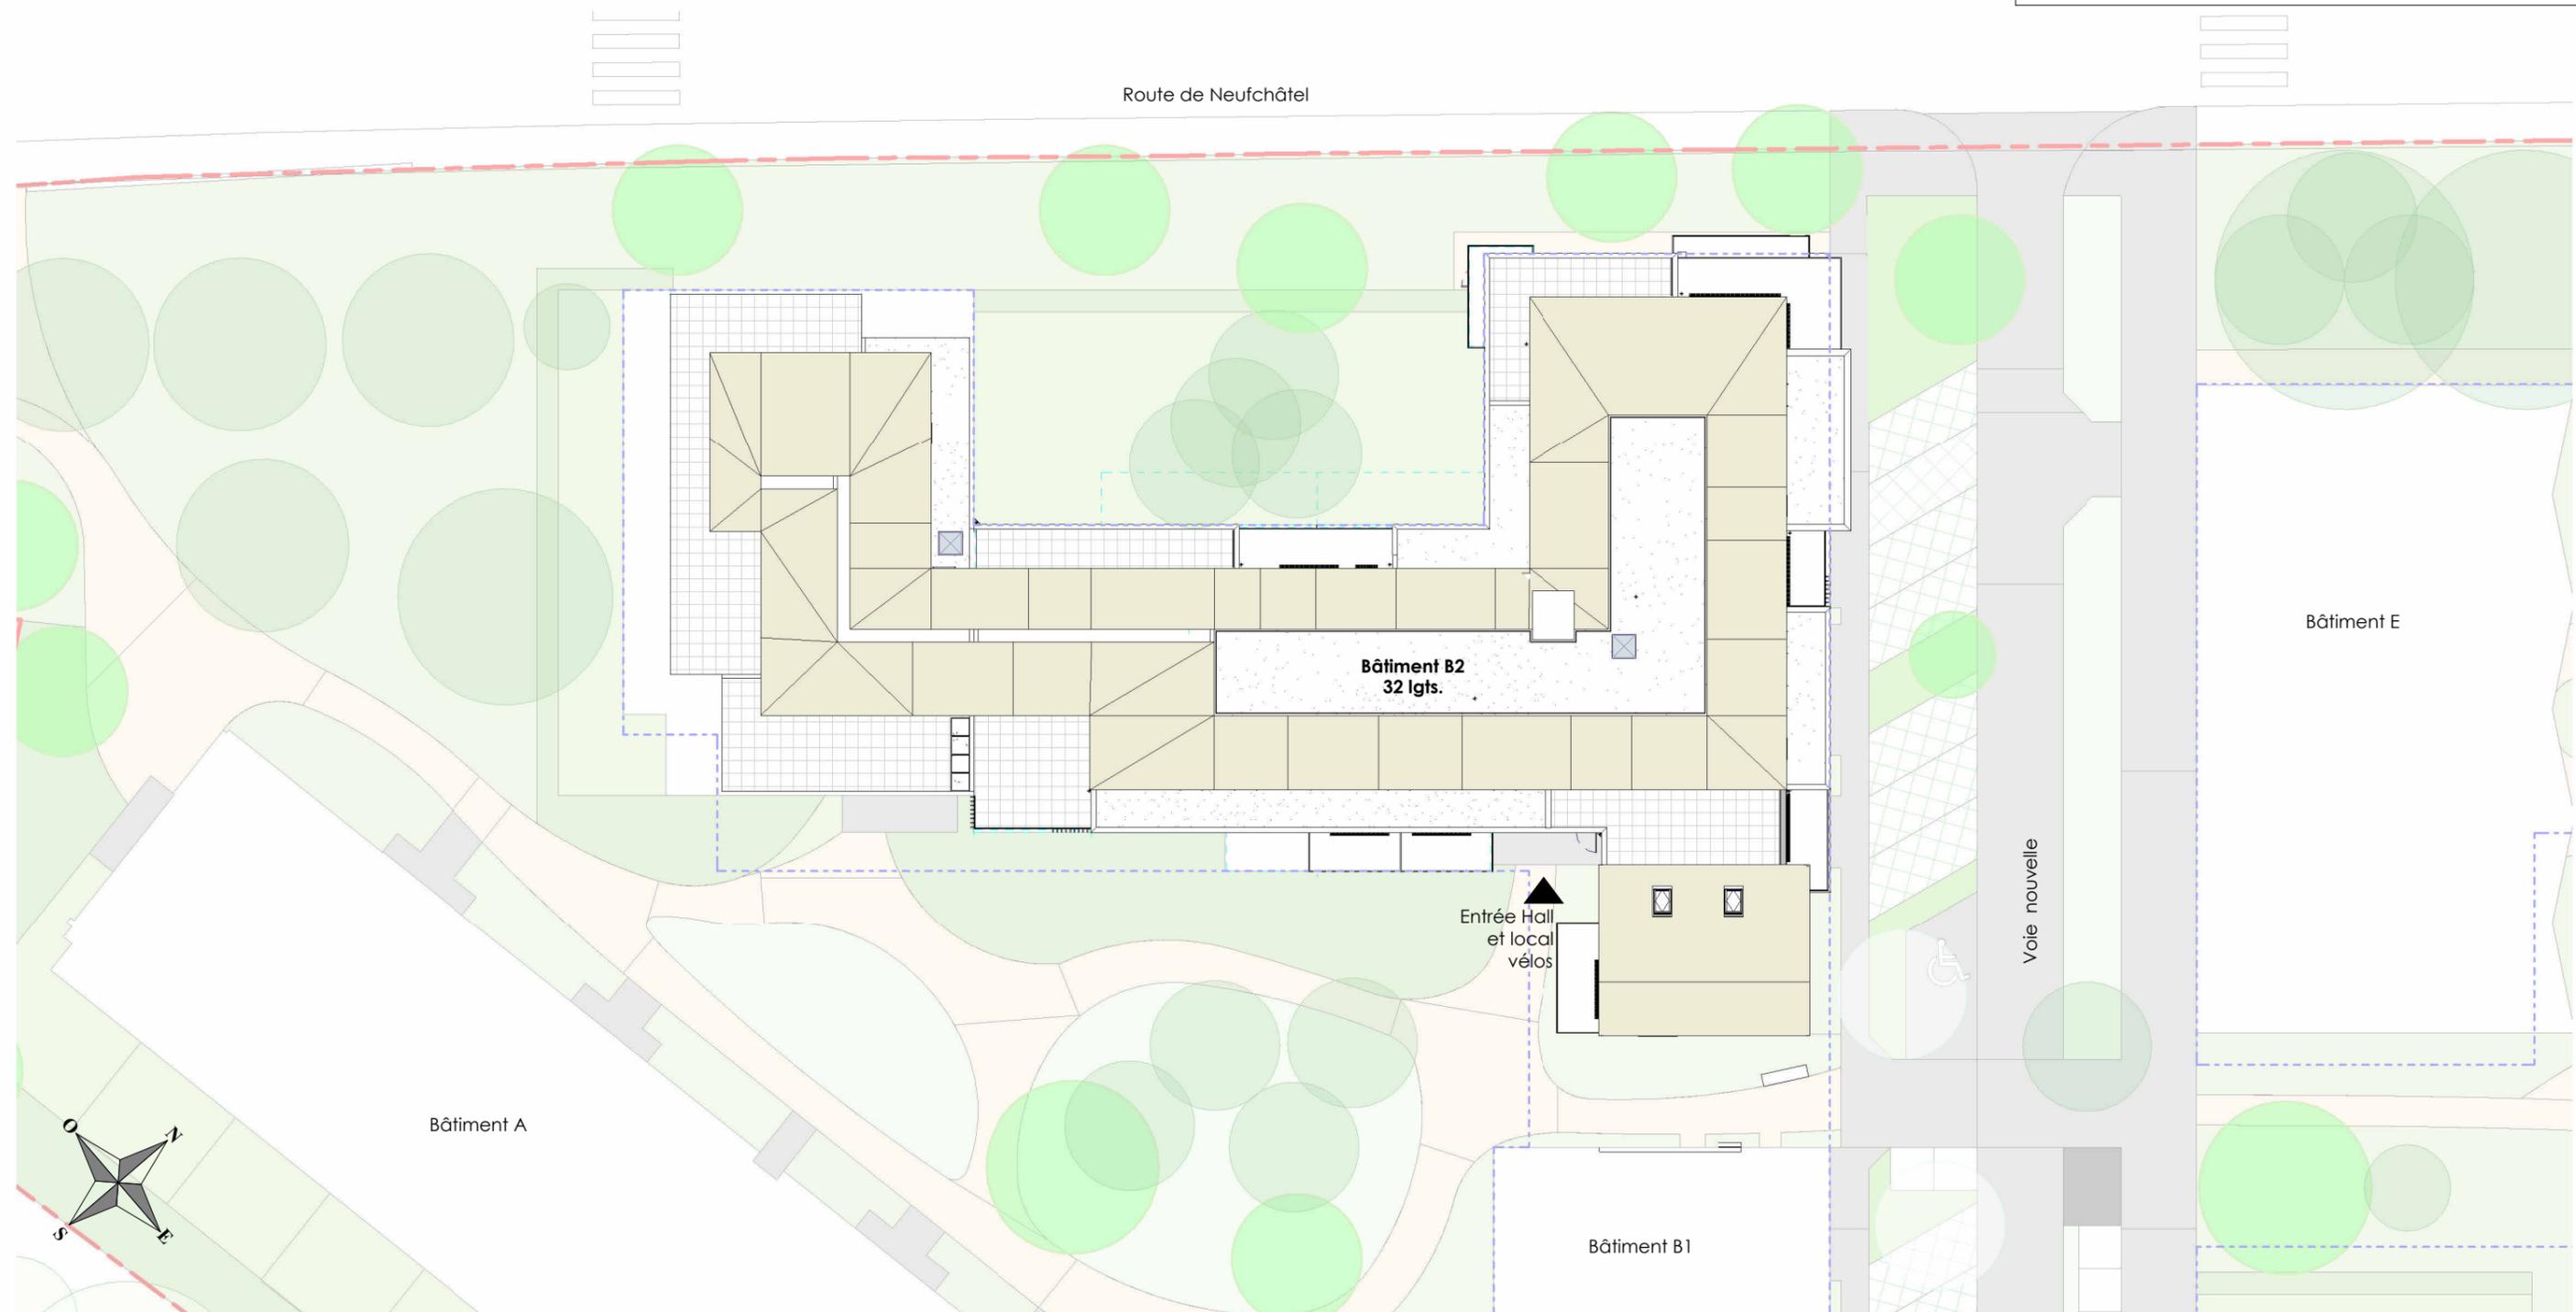

Bâtiment A

Bâtiment B2
32 Igts.

Bâtiment B1

Bâtiment E

Entrée Hall
et local
vélos

Voie nouvelle

NOTA : Des modifications sont susceptibles d'être apportées à ce plan en fonction des nécessités techniques de la réalisation, tant en ce qui concerne les dimensions libres que l'équipement. Les surfaces indiquées sont approximatives. Les retombées, soffites, faux plafonds, canalisations, ballon d'eau chaude, ainsi que l'emplacement des équipements sont figurés à titre indicatif. La surface des placards ou des dressings est incluse dans celles des pièces attenantes.

Date : 09/10/2023

Indice :