

"Couvent des Récollets"
2, Rue Fréteau de Pény
77000 Melun


PLAN DE REPERAGE
Parkings

Indice B

"Couvent des Récollets"
2, Rue Fréteau de Pény
77000 Melun

PLAN PARKING 1

Indice B

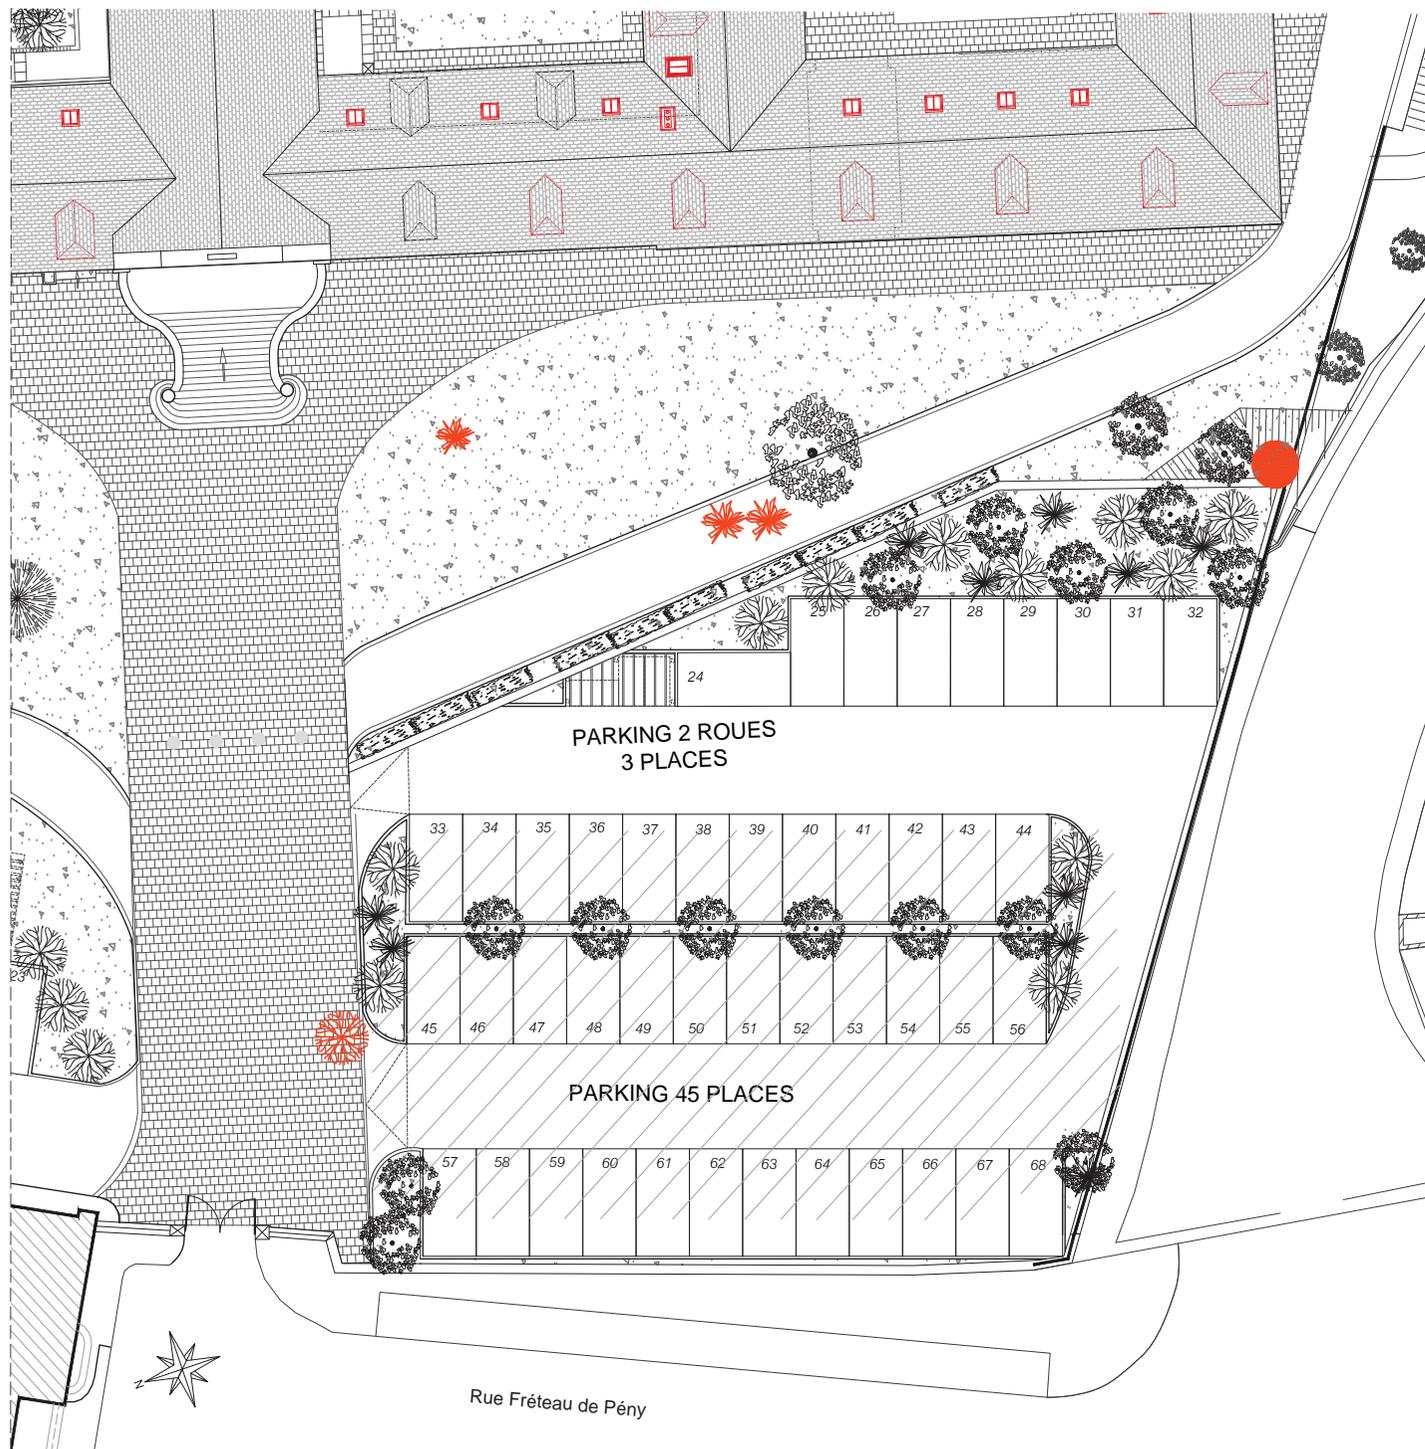


Le présent plan exprime les dispositions générales des parkings.
Les emplacements sont indicatifs et sujets à modifications en fonction des nécessités techniques, des vérifications des relevés des existants en cours de chantier, et sous réserve d'accord des services de l'Architecte des Bâtiments de France et de la DRAC

Plan de repérage - Parking 1 : Voitures et 2 roues


"Couvent des Récollets"
2, Rue Fréteau de Pény
77000 Melun

PLAN PARKINGS 2, 3 et 4


Indice B

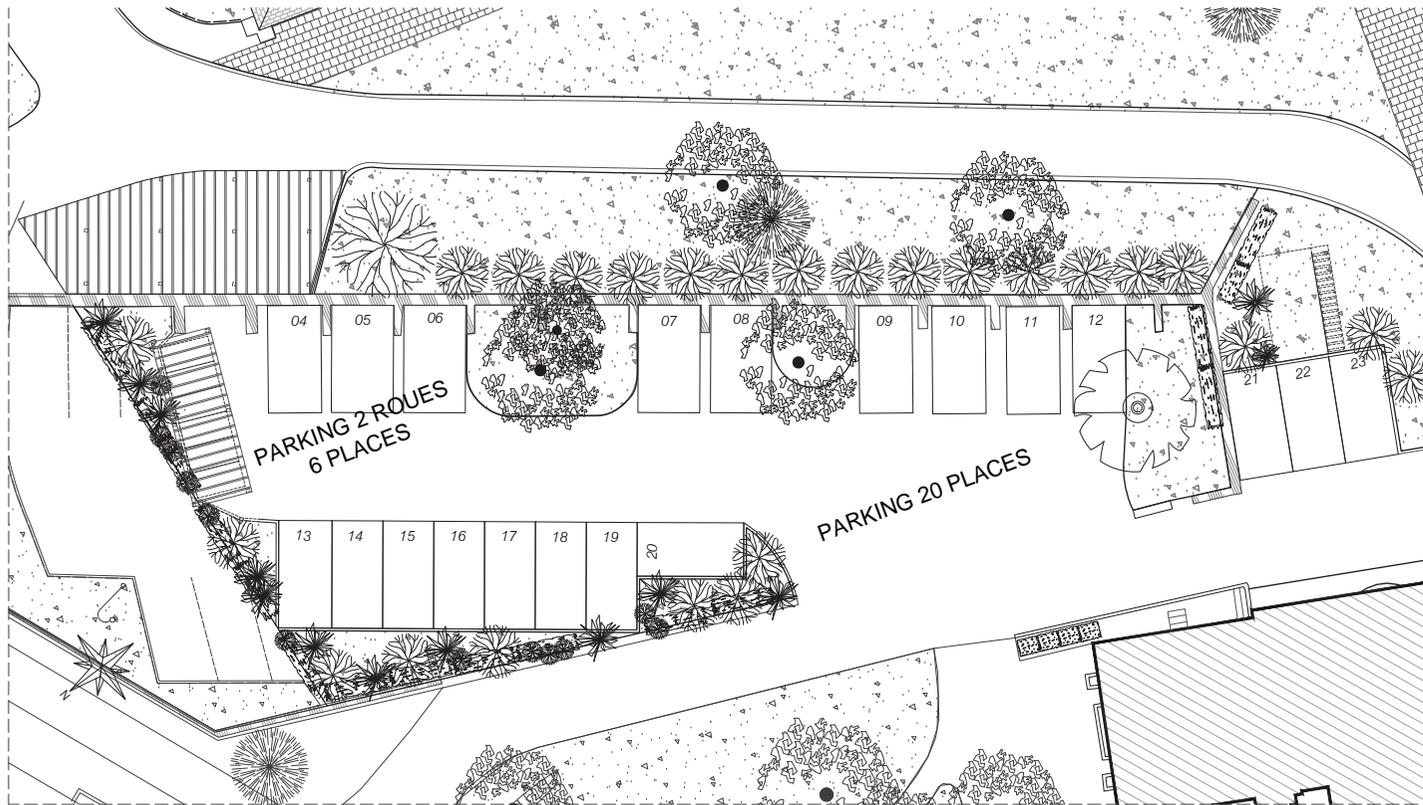

Plan de repérage - Parking 2 : Voitures et 2 roues

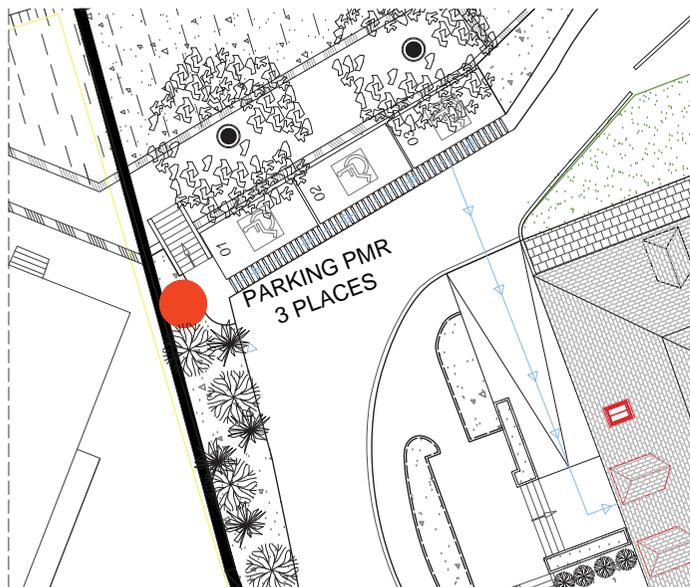

Plan de repérage - Parking 3 : PMR

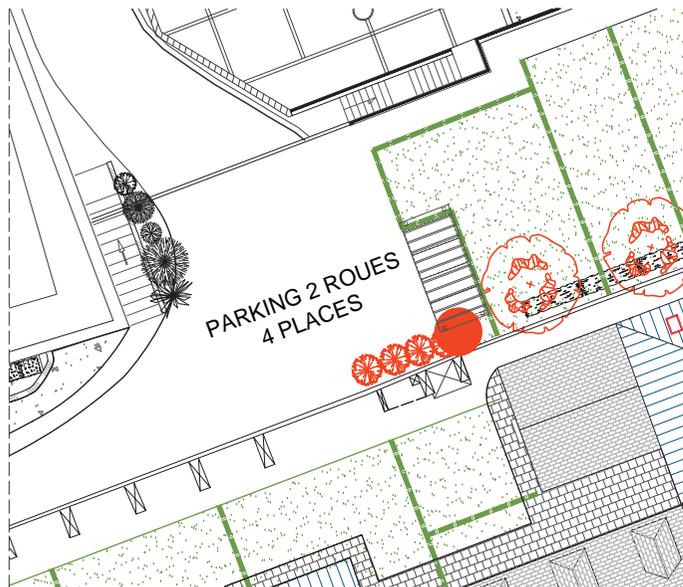

Plan de repérage - Parking 4 : 2 roues

Les présents plans expriment les dispositions générales des parkings.
Les emplacements sont indicatifs et sujets à modifications en fonction des nécessités techniques, des vérifications des relevés des existants en cours de chantier, et sous réserve d'accord des services de l'Architecte des Bâtiments de France et de la DRAC