


"Couvent des Récollets"
2, Rue Fréteau de Pény
77000 Melun

PLAN MASSE


Index B

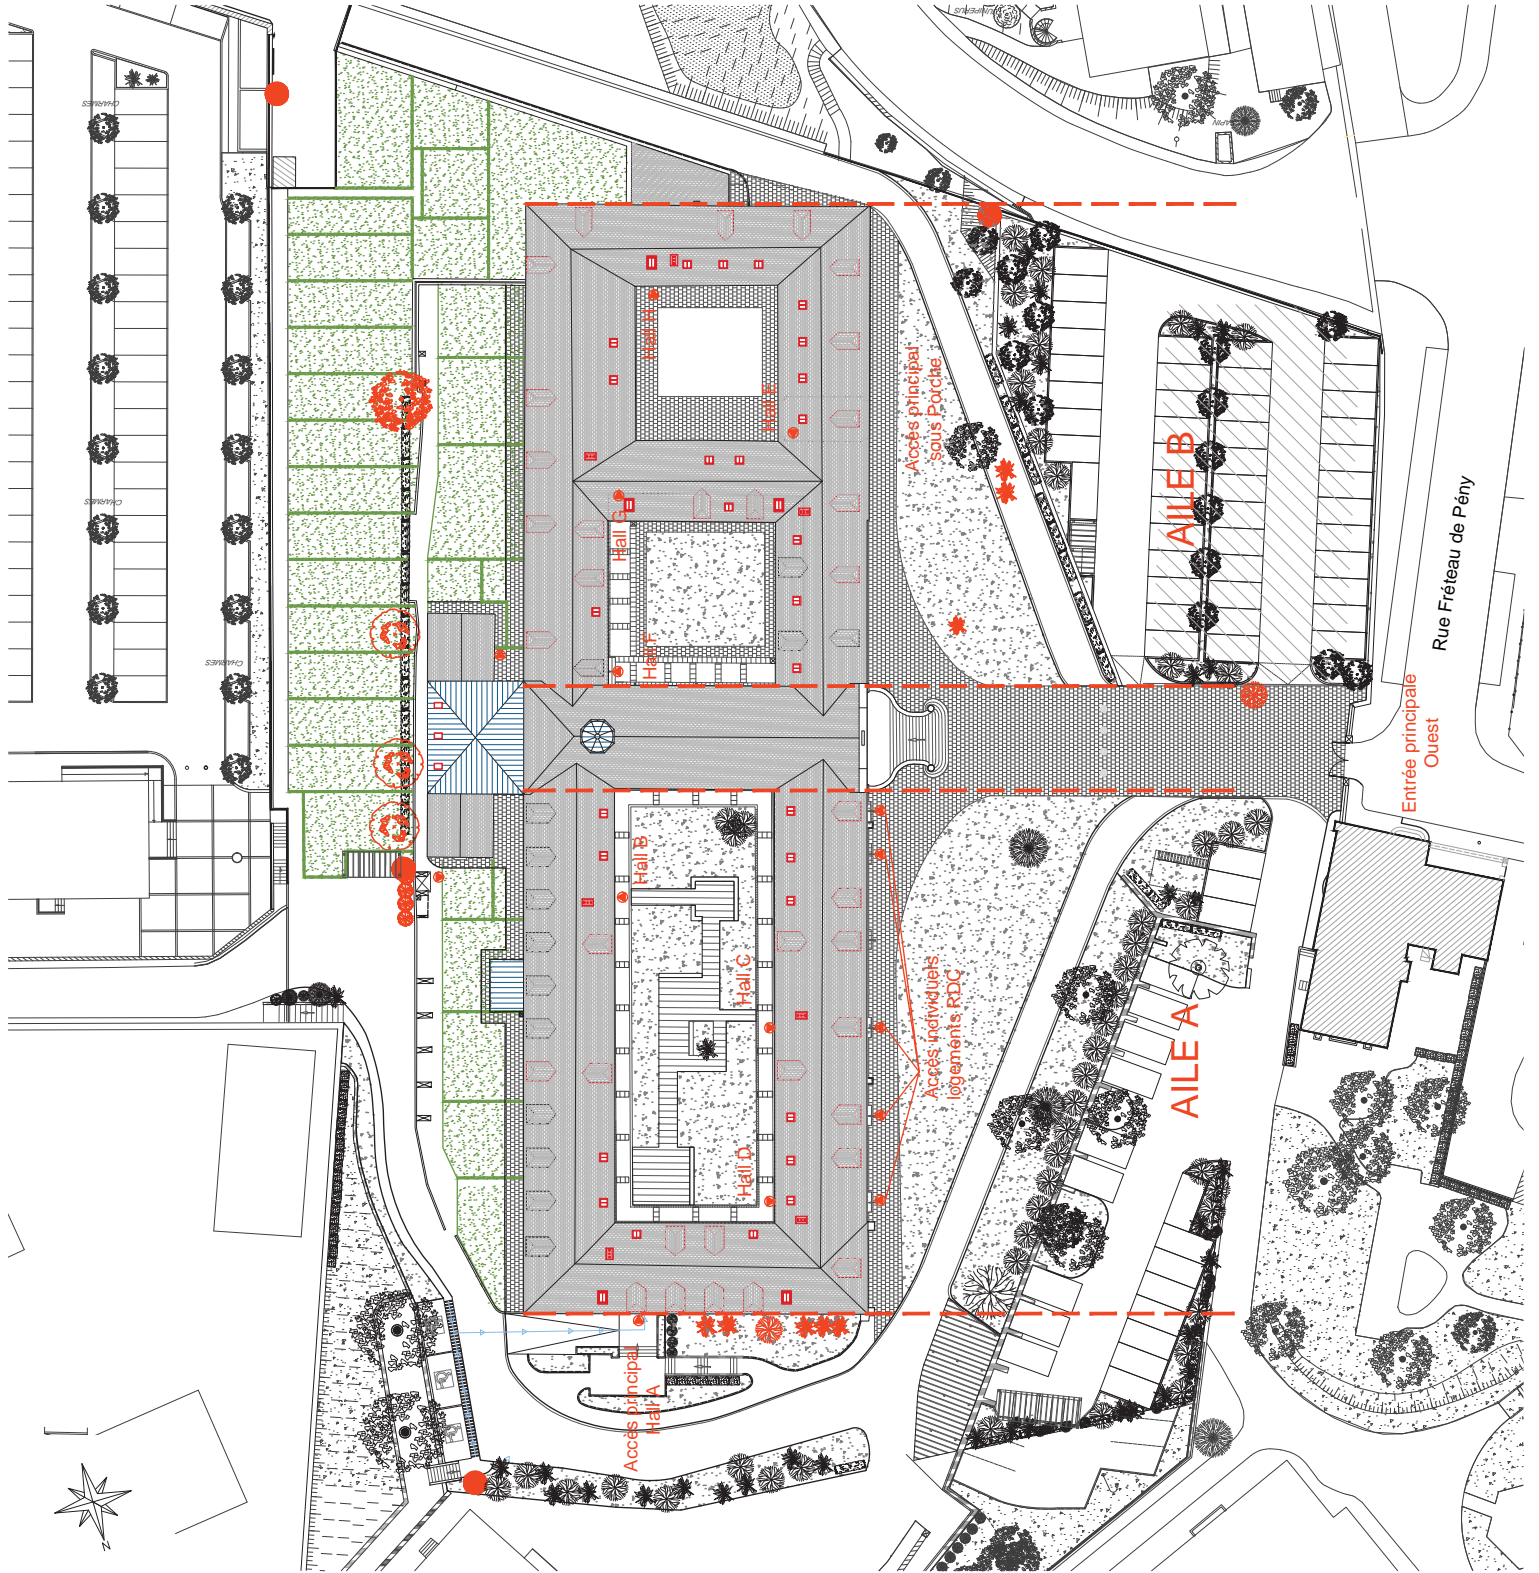

"Couvent des Récollets"
2, Rue Fréteau de Pény
77000 Melun

PLAN DE REPERAGE
Parkings


Index B

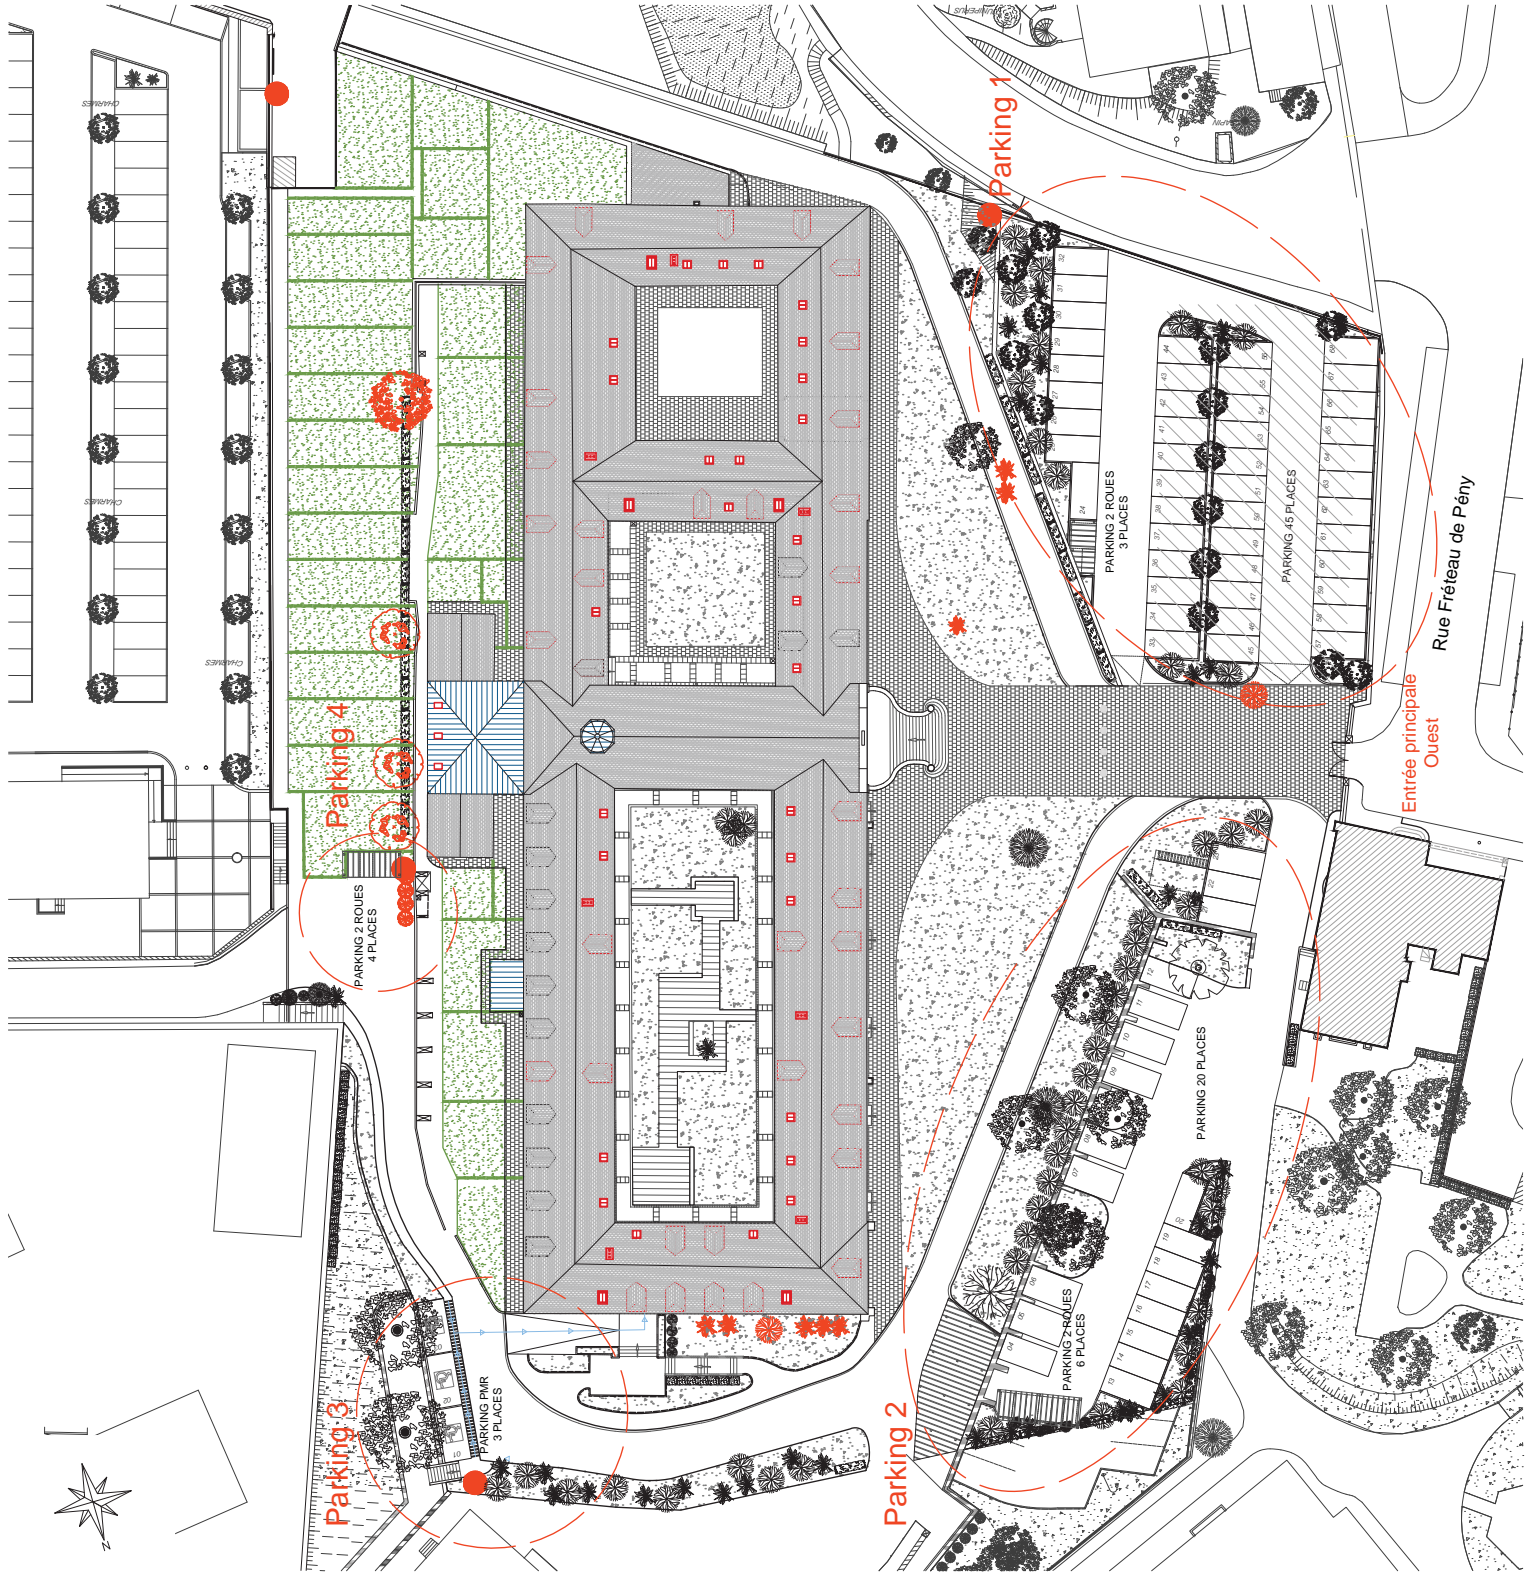

"Couvent des Récollets"
2, Rue Fréreau de Pény
77000 Melun

PLAN PARKING 1

Index B

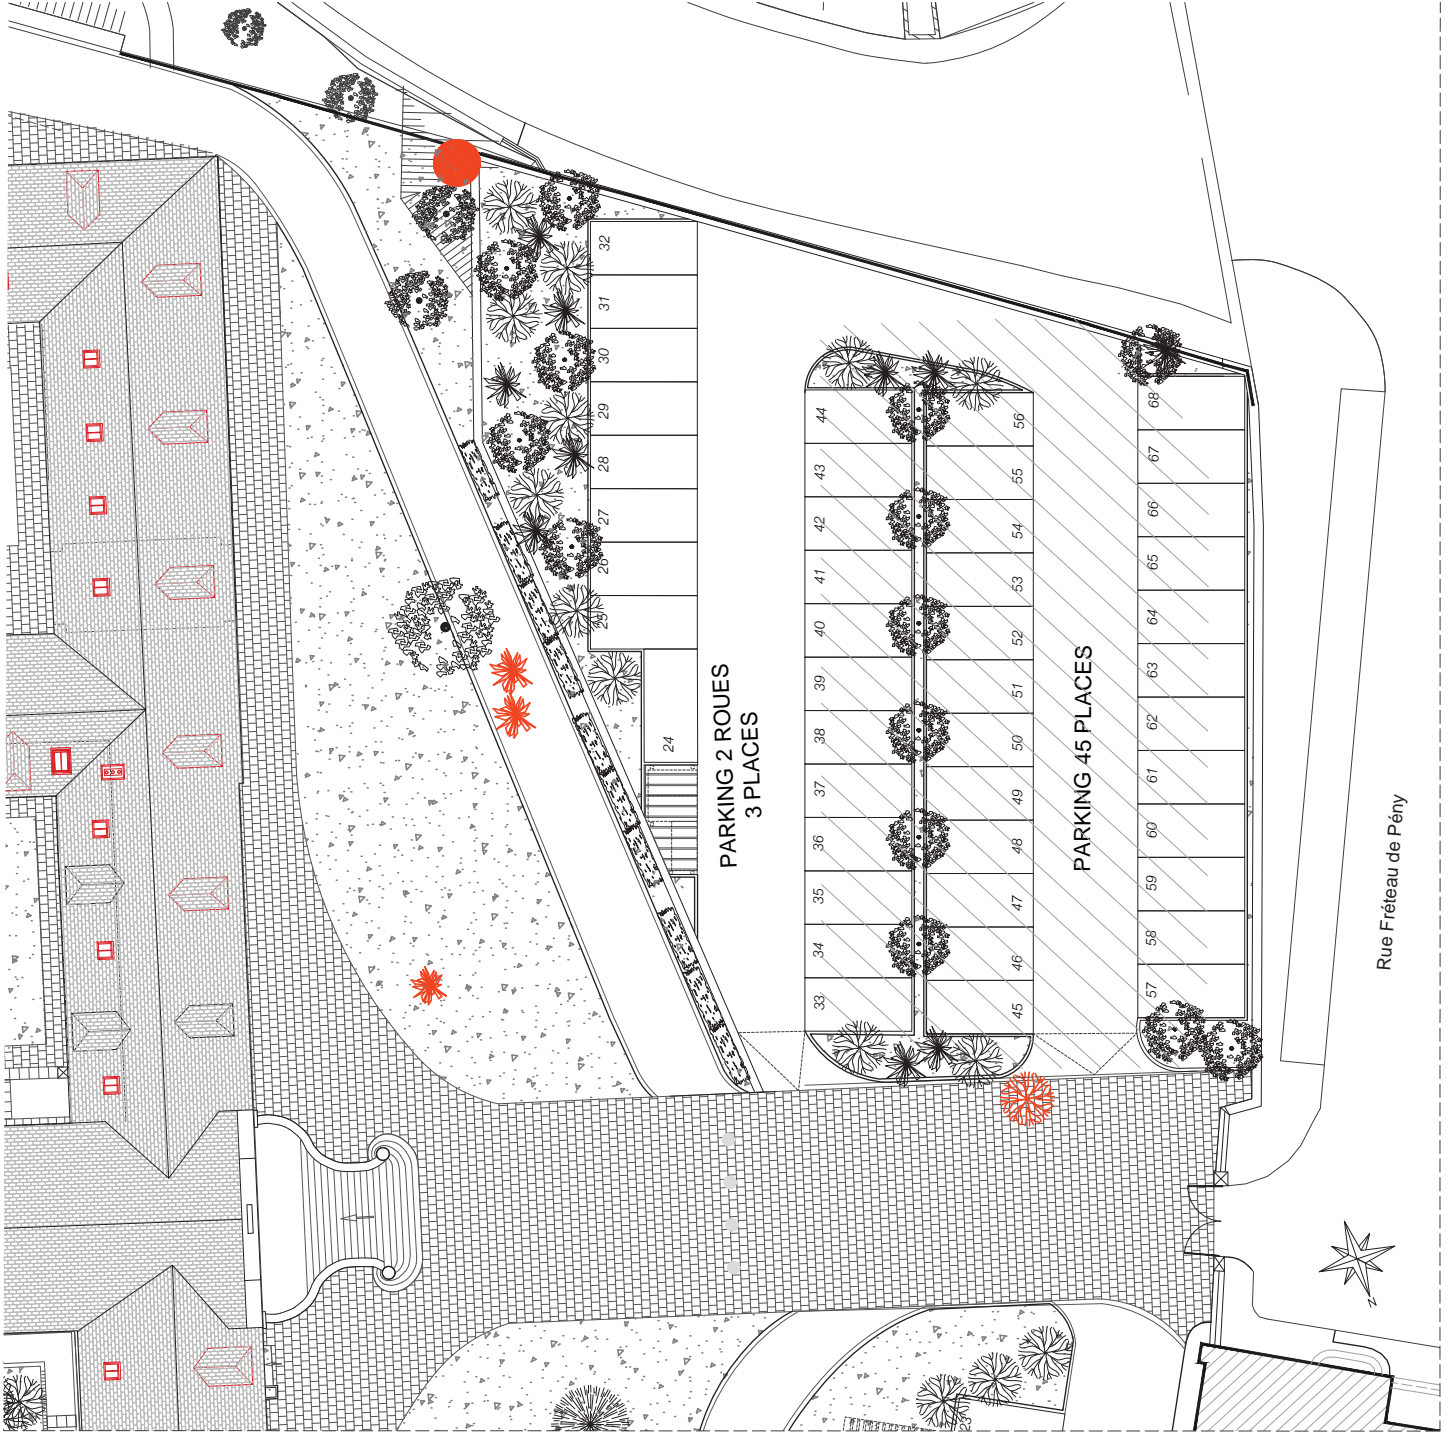


Le présent plan exprime les dispositions générales des parkings.
Les emplacements sont indicatifs et sujets à modifications en fonction des nécessités techniques, des vérifications des relevés des existants en cours de chantier, et sous réserve d'accord des services de l'Architecte des Bâtiments de France et de la DRAC


"Couvent des Récollets"
2, Rue Fréteau de Pény
77000 Melun

PLAN PARKINGS 2, 3 et 4


Index B

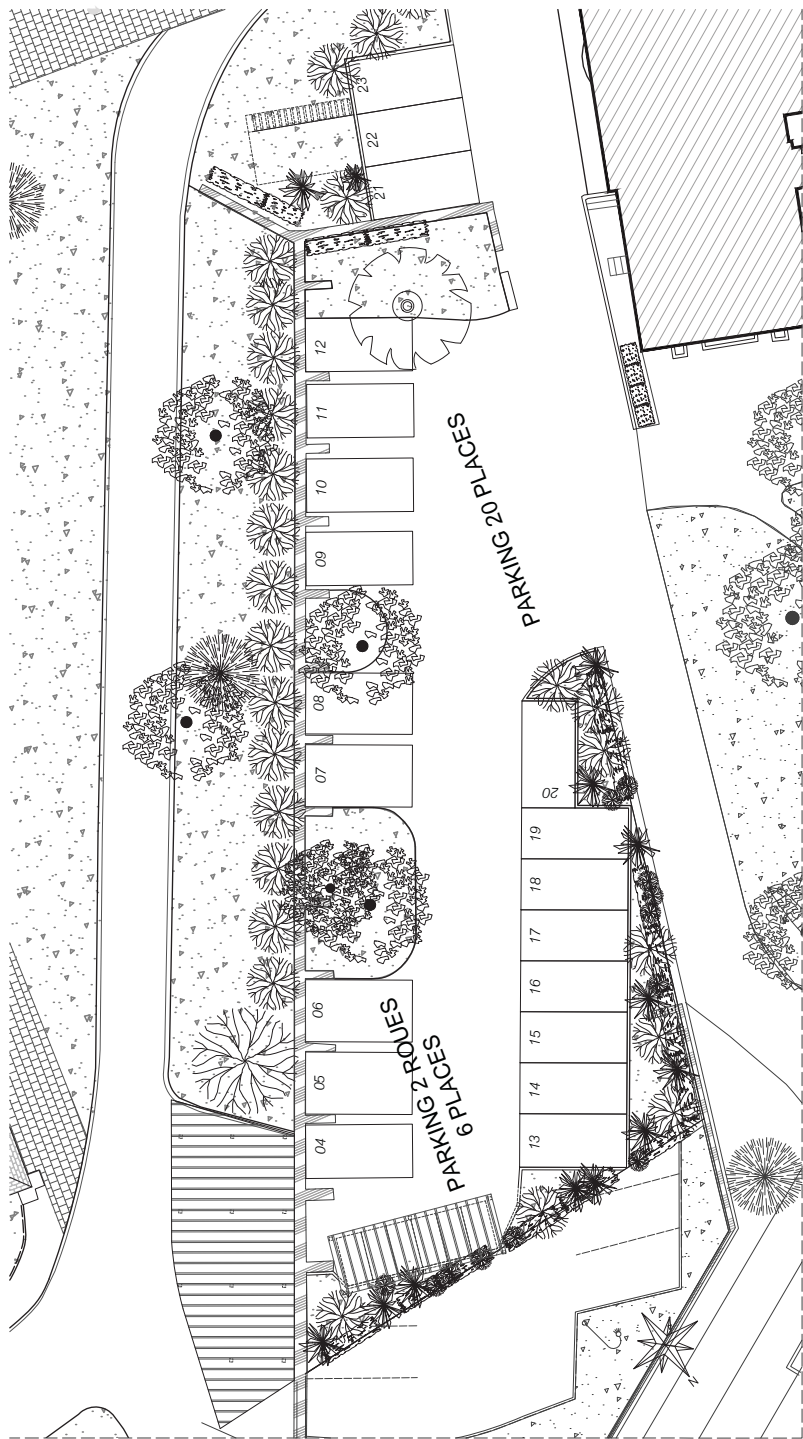

Plan de repérage - Parking 2 : Voitures et 2 roues

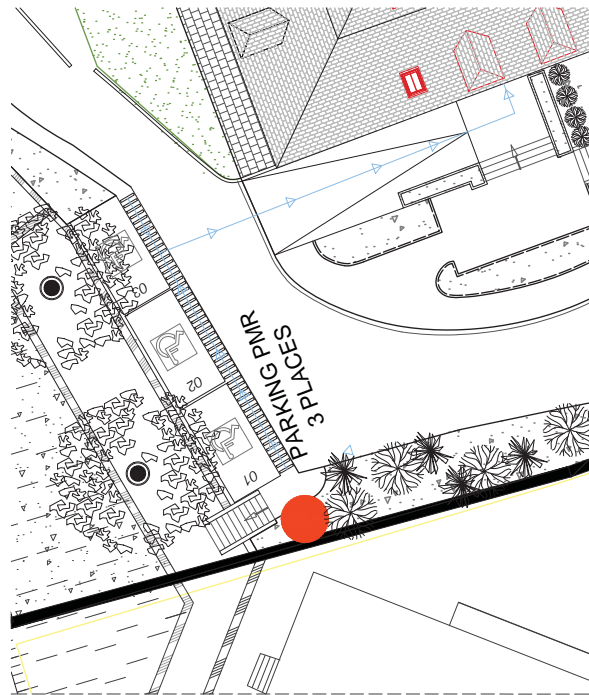

Plan de repérage - Parking 3 : PMR

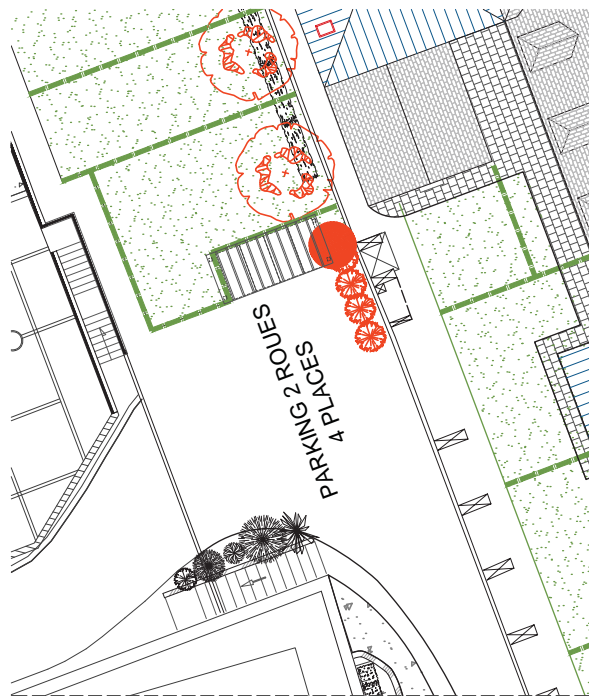

Plan de repérage - Parking 4 : 2 roues

Les présents plans expriment les dispositions générales des parkings.
Les emplacements sont indicatifs et sujets à modifications en fonction des nécessités techniques, des vérifications des relevés des existants en cours de chantier, et sous réserve d'accord des services de l'Architecte des Bâtiments de France et de la DRAC