


# LA FERME DE CHESSY

CHEMIN DU BICHERET  
77 700 - CHESSY

## PLAN DU PARKING 1er SOUS-SOL

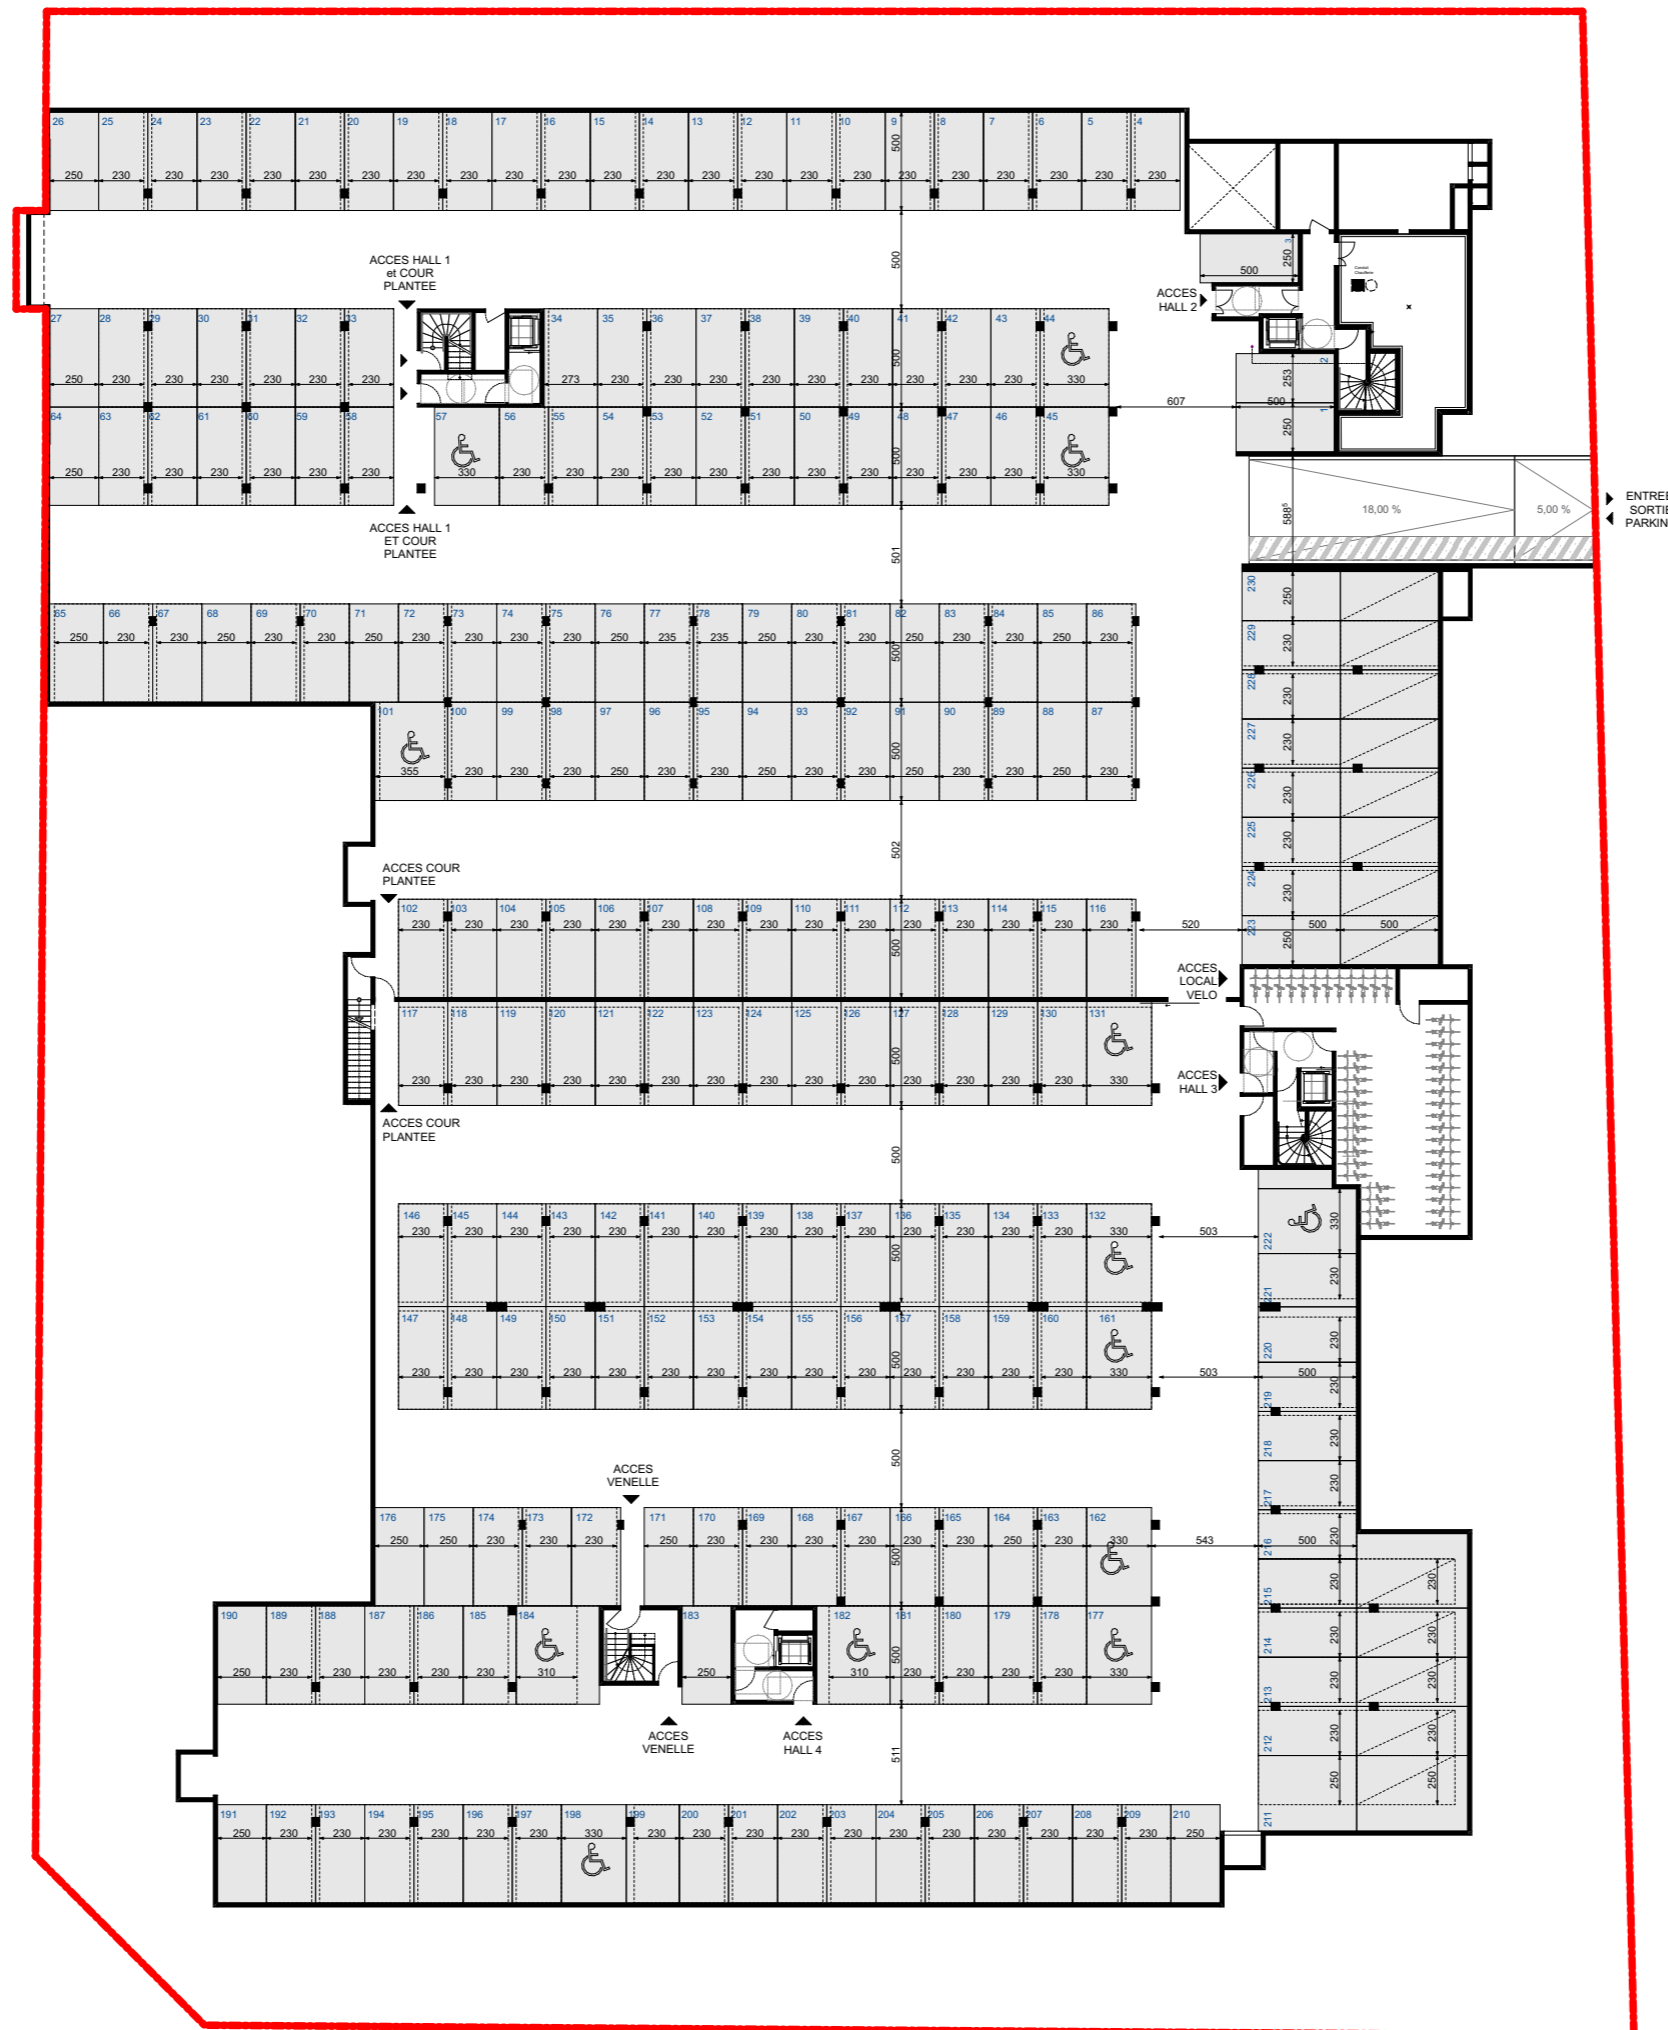

DES MODIFICATIONS SONT SUSCEPTIBLES D'ETRE APPORTEES A CE PLAN EN FONCTION DES NECESSITES TECHNIQUES DE LA REALISATION. DES PASSAGES DE CANALISATIONS, DES RETOMBÉES DE POUTRES OU LE DIMENSIONNEMENT DE LA STRUCTURE SONT SUSCEPTIBLES D'IMPACTER CERTAINES PLACES DE PARKING OU CAVES