


PARKING P3 R-1

- EMPRISE BATIMENT E
- EMPRISE BATIMENT F
- EMPRISE BATIMENT G
- EMPRISE BATIMENT H
- ACCES ASCENSEUR AUX BATIMENTS ET A L' EXTERIEUR

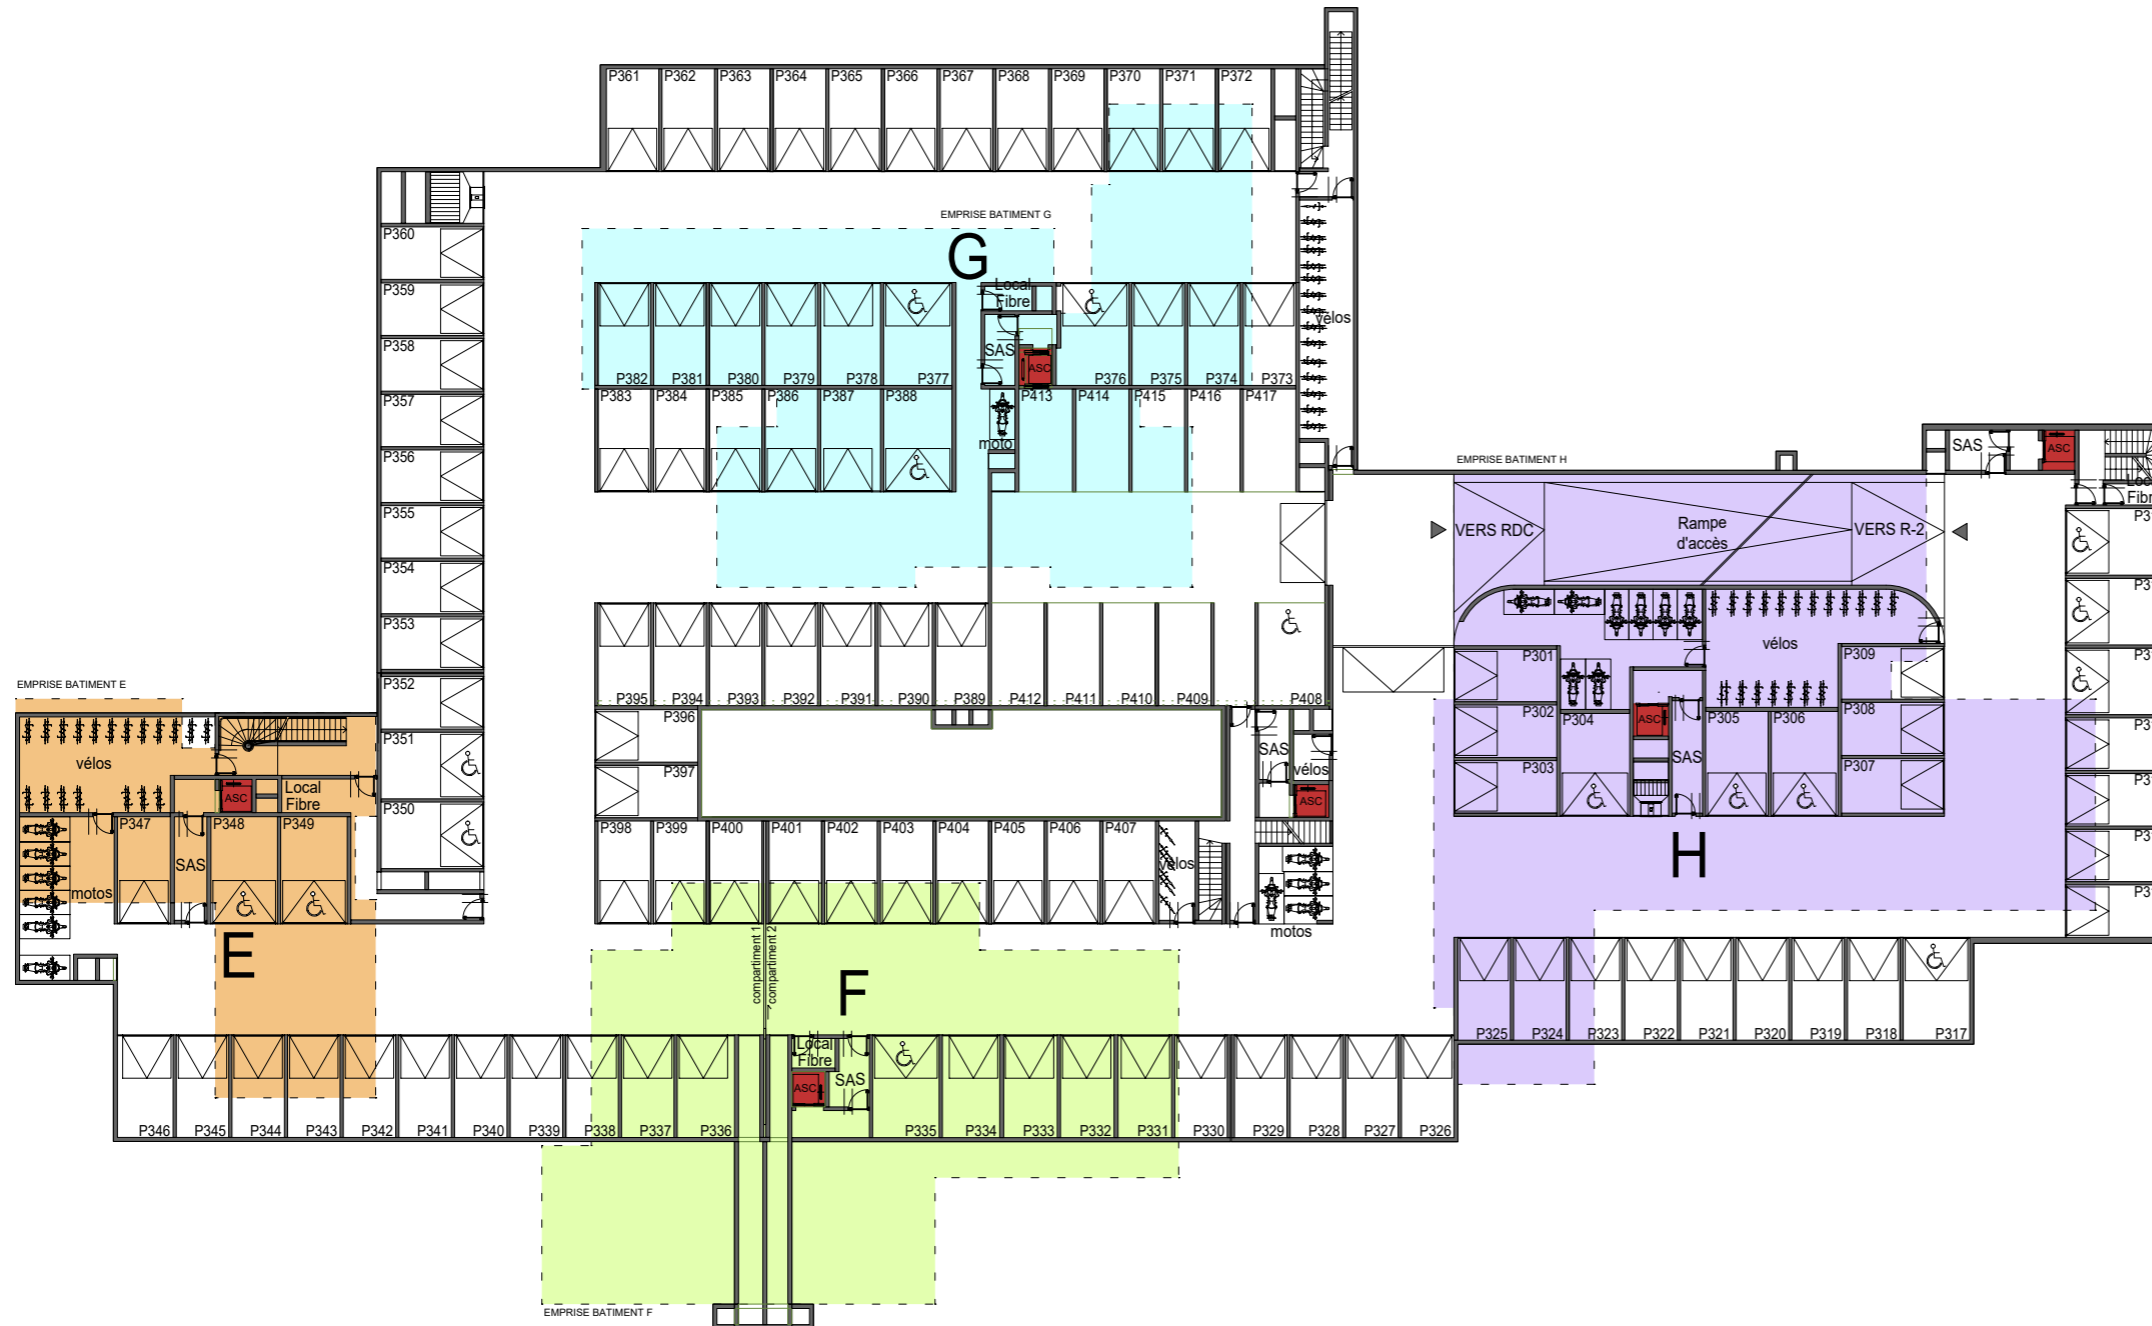

PLAN DE PRECOMMERCIALISATION

NOTA
- Des modifications sont susceptibles d'être apportées à ce plan en fonction des nécessités techniques ou réglementaires lors de la réalisation.

