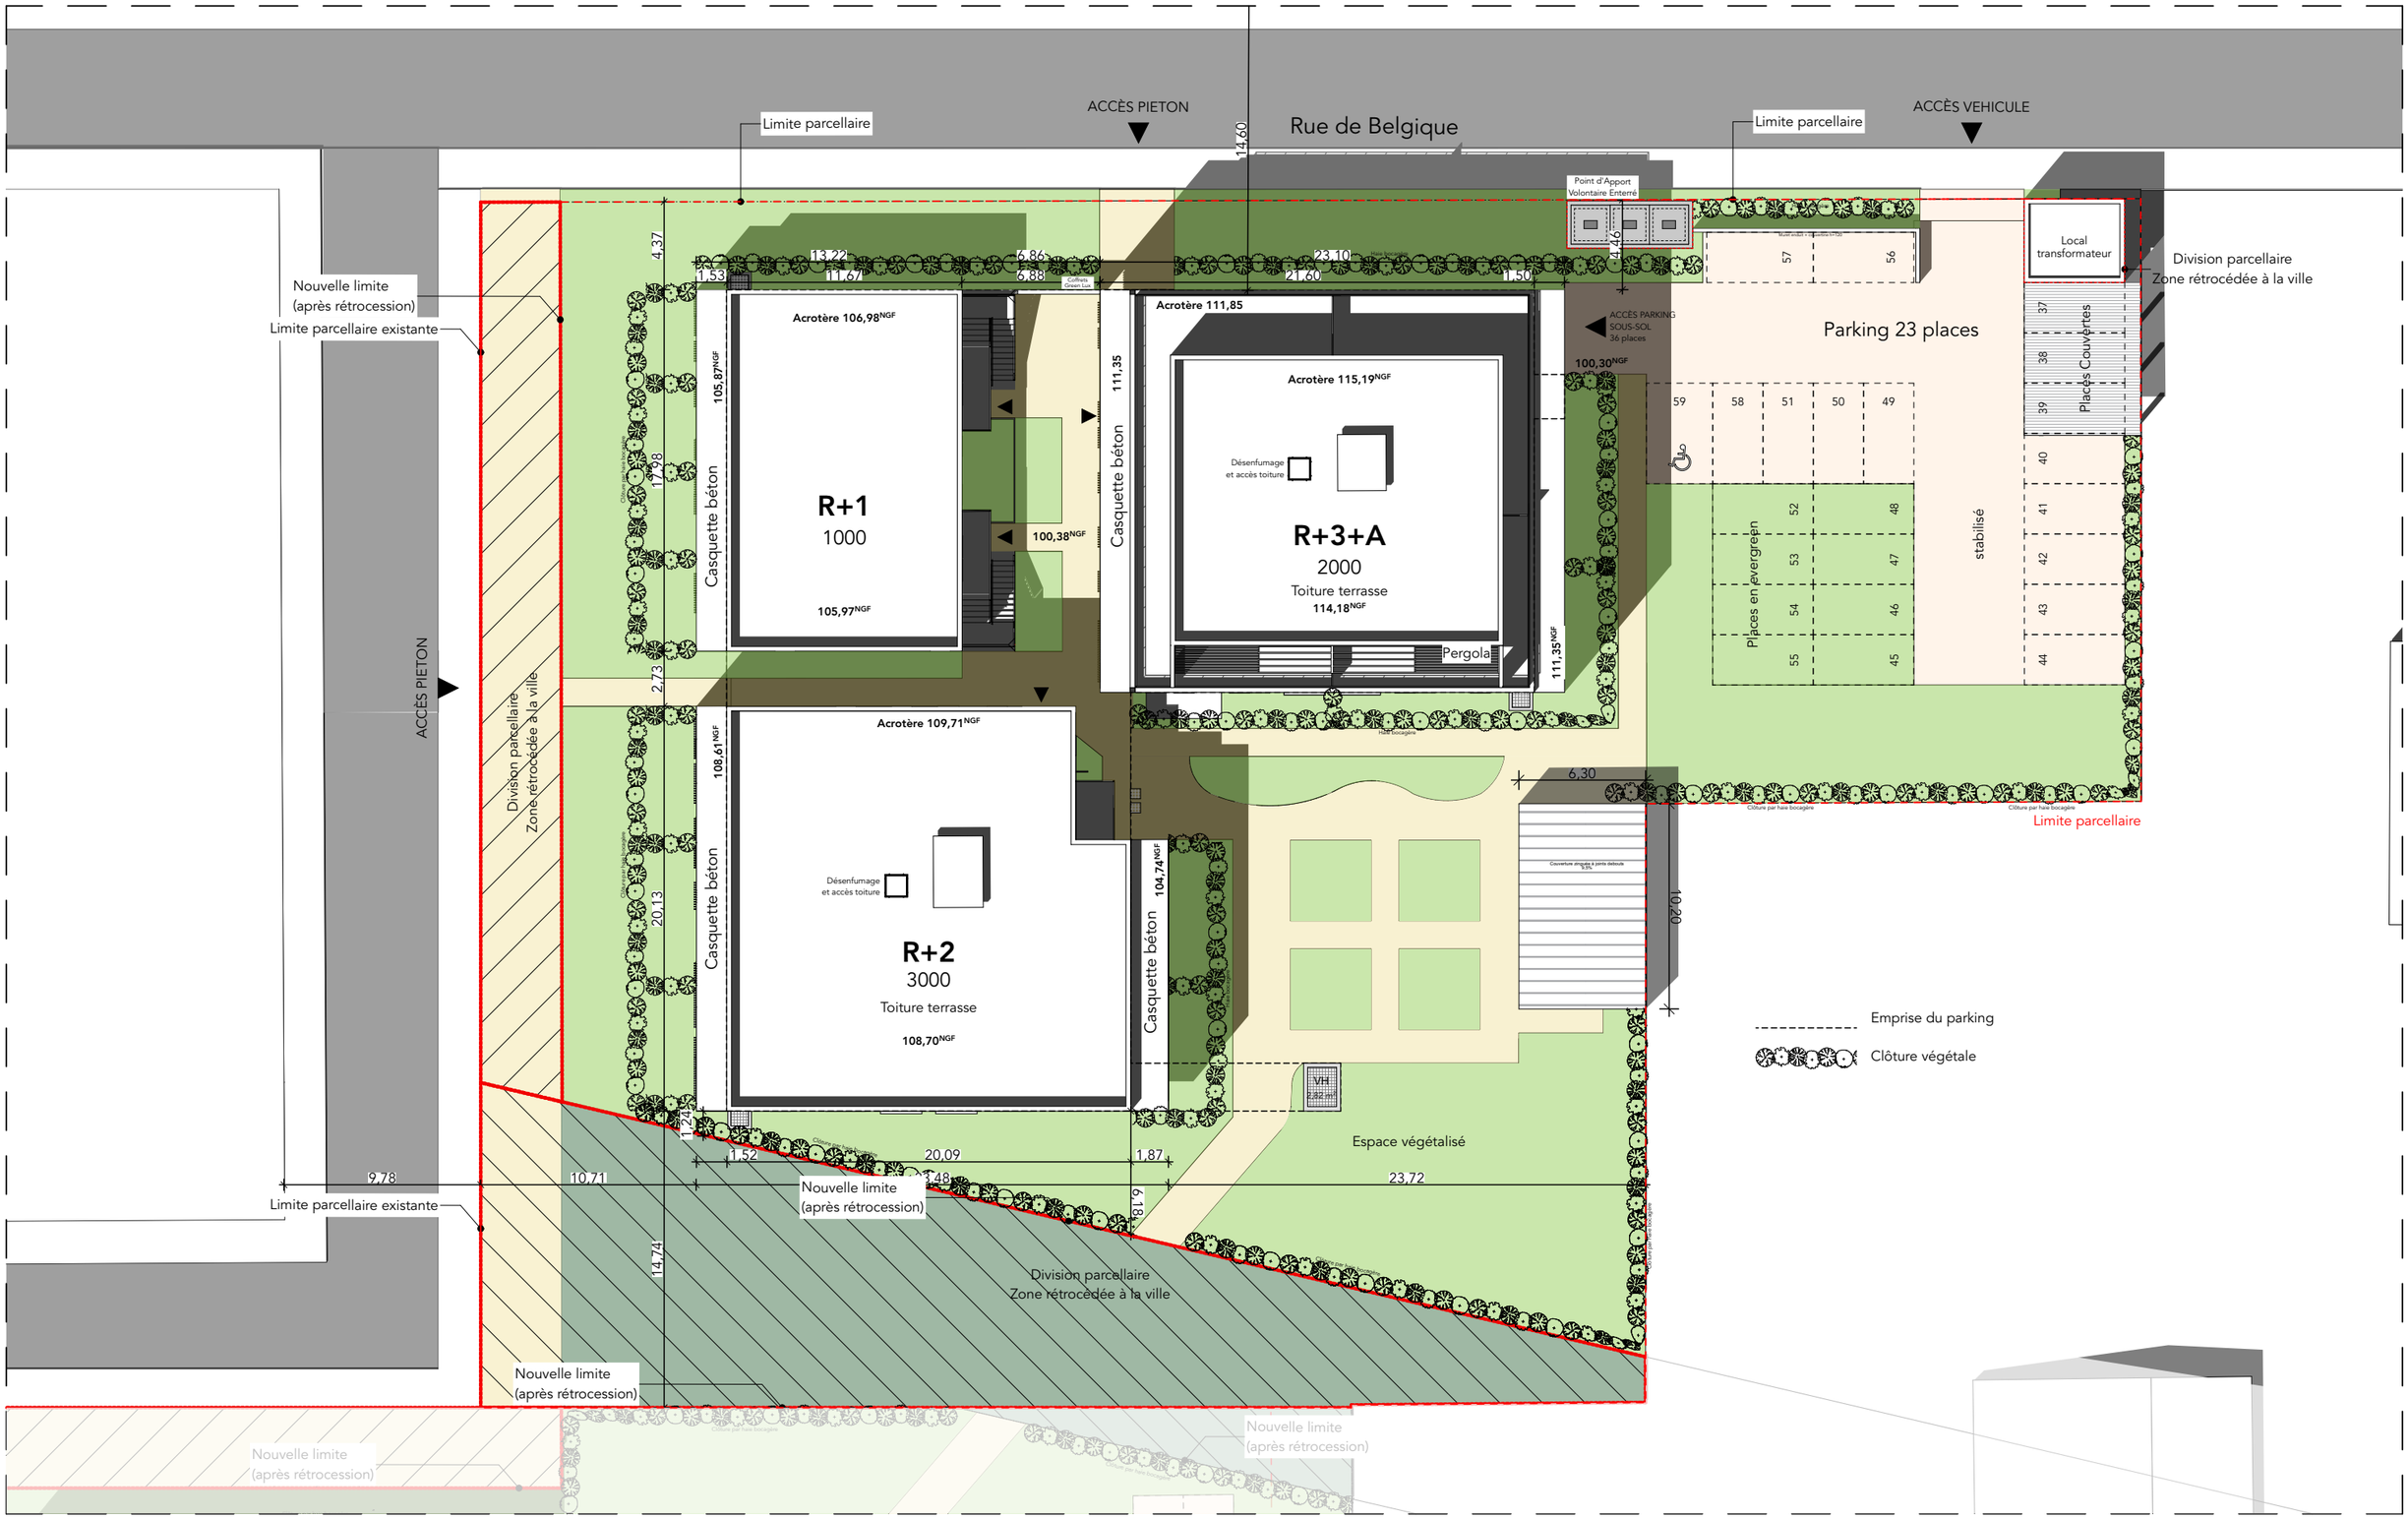

GROUPE Edouard Denis	**GREEN LUX** 6 Rue de Belgique 37100 TOURS	**Plan de masse** 1:300 Phase : SYNOPTIQUE 16/05/2023 SCCV TOURS RUE DE BELGIQUE - BDX	AtelierRVL