


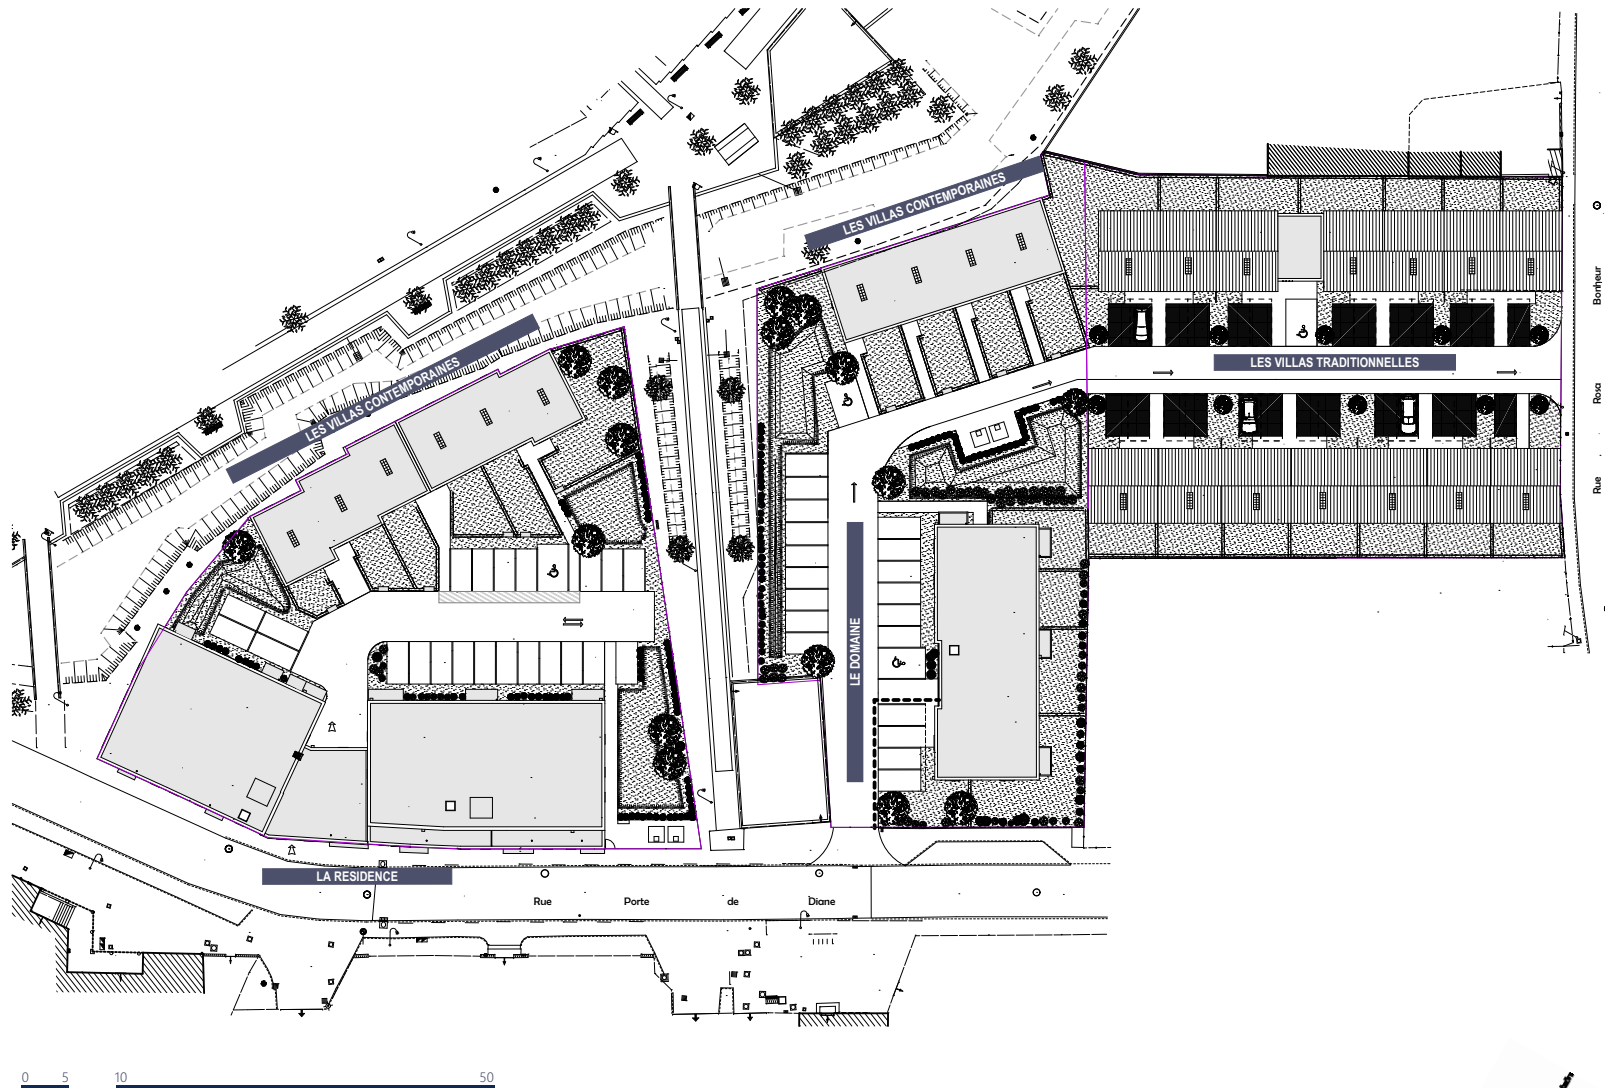

Plan masse



Indice :4

Date :31.03.2022

Groupe Edouard Denis
Agence de Rouen
13 rue Pierre Gilles de Gennes
76130 MONT SAINT AIGNAN

Les plans, croquis et esquisses, ainsi que les pièces s'y rapportant sont la propriété exclusive d'ARTEFACT. Ils ne peuvent être utilisés en tout ou pour partie et quelqu'en soit l'objectif qu'avec son accord formel écrit conformément à l'article 111-1 du code de la propriété intellectuelle.