


LOCALISATION AILES DU BATIMENT

PLAN MASSE  
Ech. 1 : 200

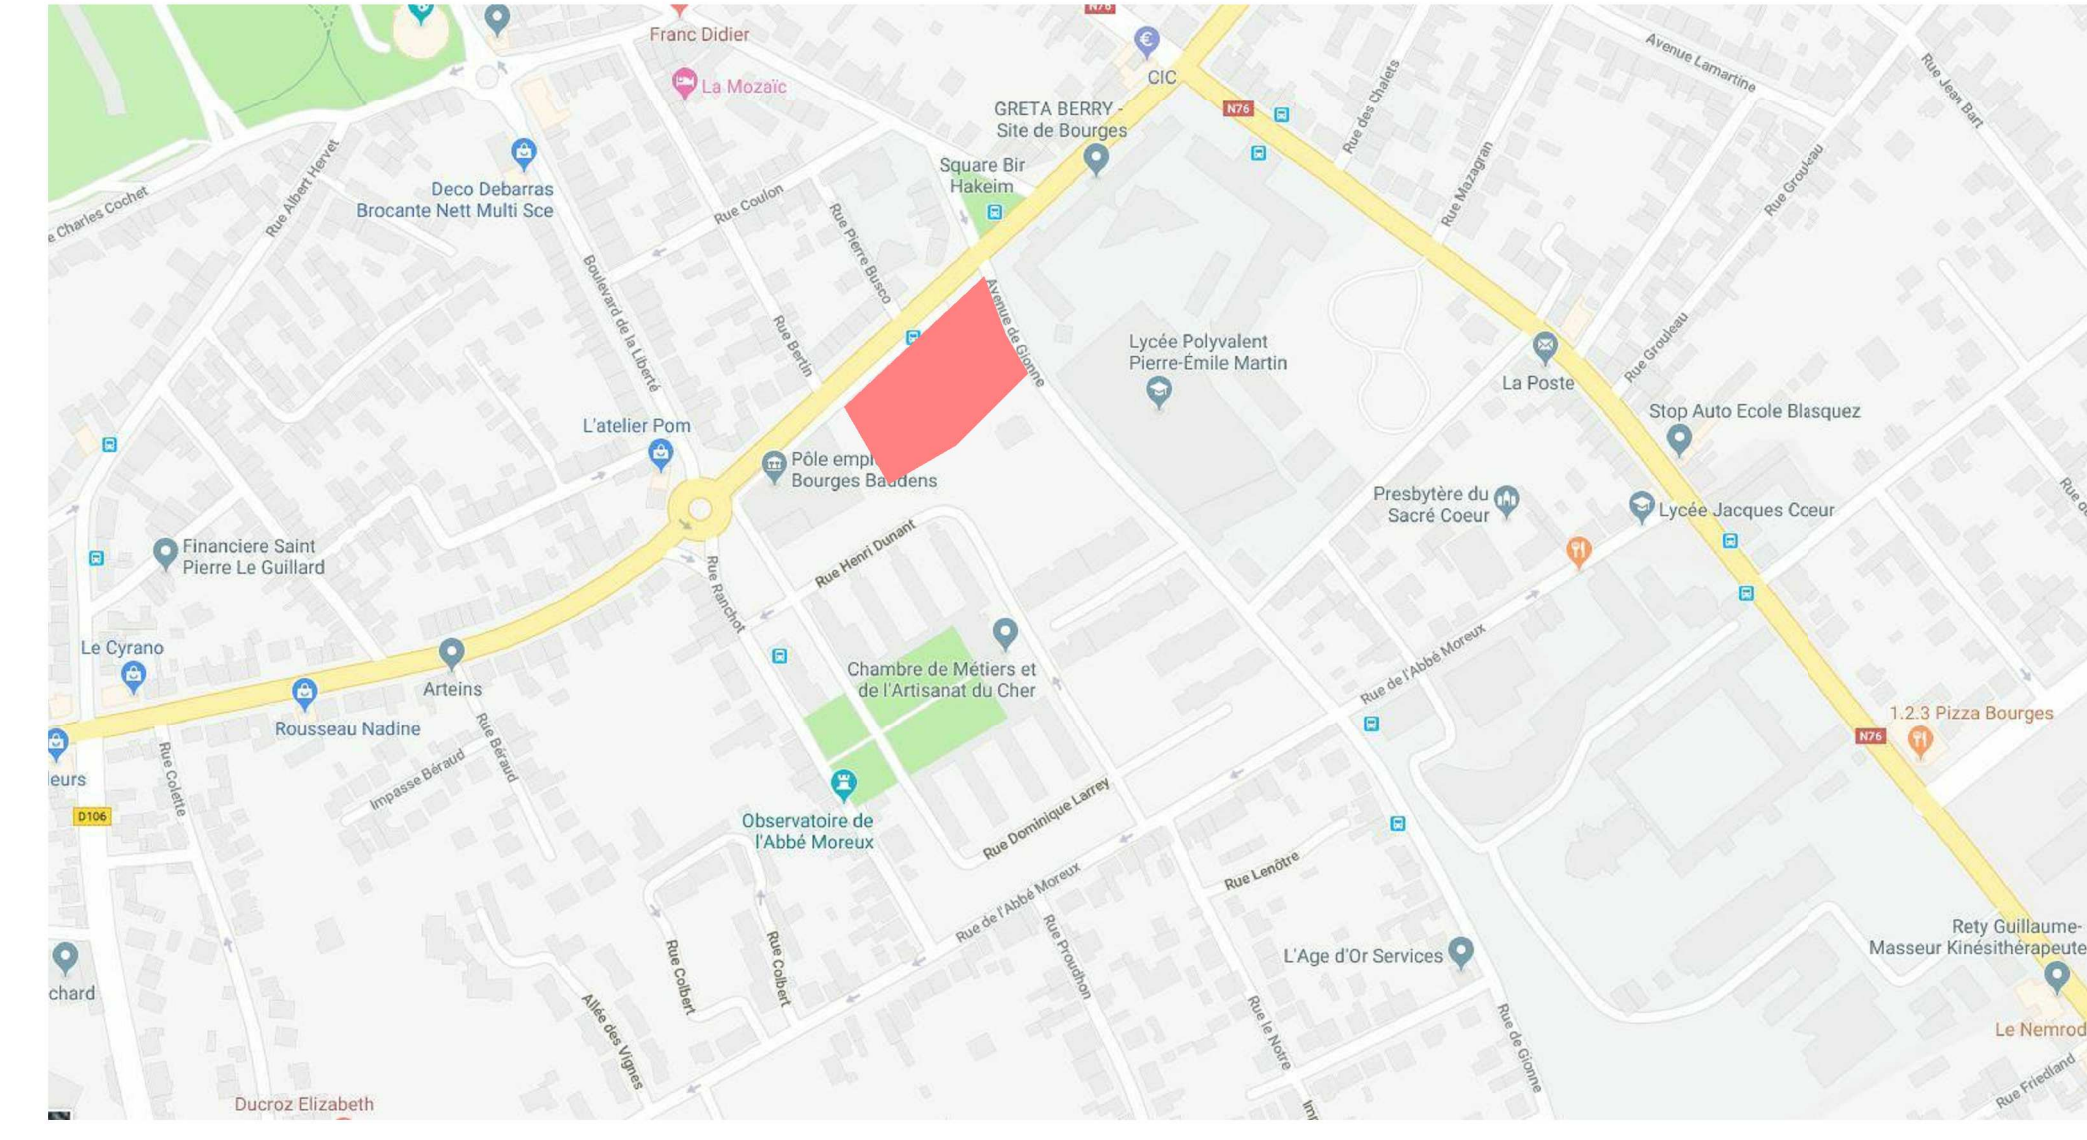

PLAN DE SITUATION

## Construction d'une Résidence Services Séniors, d'une pharmacie, d'une superette et d'un Pôle santé - Quartier Baudens



N° Projet: 788      Echelle : Comme indiqué      Edité le 05/09/2019

**PLAN MASSE**

**AA** 301

13 Rue Duvoy 21000 DIJON 03 80 30 30 41

DCE

INDICE	DESCRIPTION	REVISIONS	DIFFUSE PAR	REMIS A	DATE

MAITRISE D'OUVRAGE: **RSS Baudens SCCV**

PARTENAIRES: