
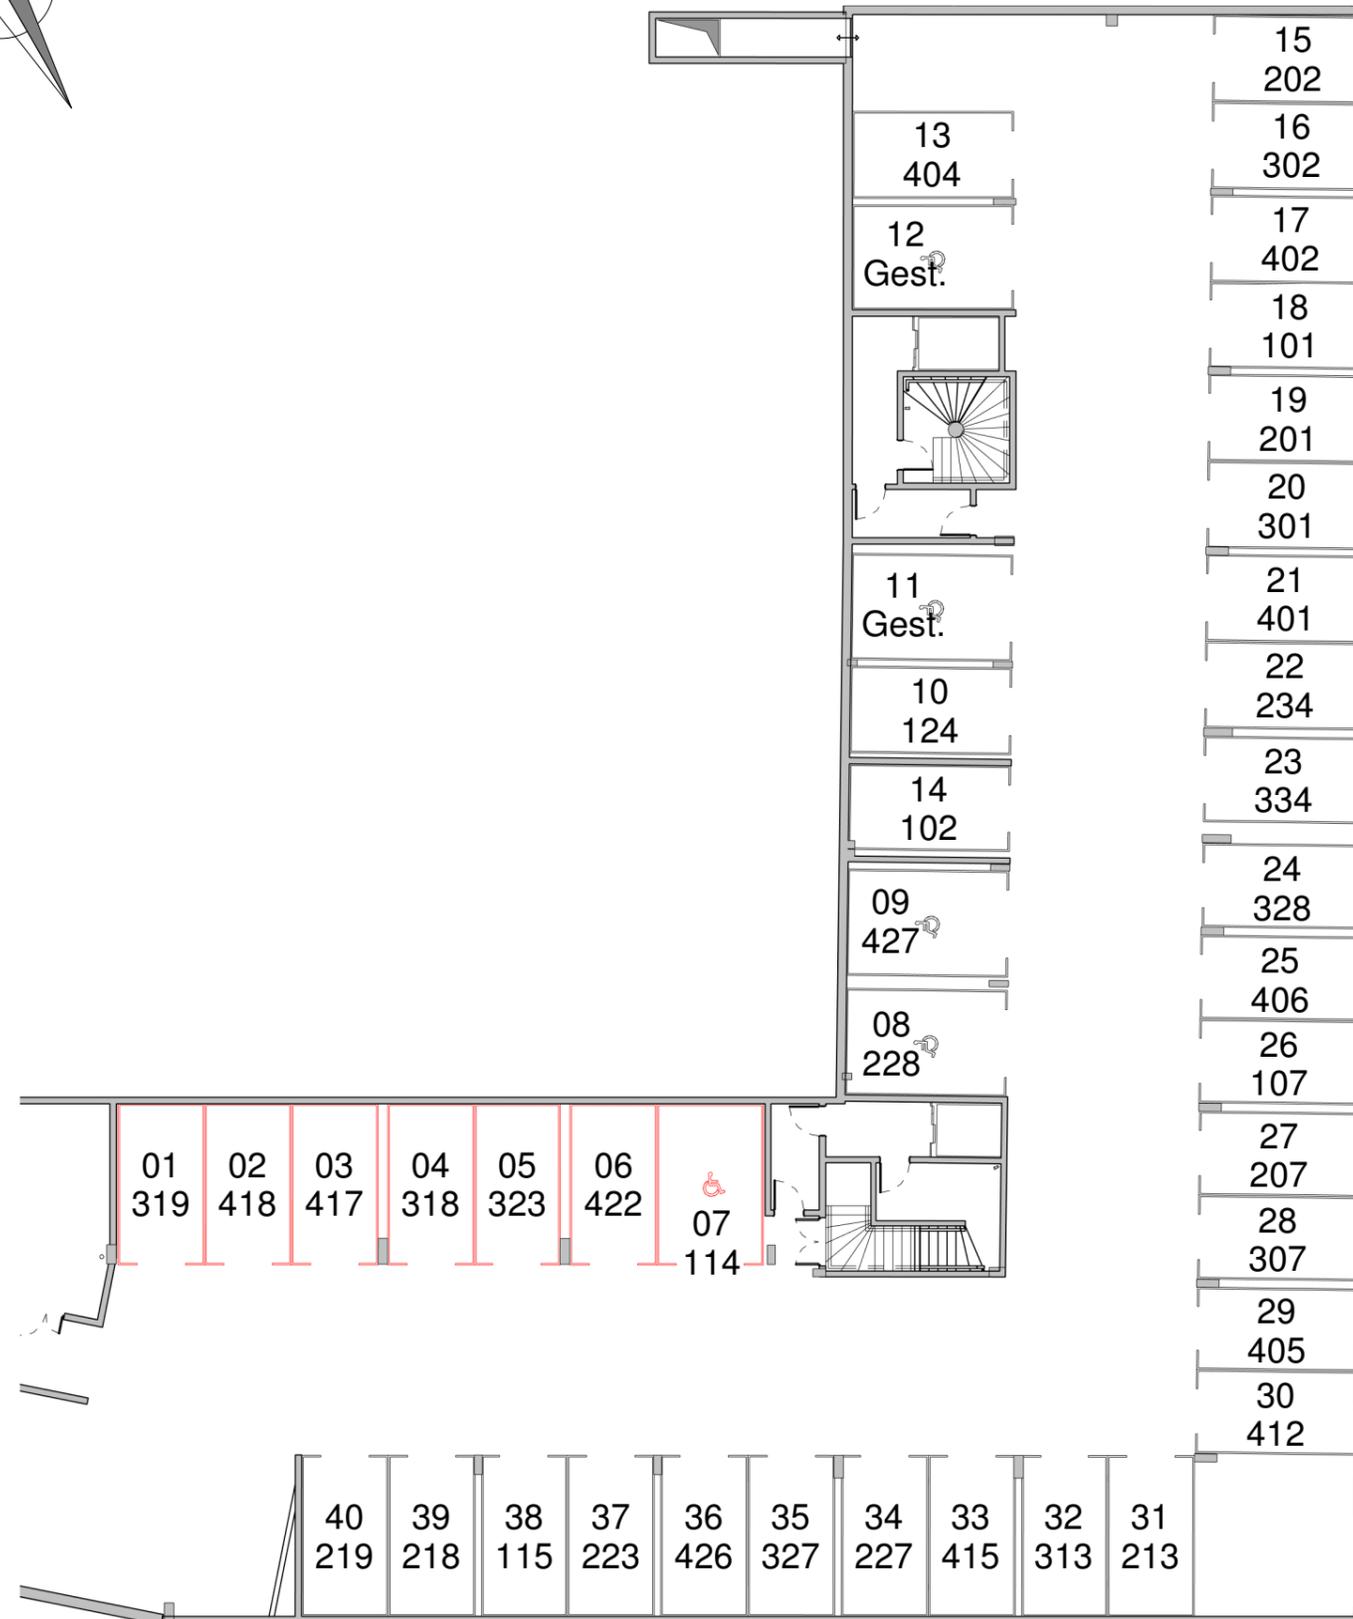


Villas Ginkgos Le Biloba

PLAN DE VENTE

R-1 PARKING

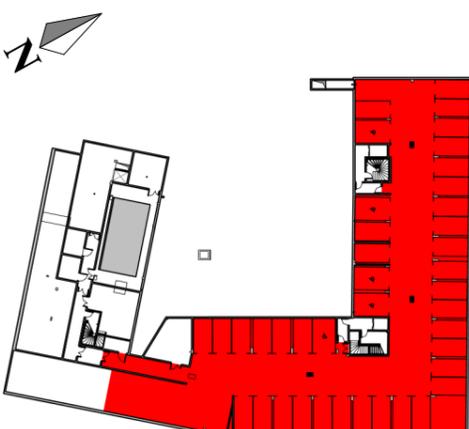

| N° | LOG | OPTION 01 | PMR |
|----|-------|-------------------|-----|
| 01 | 319 | Option Electrique | |
| 02 | 418 | Option Electrique | |
| 03 | 417 | Option Electrique | |
| 04 | 318 | Option Electrique | |
| 05 | 323 | Option Electrique | |
| 06 | 422 | Borne Electrique | |
| 07 | 114 | Borne Electrique | PMR |
| 08 | 228 | | PMR |
| 09 | 427 | | PMR |
| 10 | 124 | | |
| 11 | Gest. | | PMR |
| 12 | Gest. | | PMR |
| 13 | 404 | | |
| 14 | 102 | | |
| 15 | 202 | | |
| 16 | 302 | | |
| 17 | 402 | | |
| 18 | 101 | | |
| 19 | 201 | | |
| 20 | 301 | | |
| 21 | 401 | | |
| 22 | 234 | | |
| 23 | 334 | | |
| 24 | 328 | | |
| 25 | 406 | | |
| 26 | 107 | | |
| 27 | 207 | | |
| 28 | 307 | | |
| 29 | 405 | | |
| 30 | 412 | | |
| 31 | 213 | | |
| 32 | 313 | | |
| 33 | 415 | | |
| 34 | 227 | | |
| 35 | 327 | | |
| 36 | 426 | | |
| 37 | 223 | | |
| 38 | 115 | | |
| 39 | 218 | | |
| 40 | 219 | | |

Signature RESERVATAIRE(S)

Signature VENDEUR

Edité le : 27/03/2020

Indice : B du 23/11/2020

Dans les cuisines ou salles de bains, les indications telles que LL, LV, F etc... sont représentées pour définir un emplacement. La fourniture de l'électroménager n'est pas prévue dans les prestations. Des modifications mineures ou des aménagements de détails nécessités pour des raisons d'ordre technique ou administratif peuvent être apportés aux plans. En conséquence, une différence maximale de 5% par rapport aux surfaces sera considérée comme admissible.

PARKING
Ech. 1 : 220