


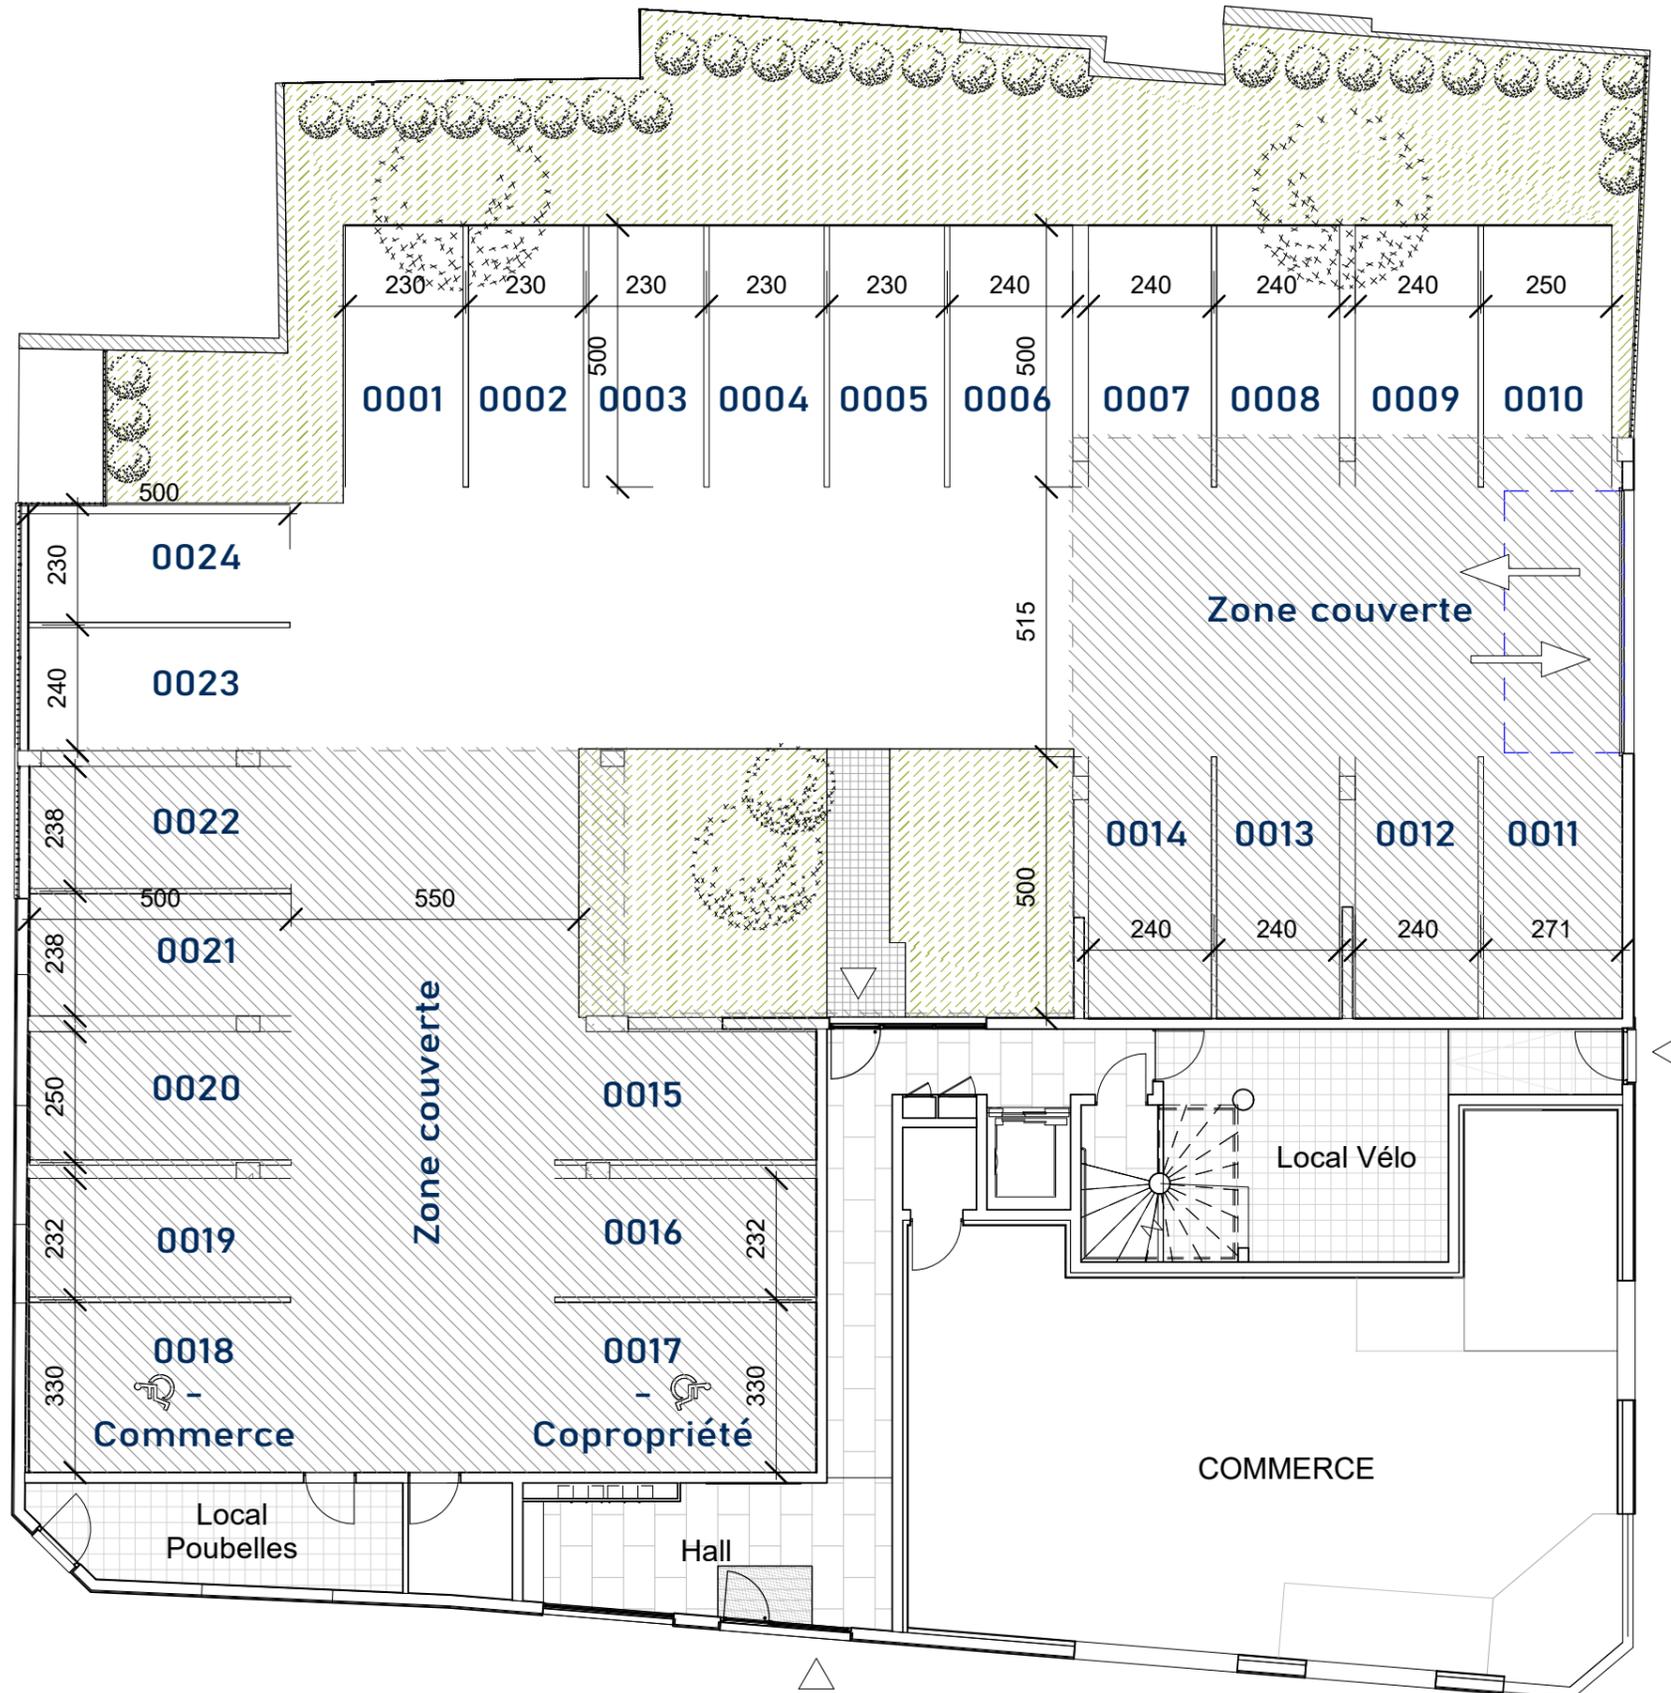

Plan de vente
Plan de Parking



Des modifications sont susceptibles d'être apportées à ce plan en fonction des nécessités techniques, tant en ce qui concerne les dimensions libres que les équipements. L'implantation du mobilier est donnée à titre indicatif.

Indice : 2

Date : 09-02-2020

28-34 Rue Jules Guesde
59700 MARCQ-EN-BARŒUL

Les plans, croquis et esquisses, ainsi que les pièces s'y rapportant sont la propriété exclusive de INK Architectes & Scénographes. Ils ne peuvent être utilisés en tout ou pour partie et quelqu'en soit l'objectif qu'avec son accord formel écrit conformément à l'article 111-1 du code de la propriété intellectuelle.