




PLAN DE VENTE

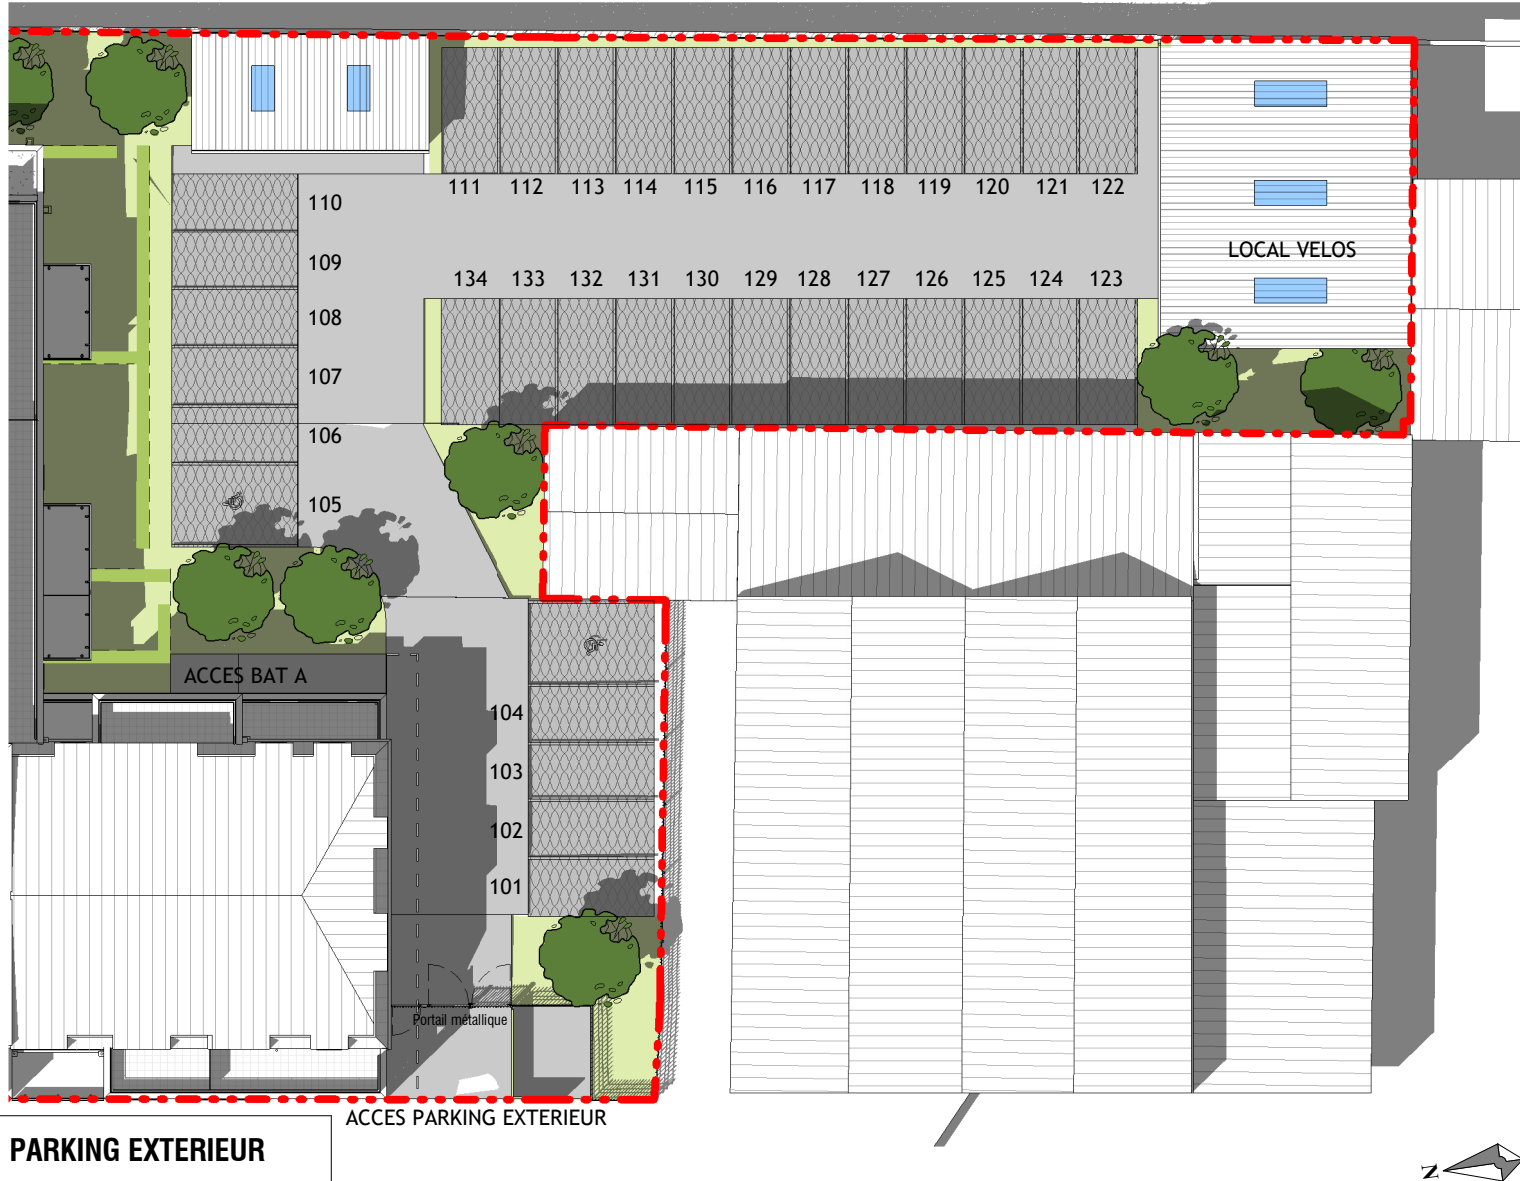

PARKING EXTERIEUR

Nota: De légères variantes de côtes et de surfaces pourront être apportées au présent plan en fonction des nécessités techniques de réalisation. Les tolérances d'usage sont admises en ce qui concerne les dimensions en surfaces indiquées. Les gaines, retombées, faux-plafond, soffites, ainsi que l'emplacement des équipements sont figurés à titre indicatif et n'apparaissent pas de manière exhaustive sur le plan. L'emplacement des éléments et salle de bains sont donnés à titre indicatif. Les placards sont compris dans les surfaces.