


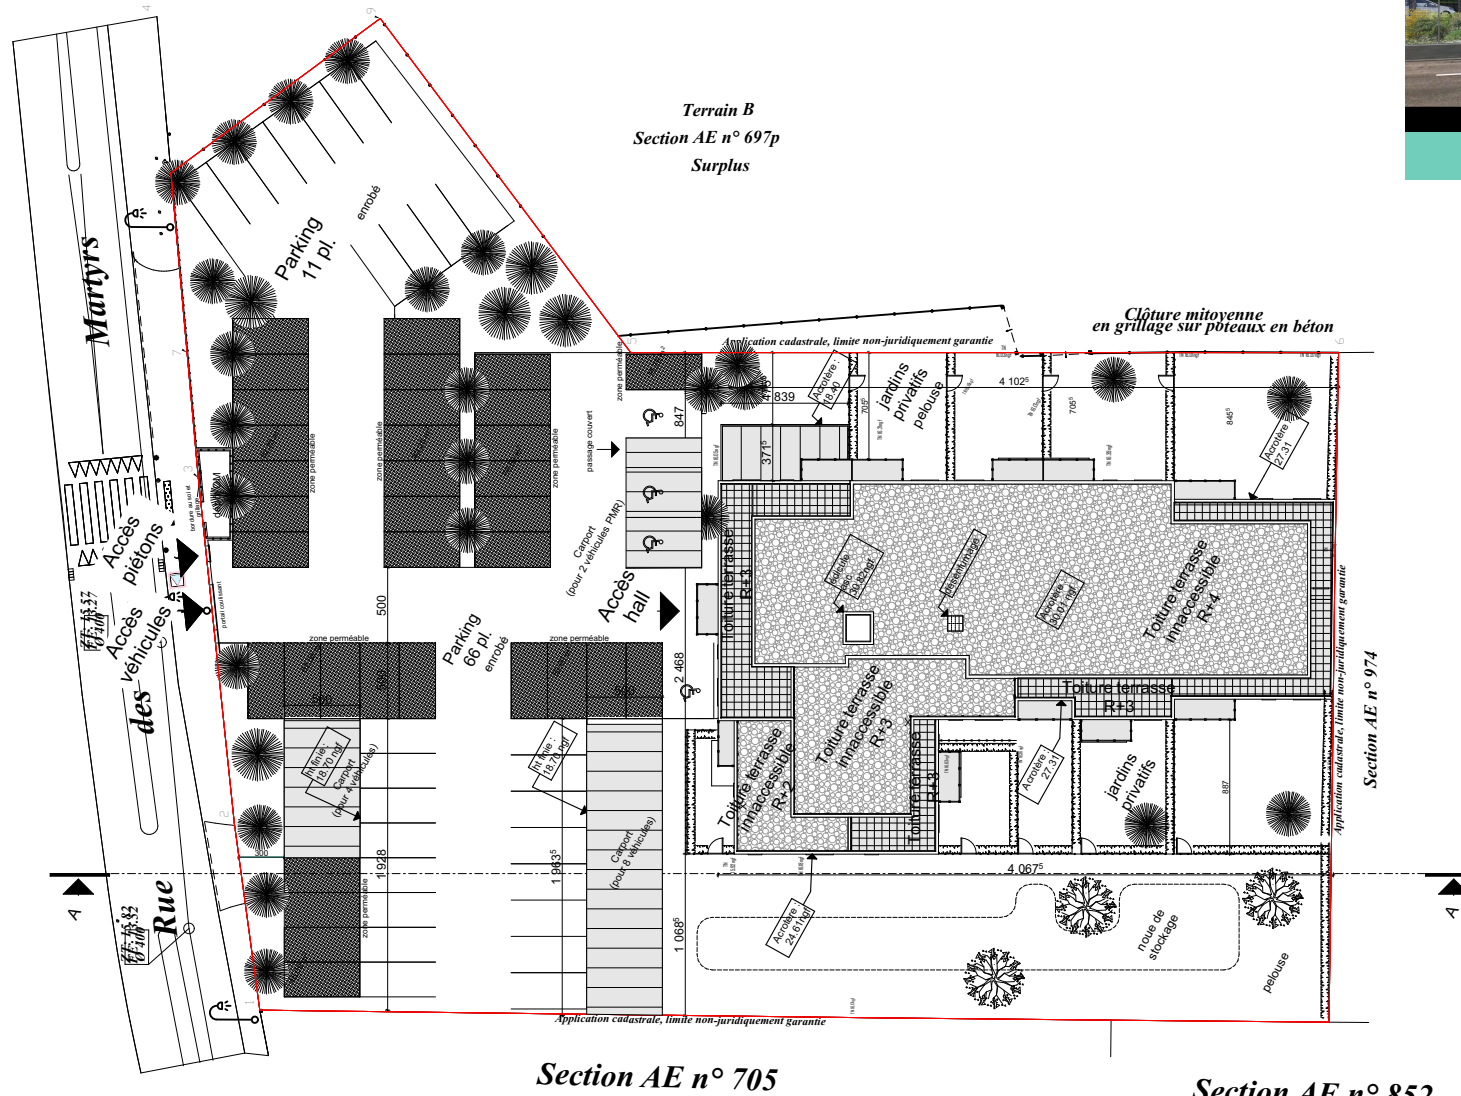

Plan de masse



Section AE n° 852

Indice :

Date : 10.06.2021



Groupe Edouard Denis
Agence de Rouen
13 rue Pierre Gilles de Gemmes
76130 MONT SAINT AIGNAN

Les plans, croquis et esquisses, ainsi que les pièces s'y rapportant sont la propriété exclusive de Farchitects. Ils ne peuvent être utilisés en tout ou pour partie et quelcon soit l'objectif qu'avec son accord formel écrit conformément à l'article 111-1 du code de la propriété intellectuelle.