


L'ETOILE D'ARGENT

rue Jean Jaurès et rue Pierre Mendès-France - 14460 COLOMBELLES
RUE JEAN JAURES

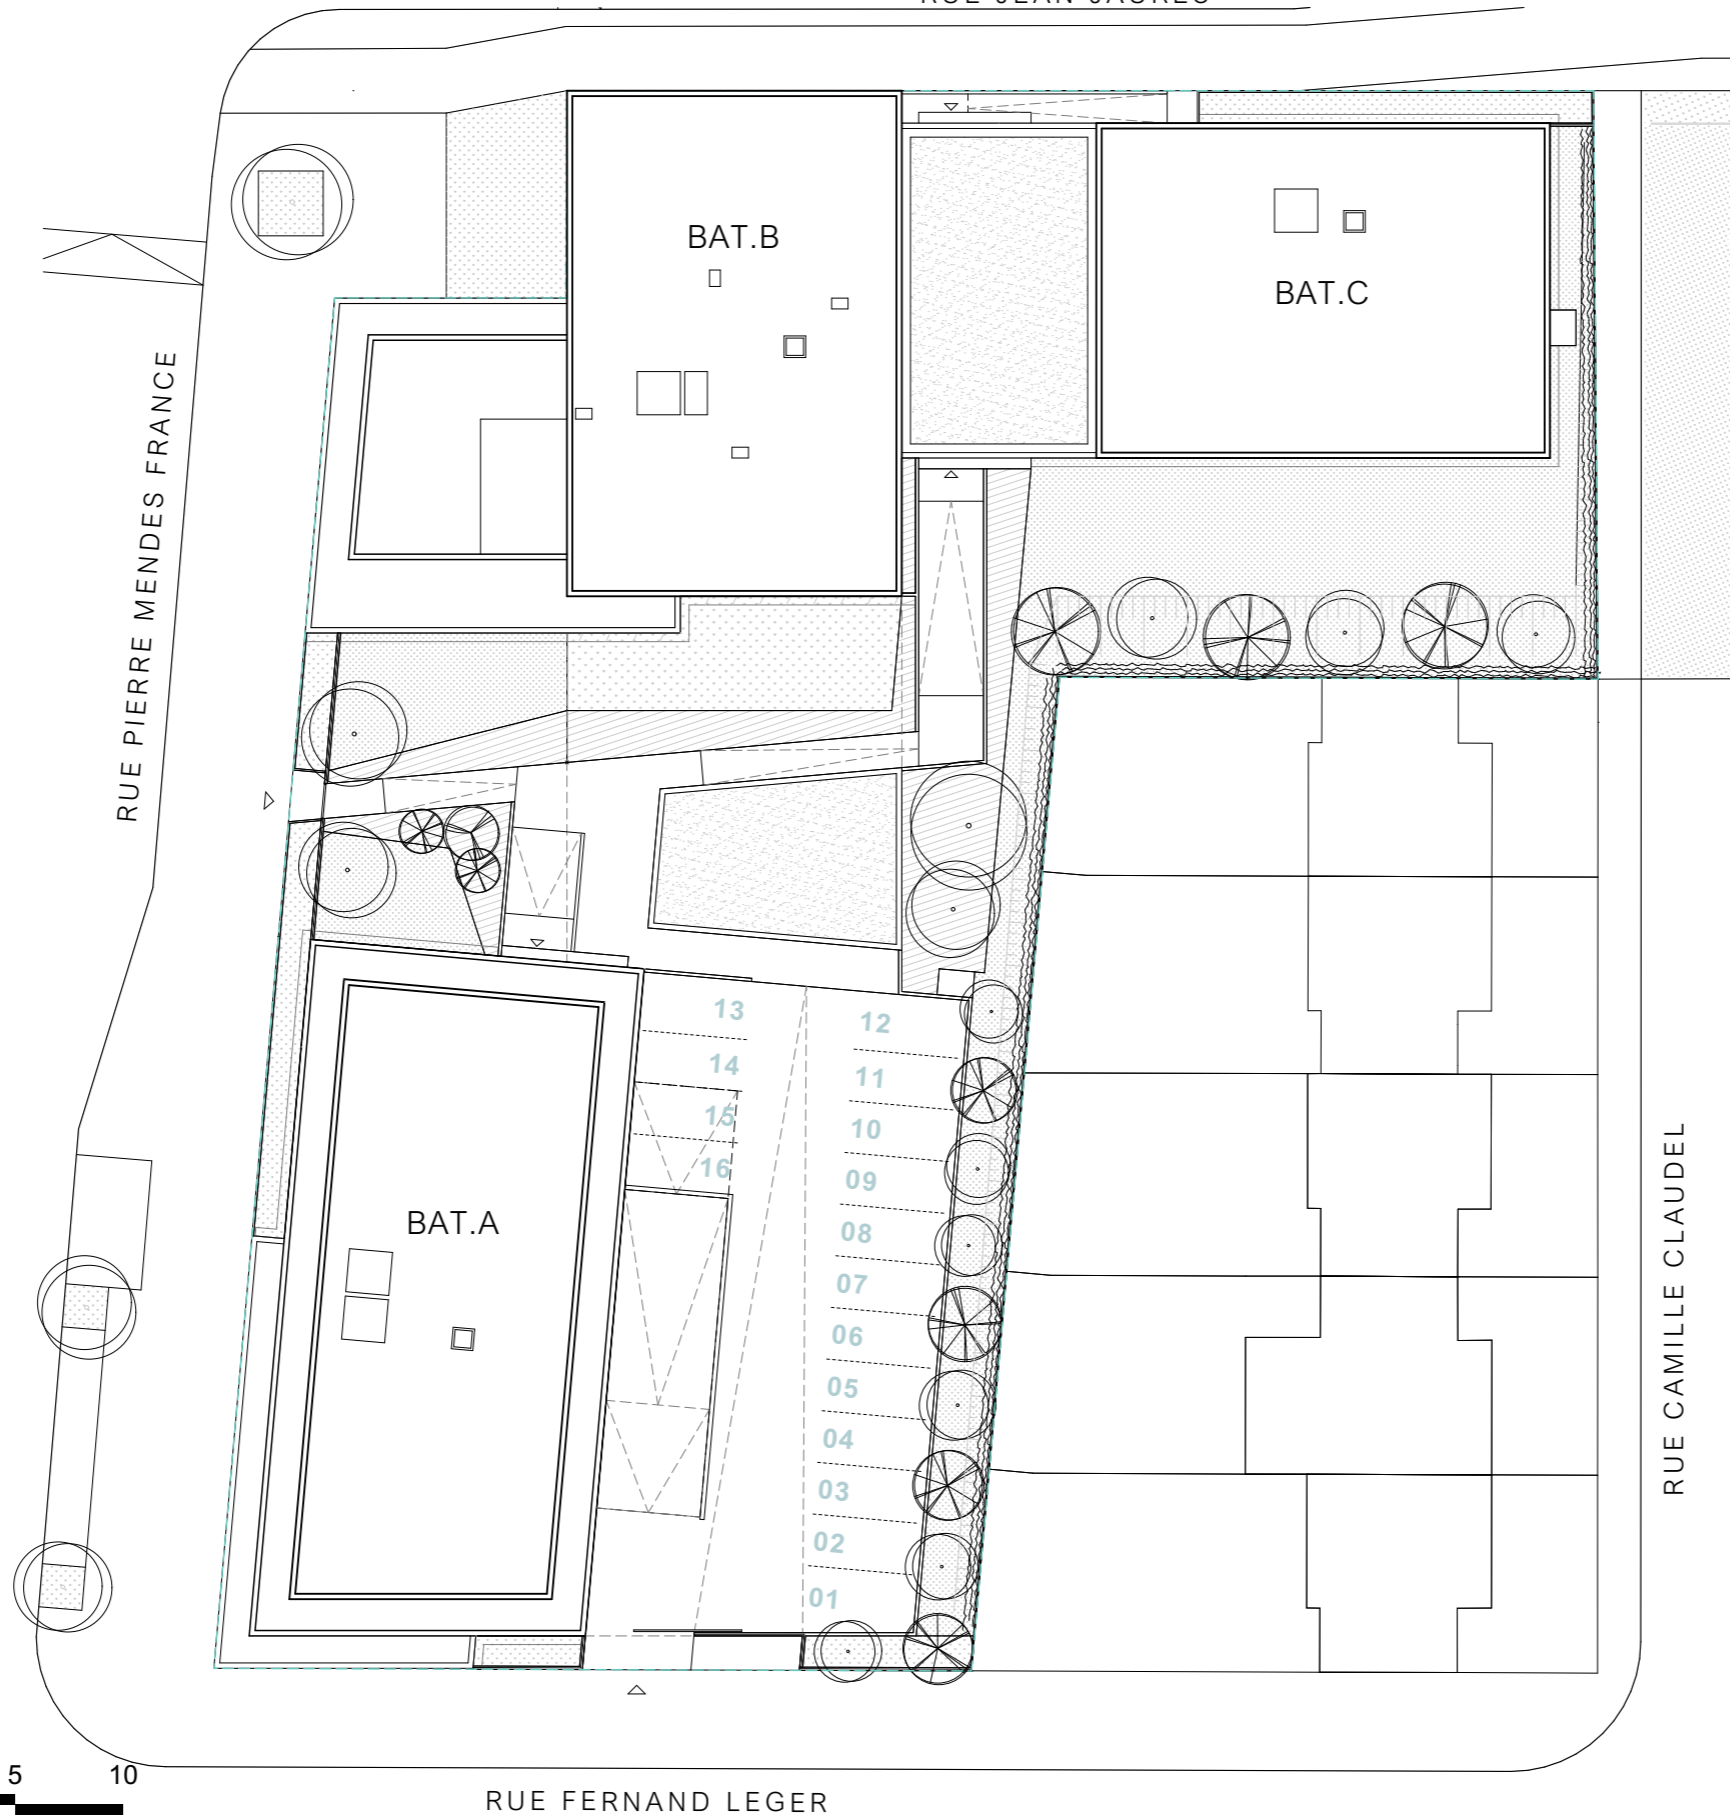

PLAN DE VENTE

GENERAL - PLAN MASSE

Indice : 0

Date : 01.07.2021

Groupe Edouard Denis
Agence de Caen
50 Quai Vendeuvre
14000 CAEN

Les plans, croquis et esquisses, ainsi que les pièces s'y rapportant sont la propriété exclusive de SOON ARCHITECTES. Ils ne peuvent être utilisés en tout ou pour partie et quelqu'en soit l'objectif qu'avec son accord formel et écrit conformément à l'article 111-1 du code de la propriété intellectuelle.