



Avenue Jacques Coeur
Accès véhicules & piétons

Résidence
Collective EKO'LOGIE
R+1/R+2

Résidence
Collective EKO'LOGIE
R+1/R+3

Résidence
Etudiante EKO'CAMPUS
R+1/R+4


Parking

Echelle : 1/400^{ème}



NICOLAS BONNIN
ALAIN CHAMBON
CLAUDE SERVAIS
espace3
ARCHITECTURE

22 Rue du Belvédère 86580 BIARD
05 49 30 32 00 - agence@espace3architecture.fr

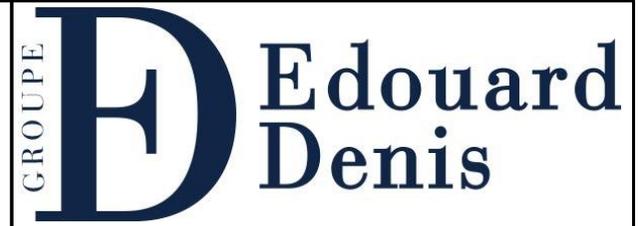

RESIDENCE COLLECTIVE EKO'LOGIE
Avenue Jacques Coeur 86000 POITIERS

PLAN
DE MASSE



Des modifications sont susceptibles d'être apportées en fonction des nécessités techniques et administratives pour les dimensions libres et les équipements. Les surfaces sont approximatives. Les retombées, soffites, faux-plafonds, canalisations, éléments sanitaires et électroménagers sont indiqués à titre indicatif. Plantations non contractuelles.