


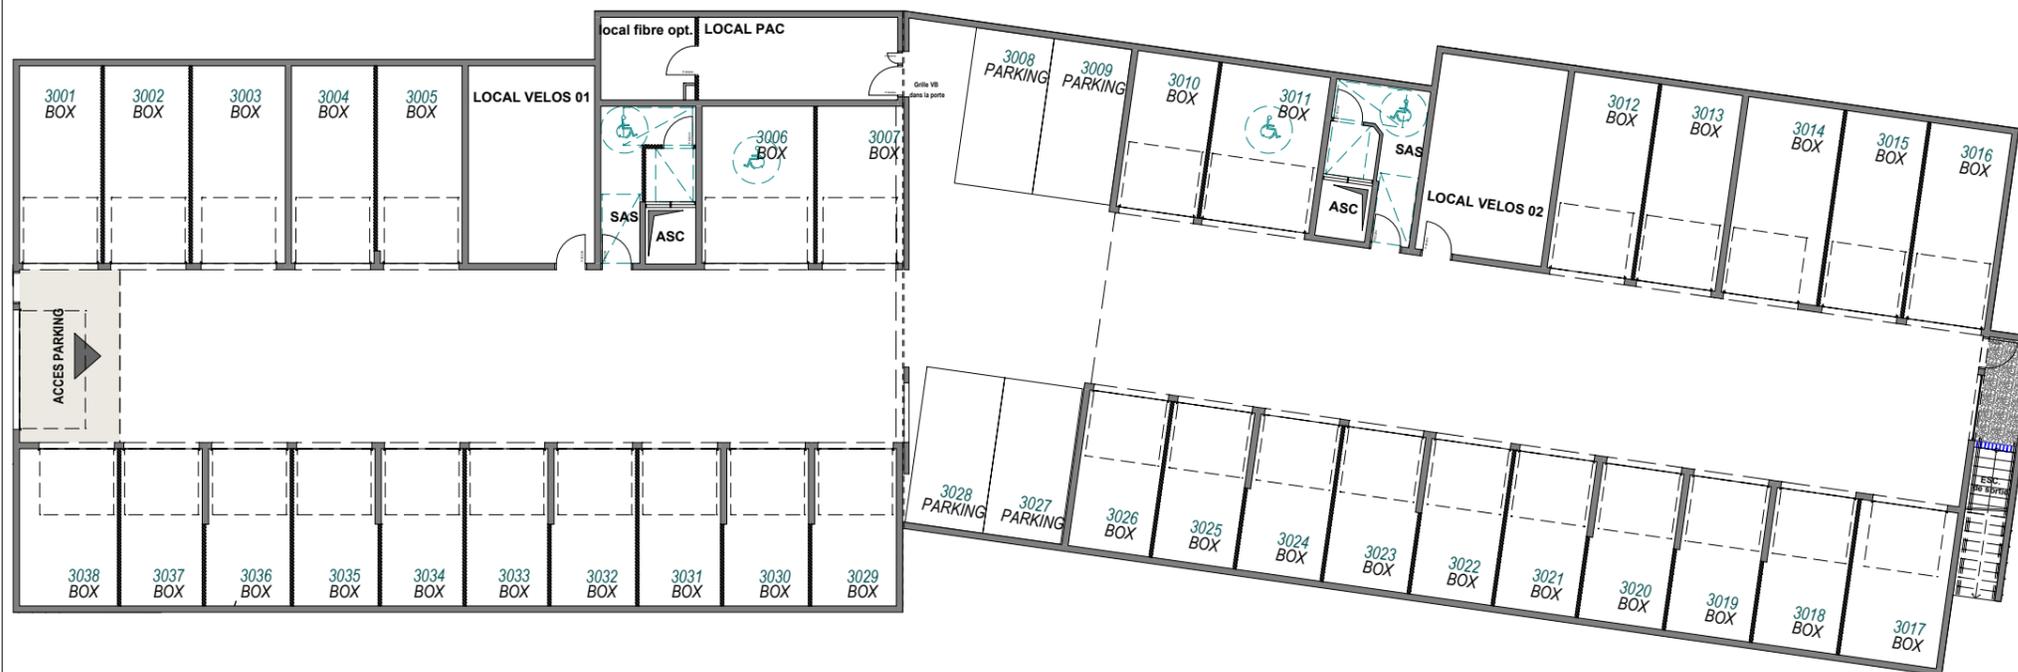


Sous-sol



Echelle : 0 0.5 1 m 2 m

PLAN DE NIVEAU

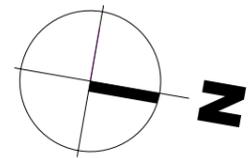

Nota : Des modifications sont susceptibles d'être apportées à ce plan en fonction des nécessités administratives et/ou techniques de la réalisation.
Des passages de canalisations, des retombées de poutres ou le dimensionnement de la structure sont susceptibles d'impacter certaines places de parkings ou caves ou celliers