

Echelle : 1/200

VILLE DU BLANC MESSNIL

159-163 AV PAUL VAILLANT-COUTURIER / 3 AV DUGUAY-TROUIN
CONSTRUCTION D'UN ENSEMBLE DE 45 LOGEMENTS

PC

PLAN DU SOUS-SOL -1

S1

MÂÎTRE DE L'OUVRAGE :

SCV LE BLANC MESSNIL DUGUAY-TROUIN - IDF
24-30 Avenue du Gué Langlois
77600 BUSSY SAINT MARTIN


Le 17 Janvier 2022

Indice Date Modifications

ARCHITECTE :

J. BIBAS
ARCHITECTE
P A R I S
31 Rue Navier
75017 PARIS
Tél. : 01.44.85.05.50
j.bibas@orange.fr

PERMIS DE CONSTRUIRE

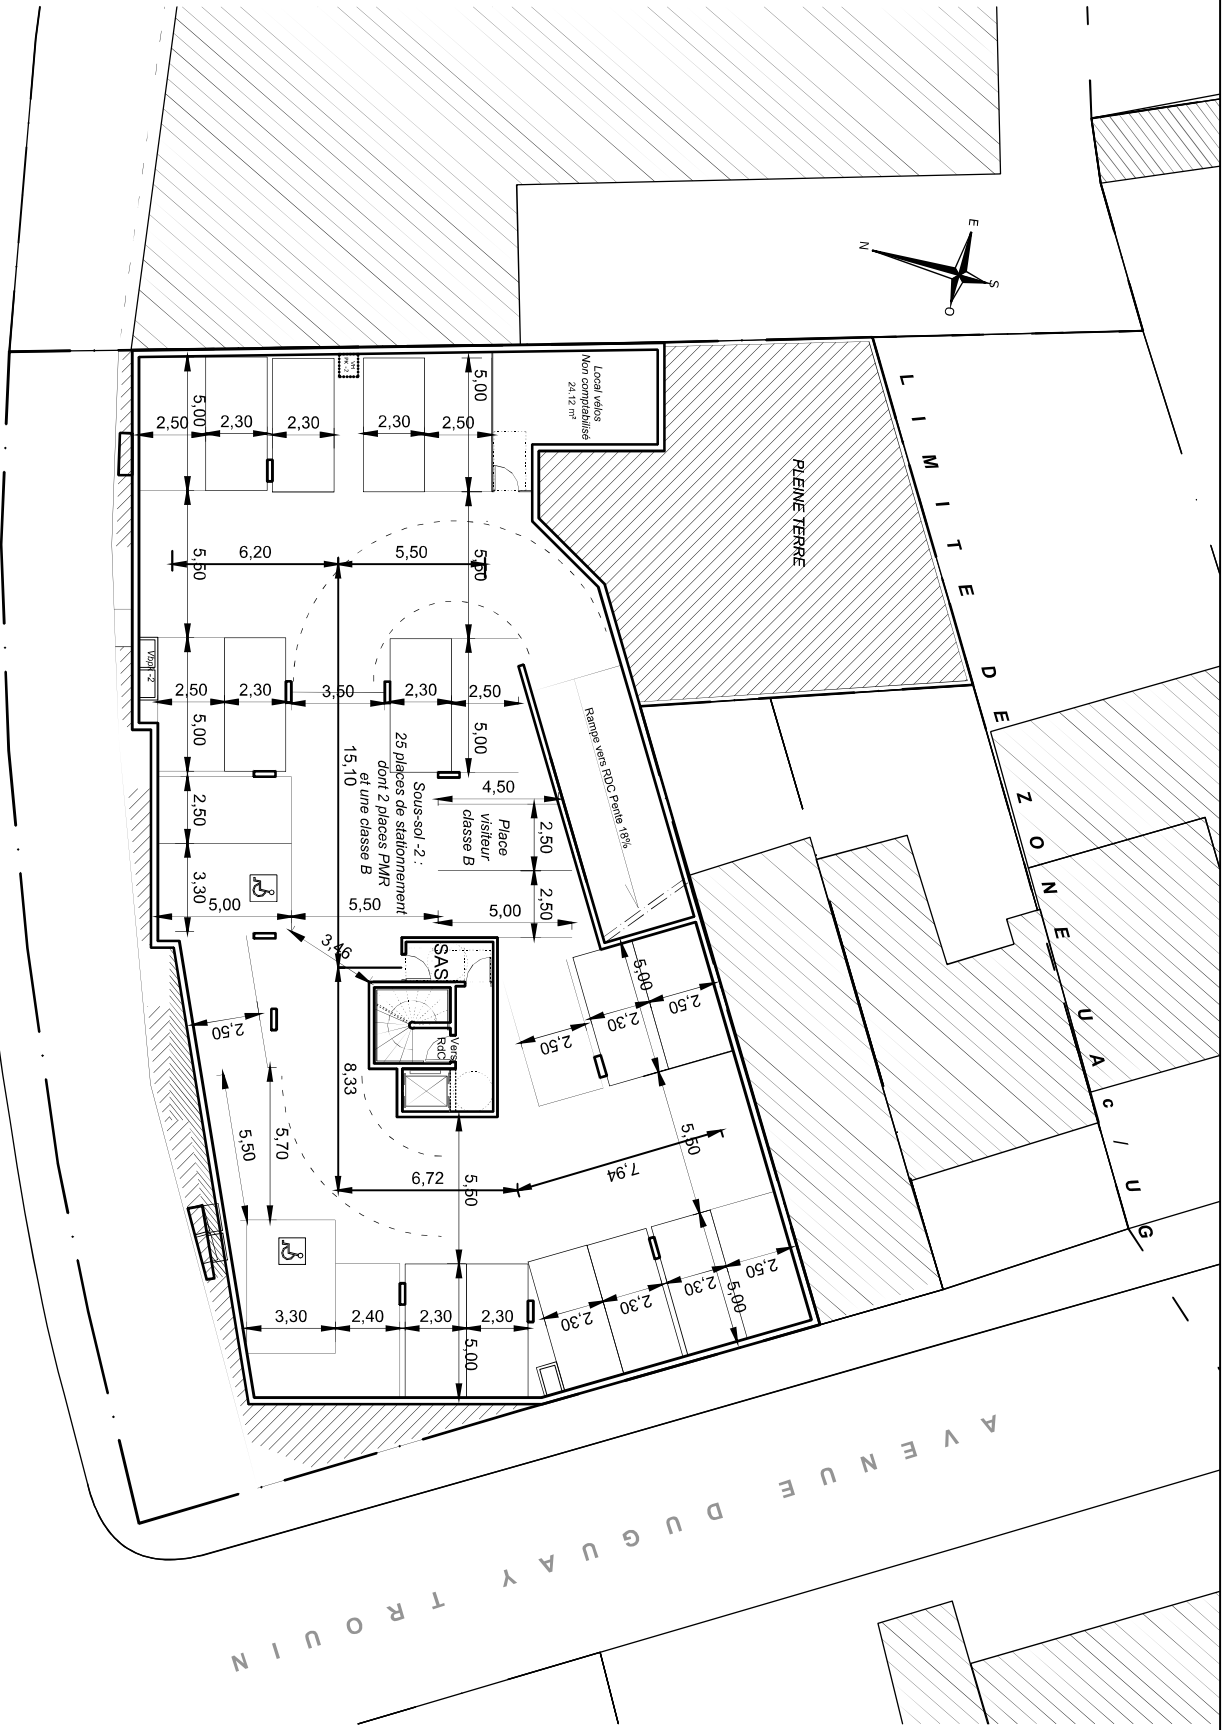

Echelle : 1/200

VILLE DU BLANC MESNIL

159-163 AV PAUL VAILLANT-COUTURIER / 3 AV DUGUAY-TROUIN
CONSTRUCTION D'UN ENSEMBLE DE 45 LOGEMENTS

PC

PLAN DU SOUS-SOL -2

S2

MAÎTRE DE L'OUVRAGE :

SCCV LE BLANC MESNIL DUGUAYTROUIN - IDF
24-30 Avenue du Gué Langlois
77600 BUSSY SAINT MARTIN

Le 17 Janvier 2022

PERMIS DE CONSTRUIRE

Indice	Date	Modifications

ARCHITECTE :

J. BIBAS
ARCHITECTE
 P A R I S
 31 Rue Navier
 75017 PARIS
 Tél. : 01.44.85.05.50
 j.bibas@orange.fr