


MAITRISE D'OUVRAGE SAS EDMP - Pays de Loire

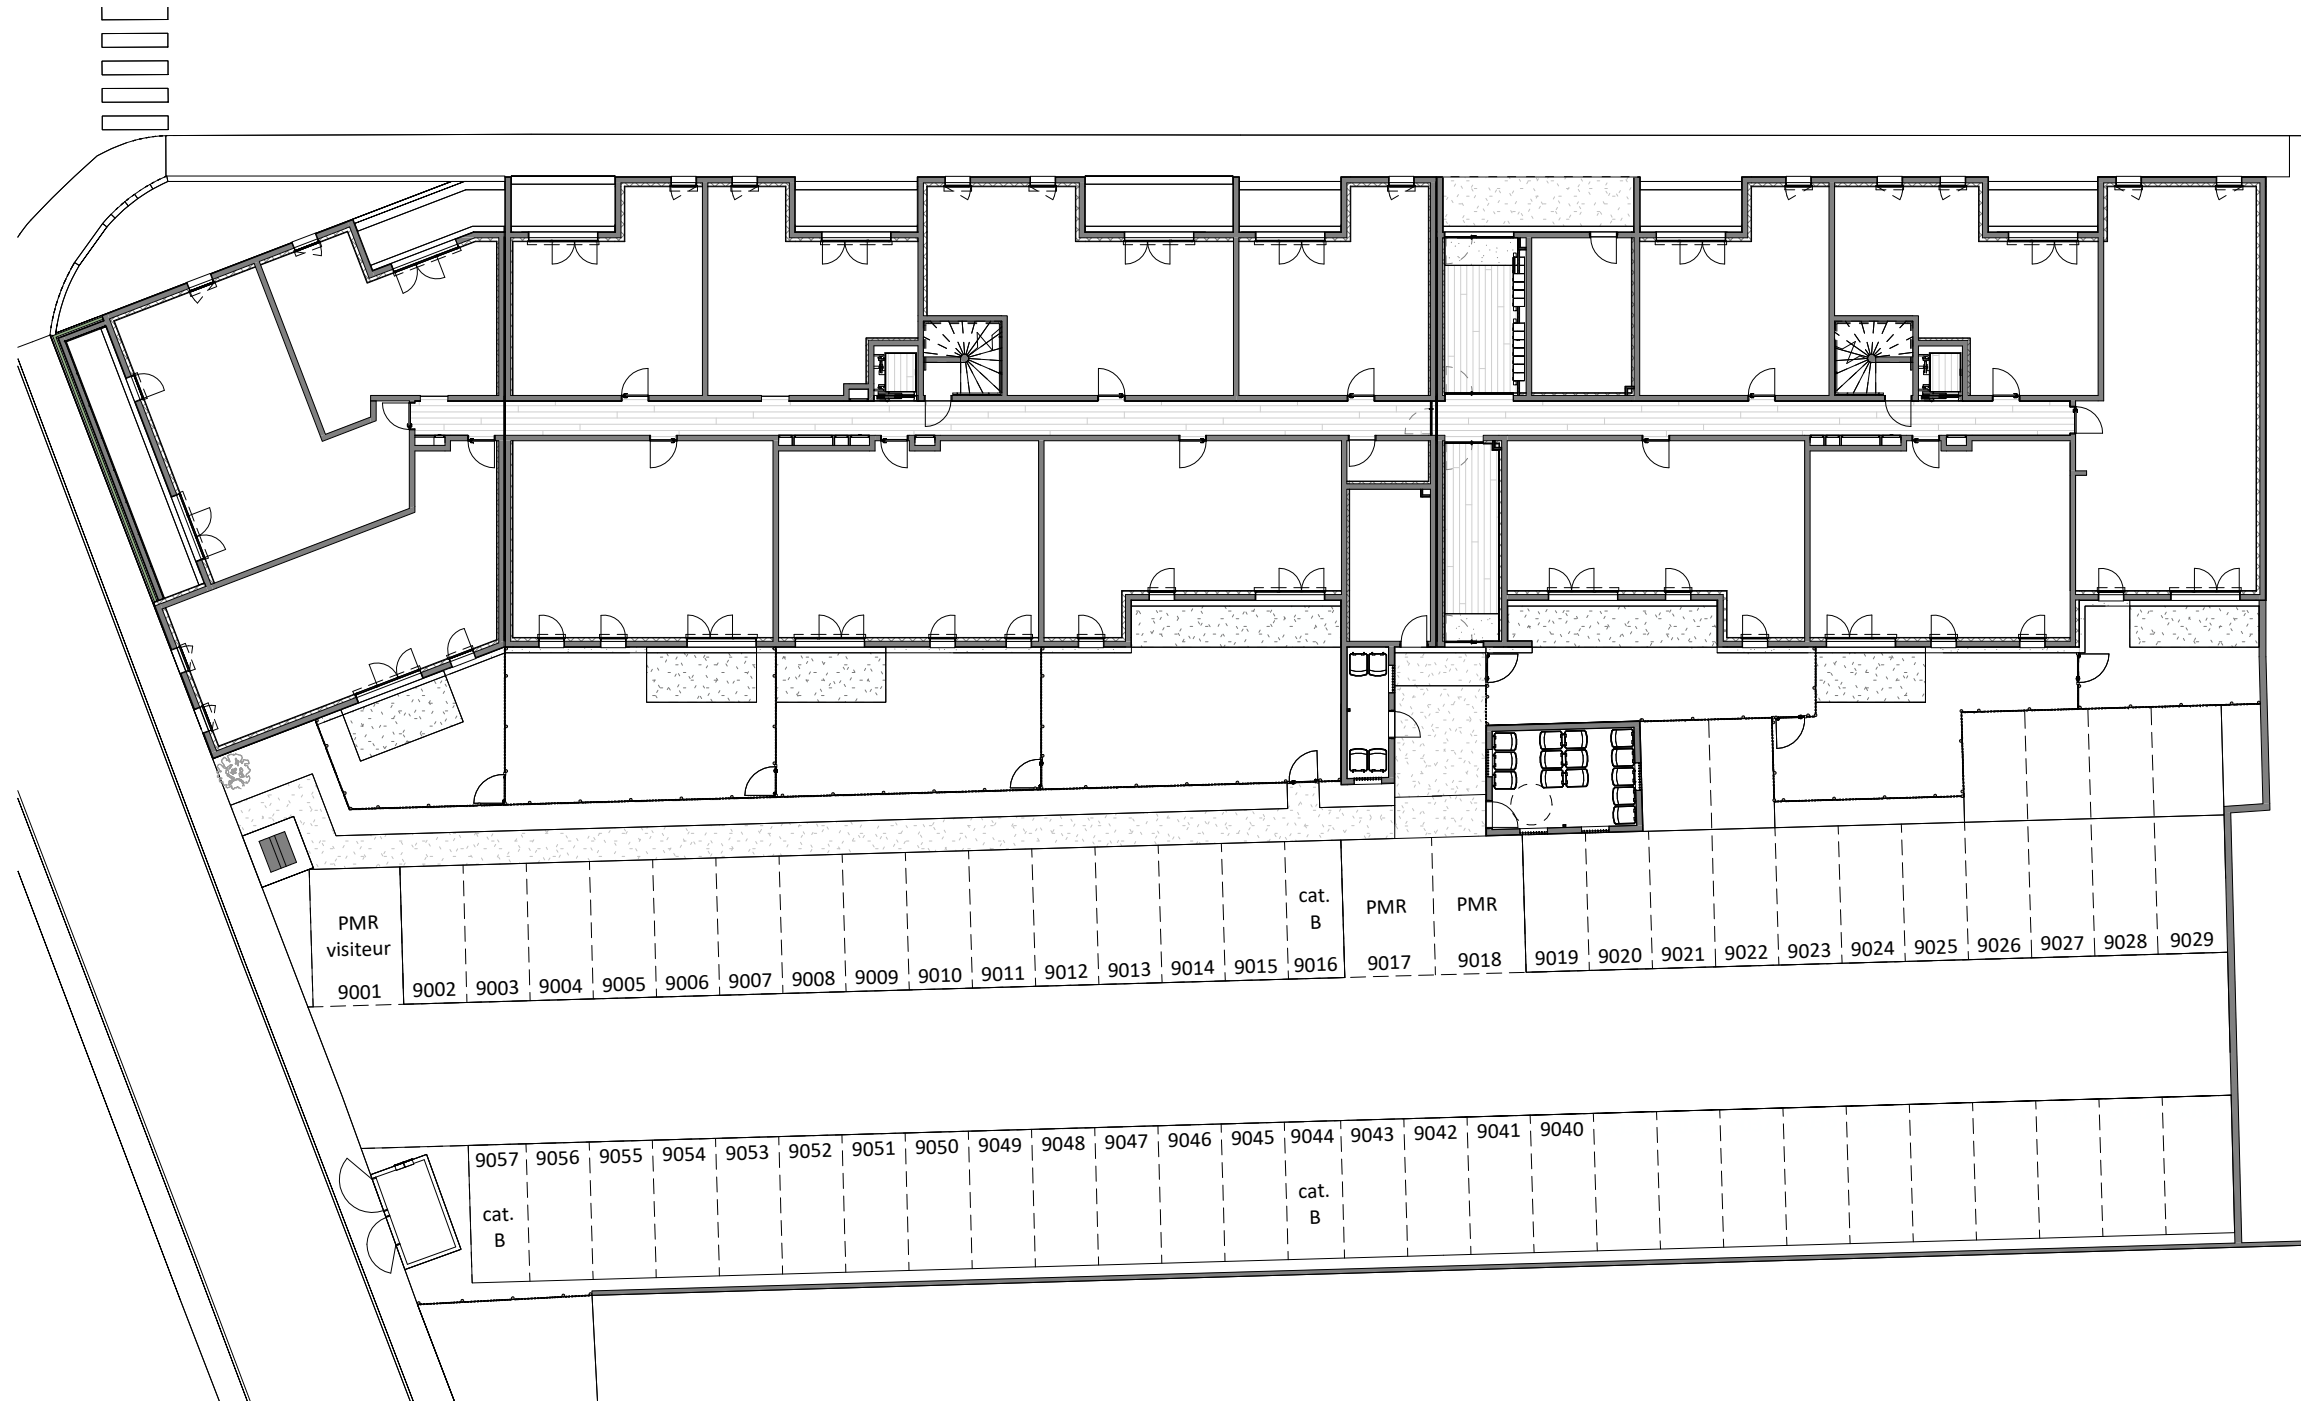

**PLAN DE PRÉ-COMMERCIALISATION**

**NOTA :** Des modifications sont susceptibles d'être apportées à ce plan en fonction des nécessités administratives et/ou techniques de la réalisation en ce qui concerne notamment les dimensions libres. Les surfaces indiquées sont approximatives. Les pentes, dénivelés, talus, soutènement, enrochements, etc... ne sont pas figurés. Les retombés, soffites, faux plafond, ainsi que l'emplacement des équipements ou la végétation ne sont pas tous figurés ou le sont à titre indicatif. Les surfaces habitables sont conformes au Décret du 23 mai 1997 (art. 111-2)

**STATIONNEMENTS**



DATE	INDICE	ECHELLE
03/04/2023	3	1/275