



DOMAINE DE LINÇA

Rue des Pensées - LINXE

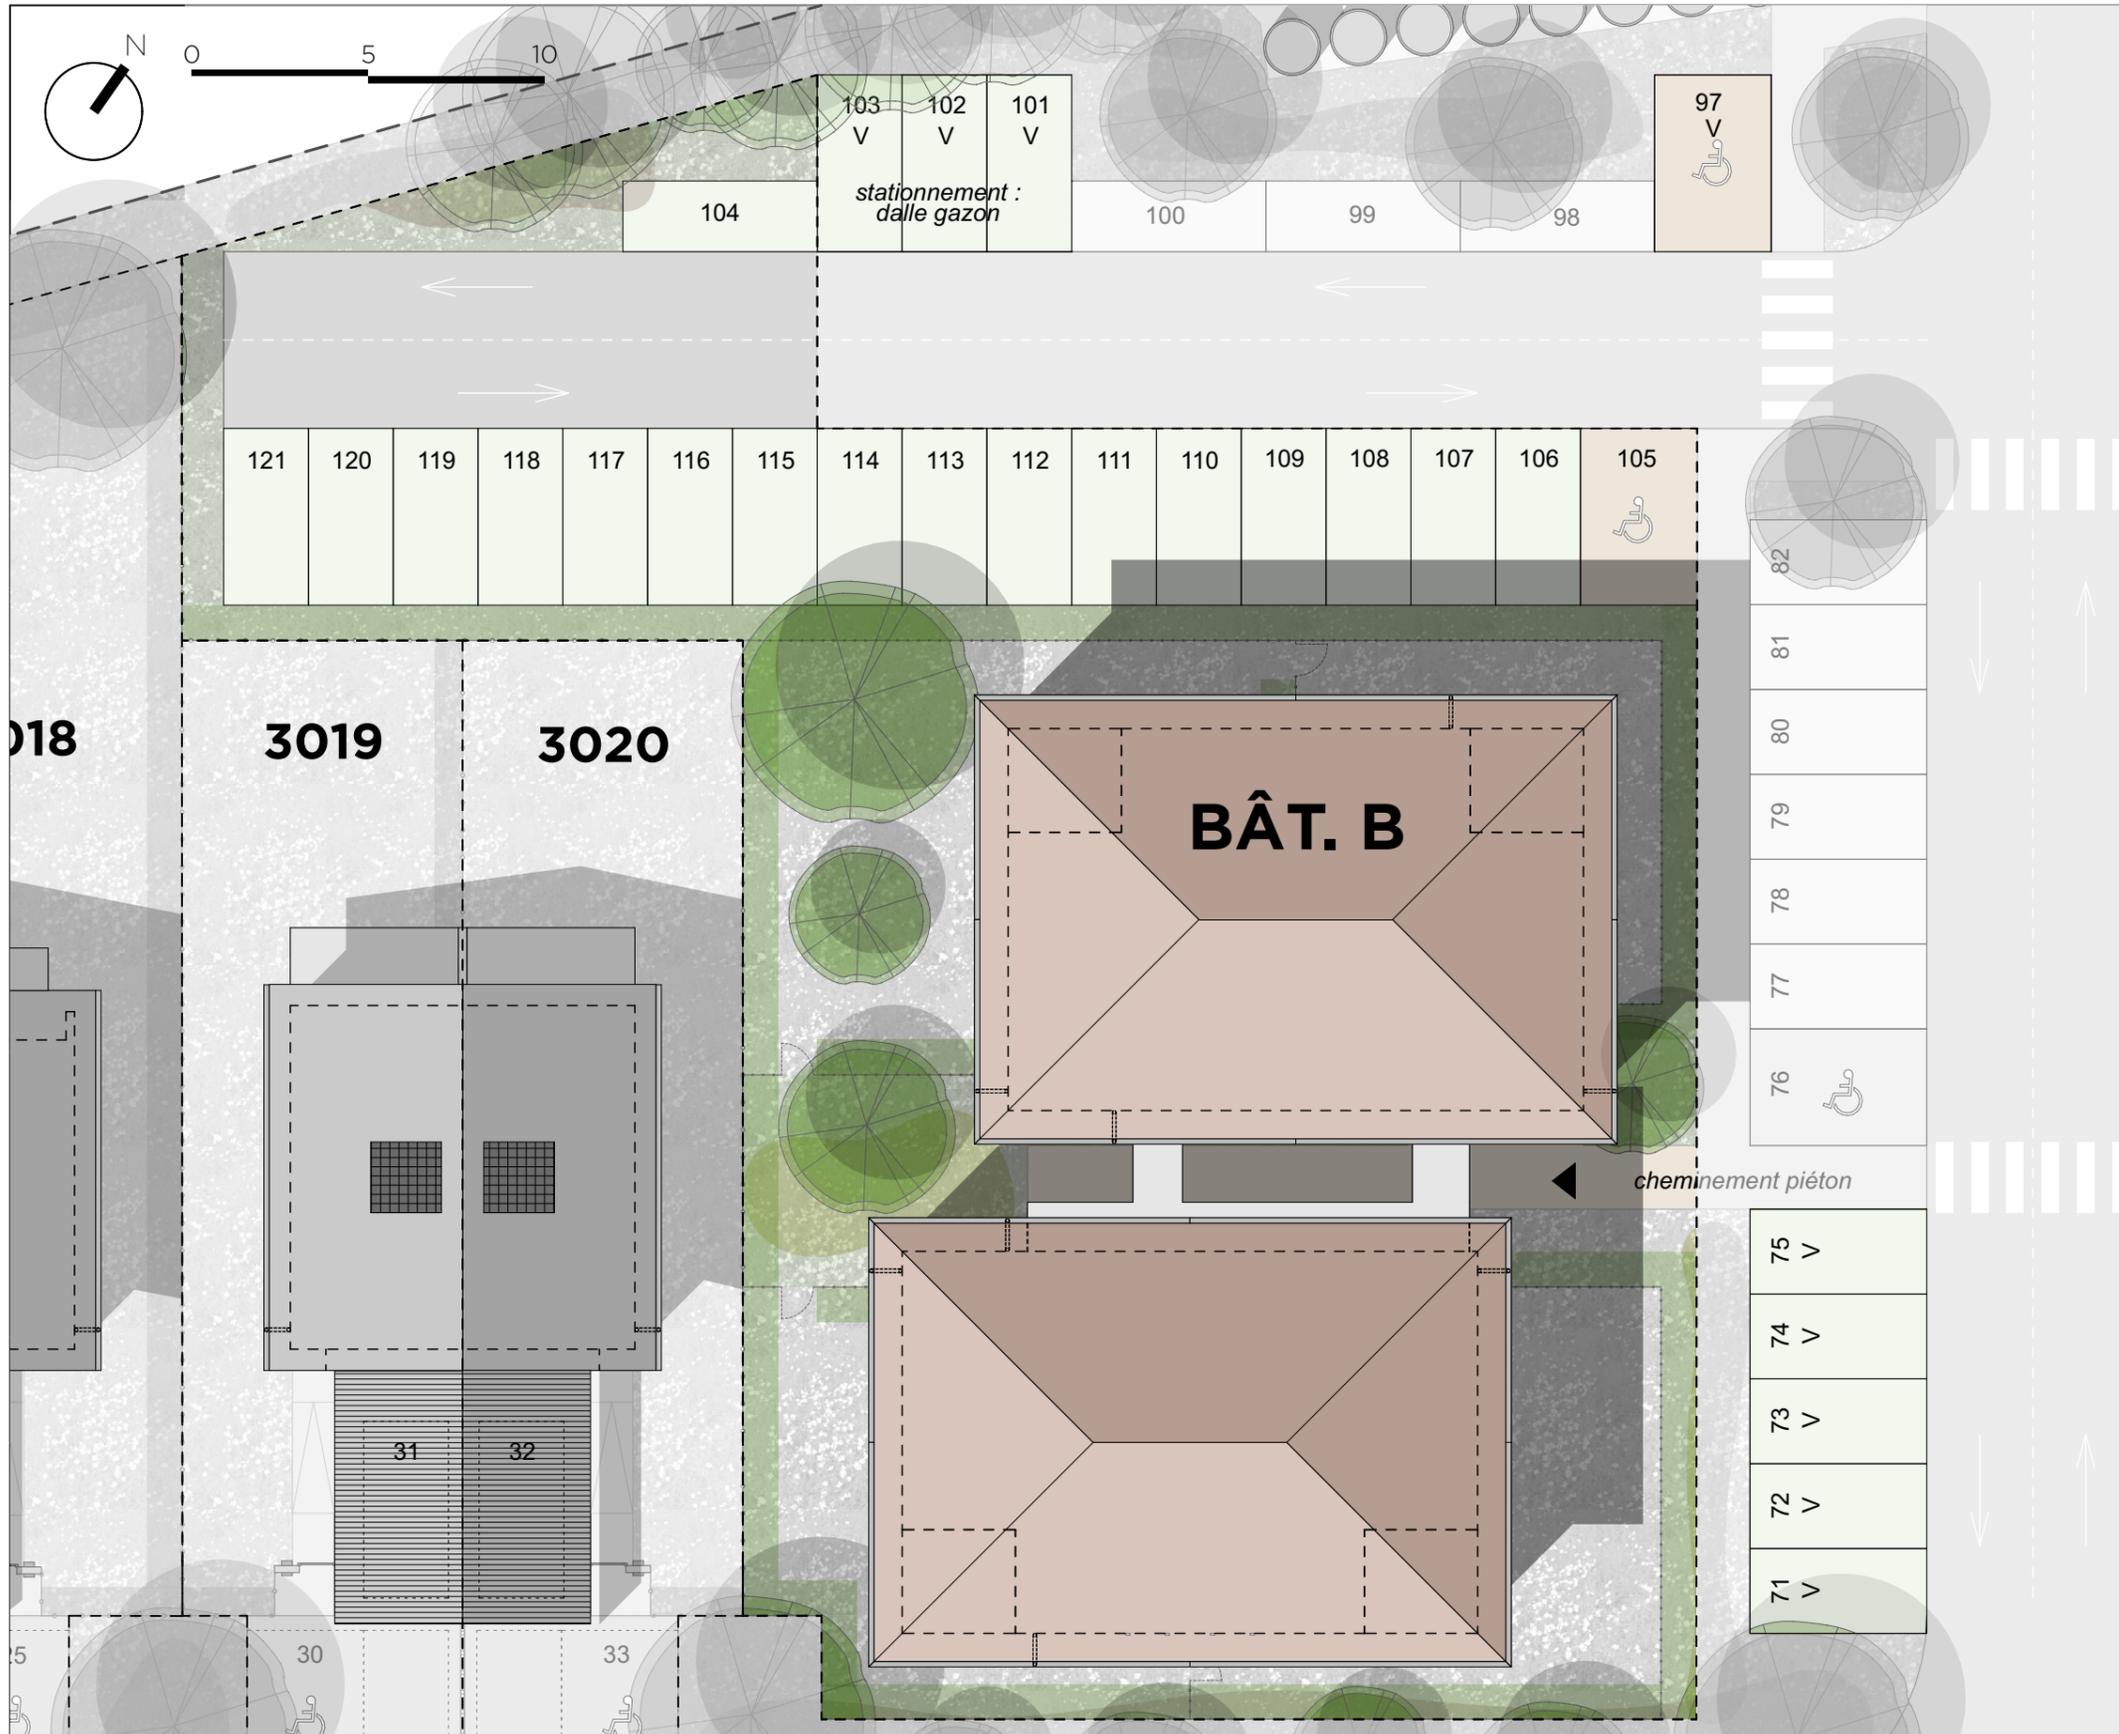

STATIONNEMENT BÂT. B

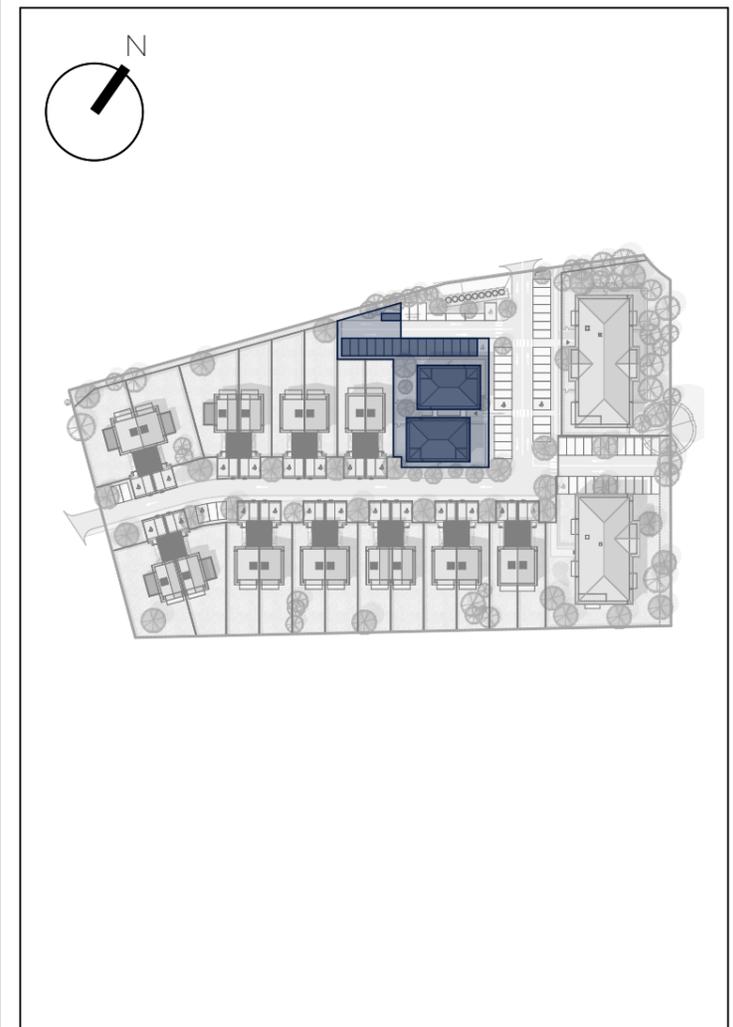

INDICE	12	DATE	07/04/2023
AM architecture Paul RICHARD // Thomas POTIER		1 avenue de Montbrun - 64600 ANGLLET Tel: 05 59 08 80 26 Email: contact@architecture-am.com	

Des modifications sont susceptibles d'être apportées en fonction des nécessités techniques de toutes natures et des tolérances d'exécution. Les surfaces et côtes indiquées sont approximatives. Les logements ne peuvent faire l'objet d'aucune modification qui aurait pour conséquence de les rendre non-conformes aux réglementations en vigueur et notamment la réglementation d'accessibilité aux personnes à mobilité réduite. Le mobilier n'est pas fourni.