


Aménagement d'un quartier de résidences seniors

" Parc des Breuzes "

Rue Jacques Brel - Allée Youri Gagarine - 18000 BOURGES

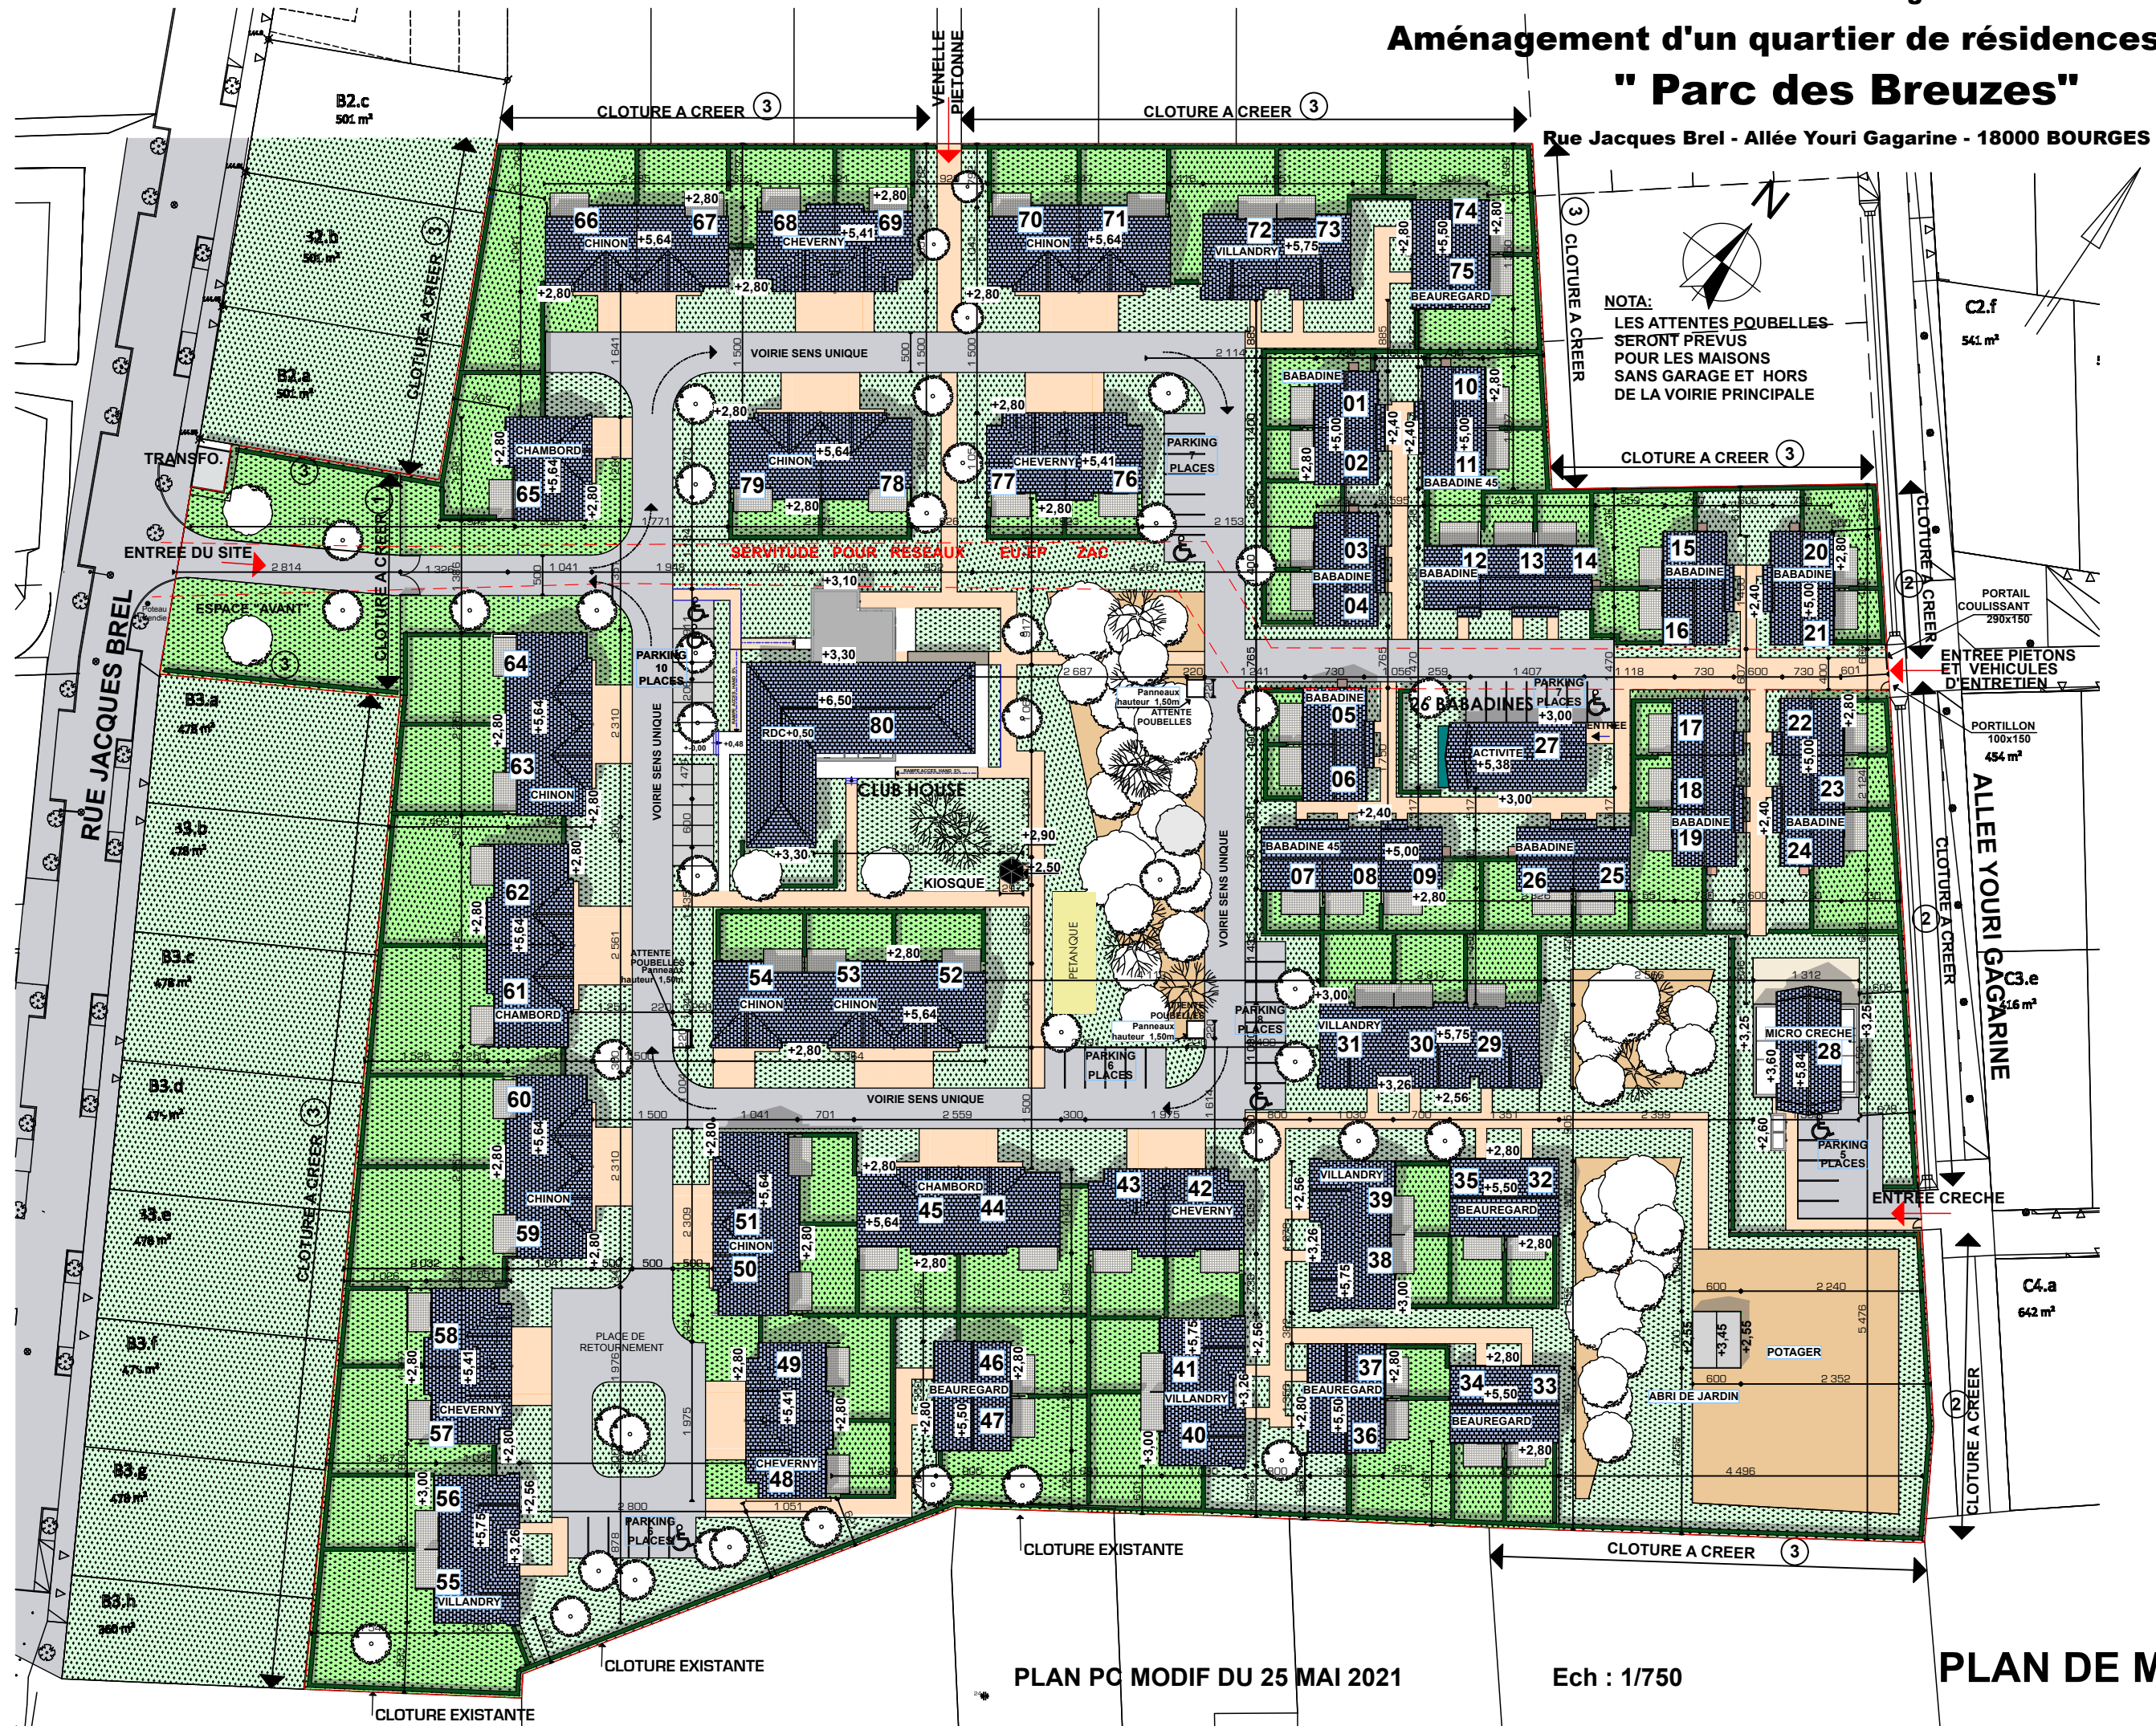

NOTA:
 LES ATTENTES POUBELLES
 SERONT PREVUS
 POUR LES MAISONS
 SANS GARAGE ET HORS
 DE LA VOIRIE PRINCIPALE

C2.f
 541 m²

PORTAIL COULISSANT
 280x150

PORTILLON
 100x150
 454 m²

C3.e
 416 m²

C4.a
 642 m²