




# Les Balcons du Foron

La Roche-sur-Foron

Avenue Charles de Gaulle - 74800 LA ROCHE SUR FORON

## PLAN DE PRE-COMMERCIALISATION

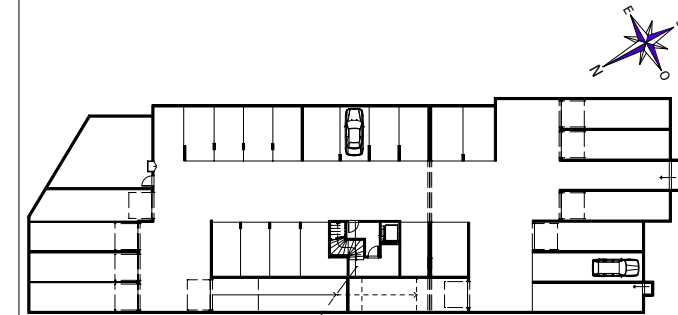



TYPE	NIVEAU
<b>BOXS - PARKINGS</b>	<b>R-1</b>

### TABEAU DES SURFACES

BOX 2000 - 2001	26.50 m <sup>2</sup>	BOX 2019 - 2020	26.50 m <sup>2</sup>
BOX 2002 - 2003	26.50 m <sup>2</sup>	BOX 2021 - 2022	26.50 m <sup>2</sup>
BOX 2004 - 2005	26.50 m <sup>2</sup>	PARKING 2023 - 2024	26.52 m <sup>2</sup>
BOX 2006 - 2007	30.72 m <sup>2</sup>	BOX 2025 - 2026	26.46 m <sup>2</sup>
PARKING 2008	13.75 m <sup>2</sup>	BOX 2027 - 2028	26.50 m <sup>2</sup>
PARKING 2009	13.75 m <sup>2</sup>	PARKING 2029 - 2030	26.52 m <sup>2</sup>
PARKING 2010	13.47 m <sup>2</sup>	PARKING 2031 - 2032	26.52 m <sup>2</sup>
PARKING 2011	13.47 m <sup>2</sup>	BOX 2033 - 2034	33.46 m <sup>2</sup>
PARKING 2012	13.03 m <sup>2</sup>	PARKING 2035	16.60 m <sup>2</sup>
PARKING 2013	16.94 m <sup>2</sup>	PARKING 2036	15.85 m <sup>2</sup>
PARKING 2014	13.30 m <sup>2</sup>	PARKING 2037	14.08 m <sup>2</sup>
PARKING 2015	13.54 m <sup>2</sup>	PARKING 2038	13.38 m <sup>2</sup>
PARKING 2016	13.18 m <sup>2</sup>	PARKING 2039	12.94 m <sup>2</sup>
PARKING 2017	14.44 m <sup>2</sup>		
PARKING 2018	14.44 m <sup>2</sup>		



INDICE 0 | DATE : 13/10/22

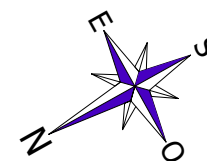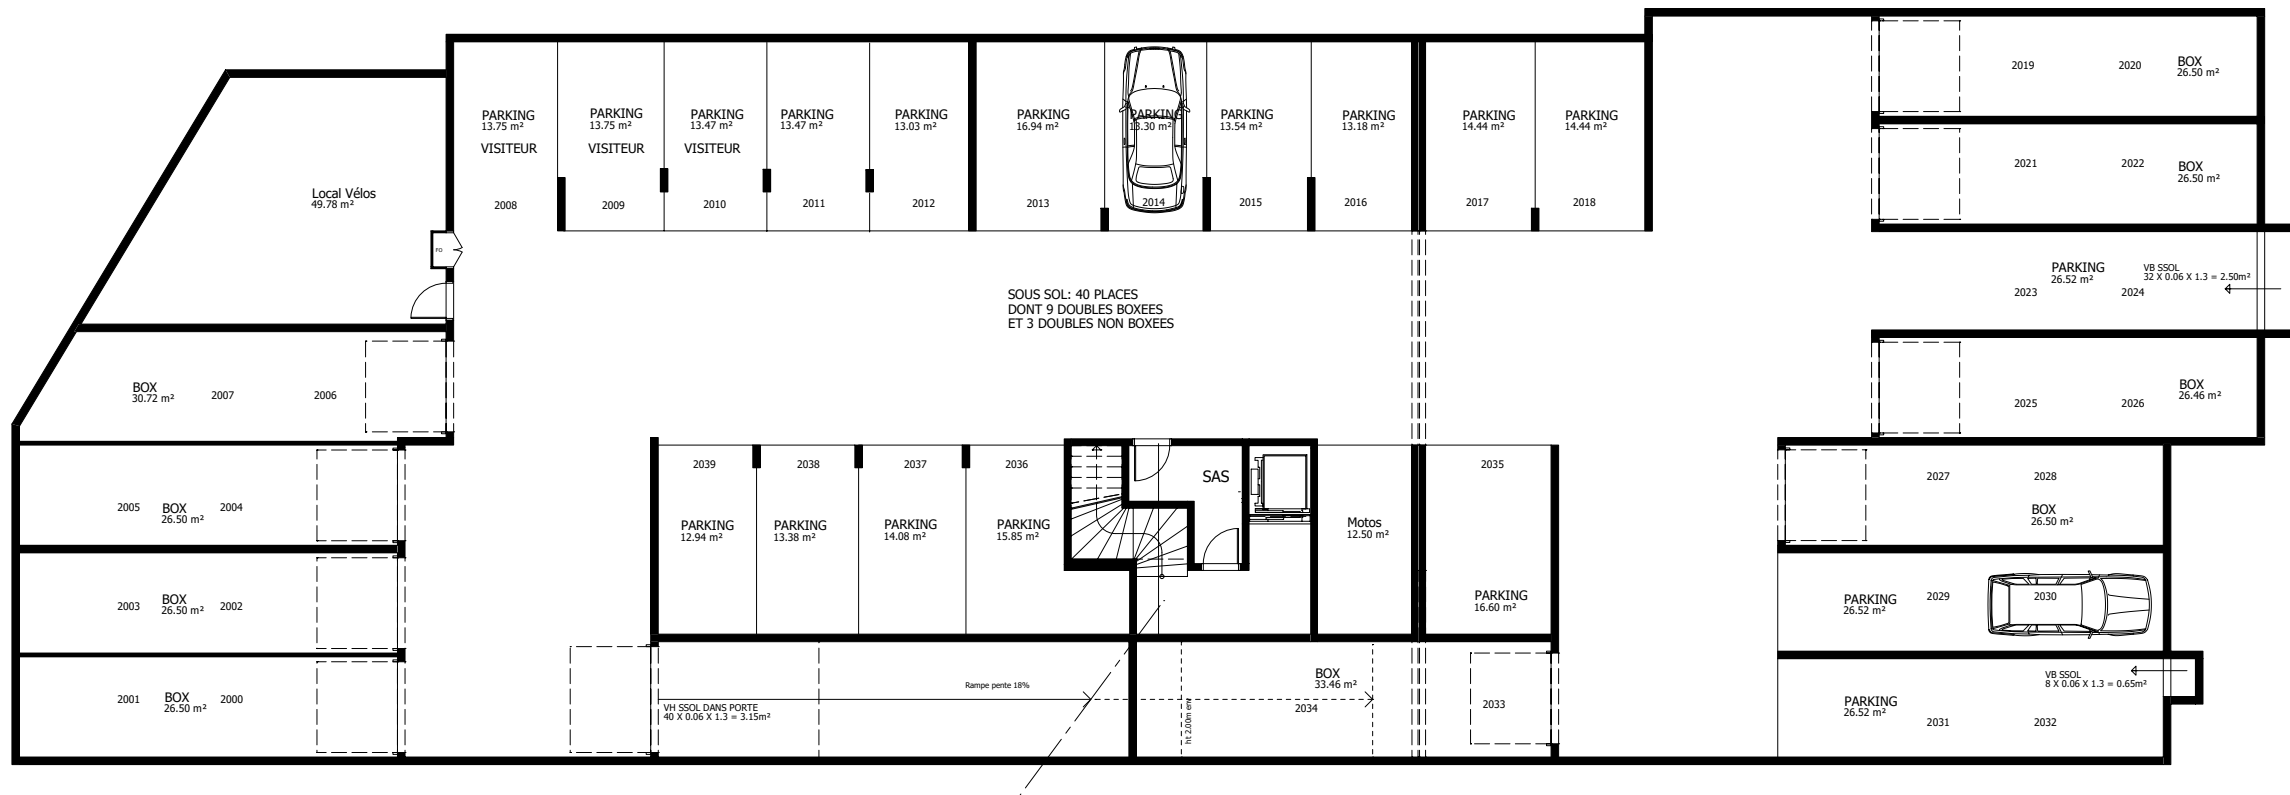

**LEGENDE**

	FAUX-PLAFOND / SOFFITE ht 2.15m
TE	TABEAU ELECTRIQUE
VR	VOLET ROULANT
F	FENETRE
PF	PORTE FENETRE
CH	CHAUDIERE
PL	PLACARD
PL T	PLACARD TECHNIQUE

NOTA : Des modifications sont susceptibles d'être apportées à ce plan en fonction des nécessités administratives et/ou techniques de la réalisation en ce qui concerne notamment les dimensions libres. Les surfaces indiquées sont approximatives. Les pentes, dénivelés, talus, soutènements, enrochements, etc, ne sont pas figurés. Les retombées, soffites, faux-plafonds, ainsi que l'emplacement des équipements ou la végétation, ne sont pas tous figurés ou le sont à titre indicatif. Les surfaces habitables sont conformes au Décret du 23 mai 1997 (art. 111-2).