





Les Balcons du Foron

La Roche-sur-Foron

Avenue Charles de Gaulle - 74800 LA ROCHE SUR FORON

PLAN DE PRE-COMMERCIALISATION

PLAN MASSE RDC

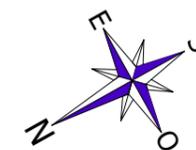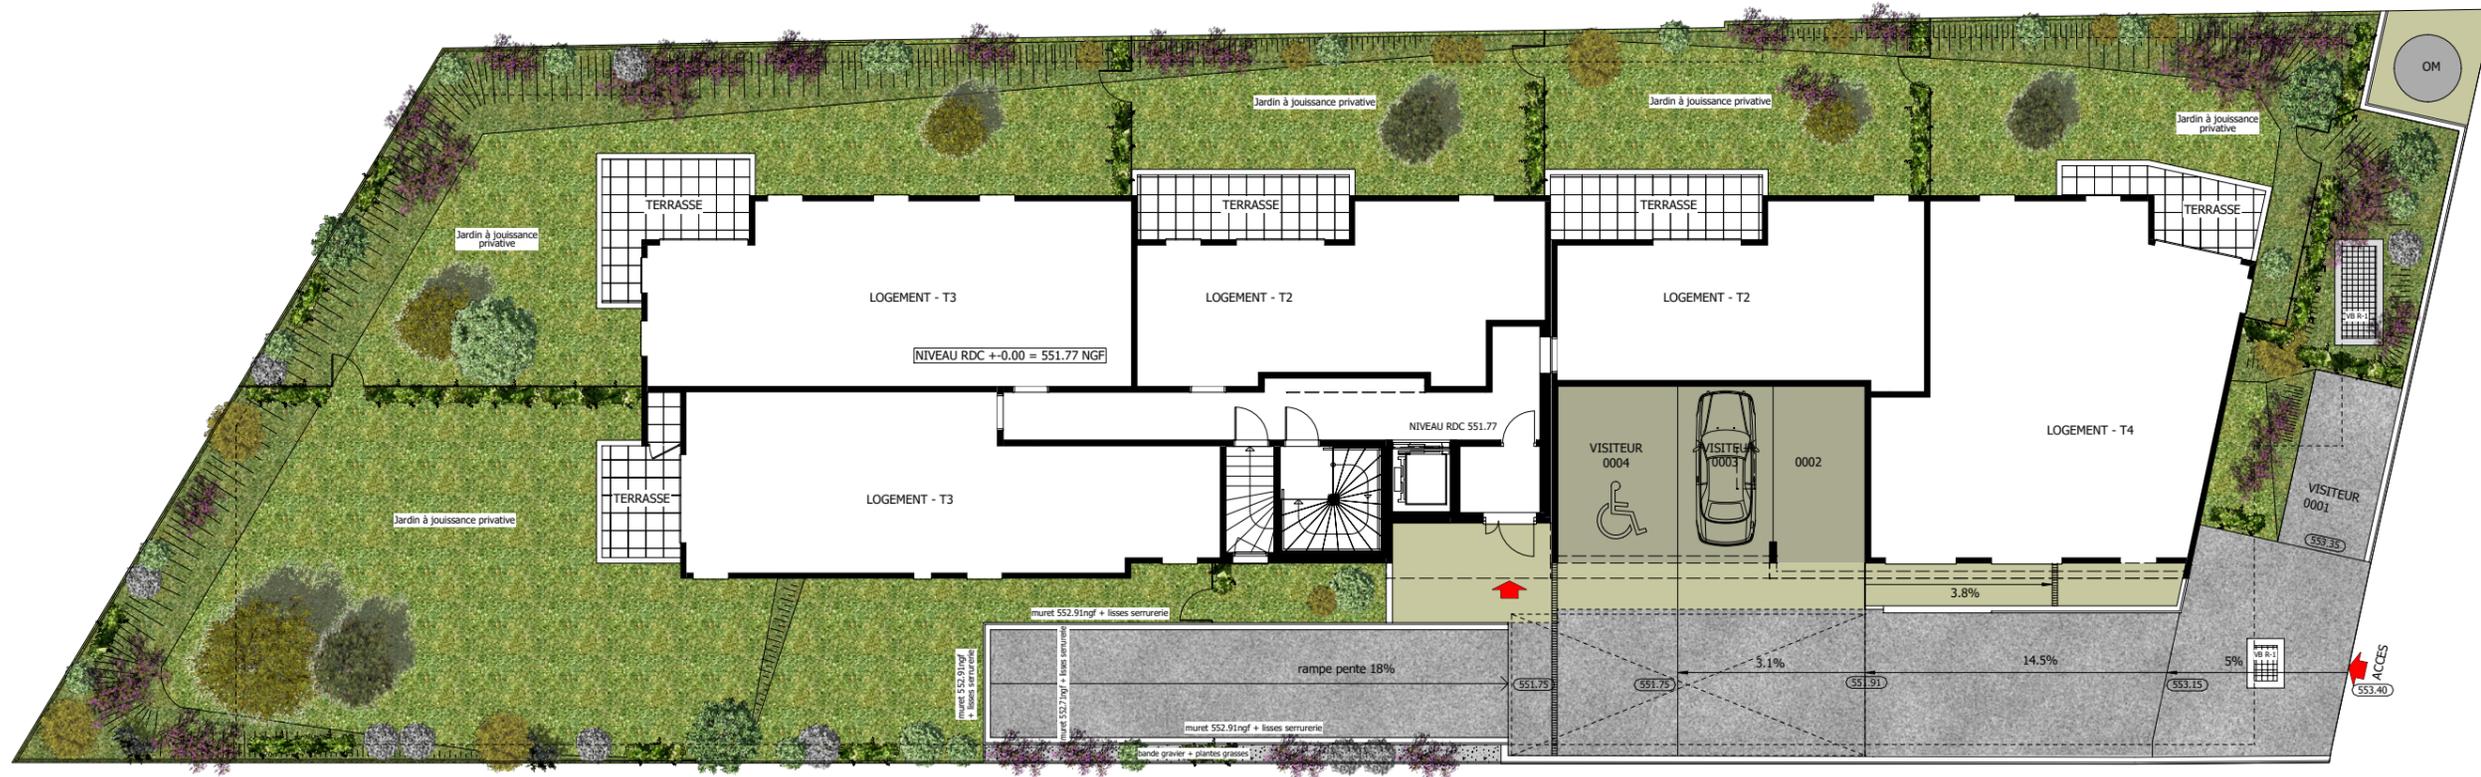

0 0,5 1 2 3

INDICE 0

DATE : 13/10/22

GROUPE **ED** Edouard Denis

NOTA : Des modifications sont susceptibles d'être apportées à ce plan en fonction des nécessités administratives et/ou techniques de la réalisation en ce qui concerne notamment les dimensions libres. Les surfaces indiquées sont approximatives. Les pentes, dénivelés, talus, soutènements, enrochements, etc, ne sont pas figurés. Les retombées, soffites, faux-plafonds, ainsi que l'emplacement des équipements ou la végétation, ne sont pas tous figurés ou le sont à titre indicatif. Les surfaces habitables sont conformes au Décret du 23 mai 1997 (art. 111-2).