



BATIMENT 1
RDC+R+1 + Combles
19 LOGEMENTS

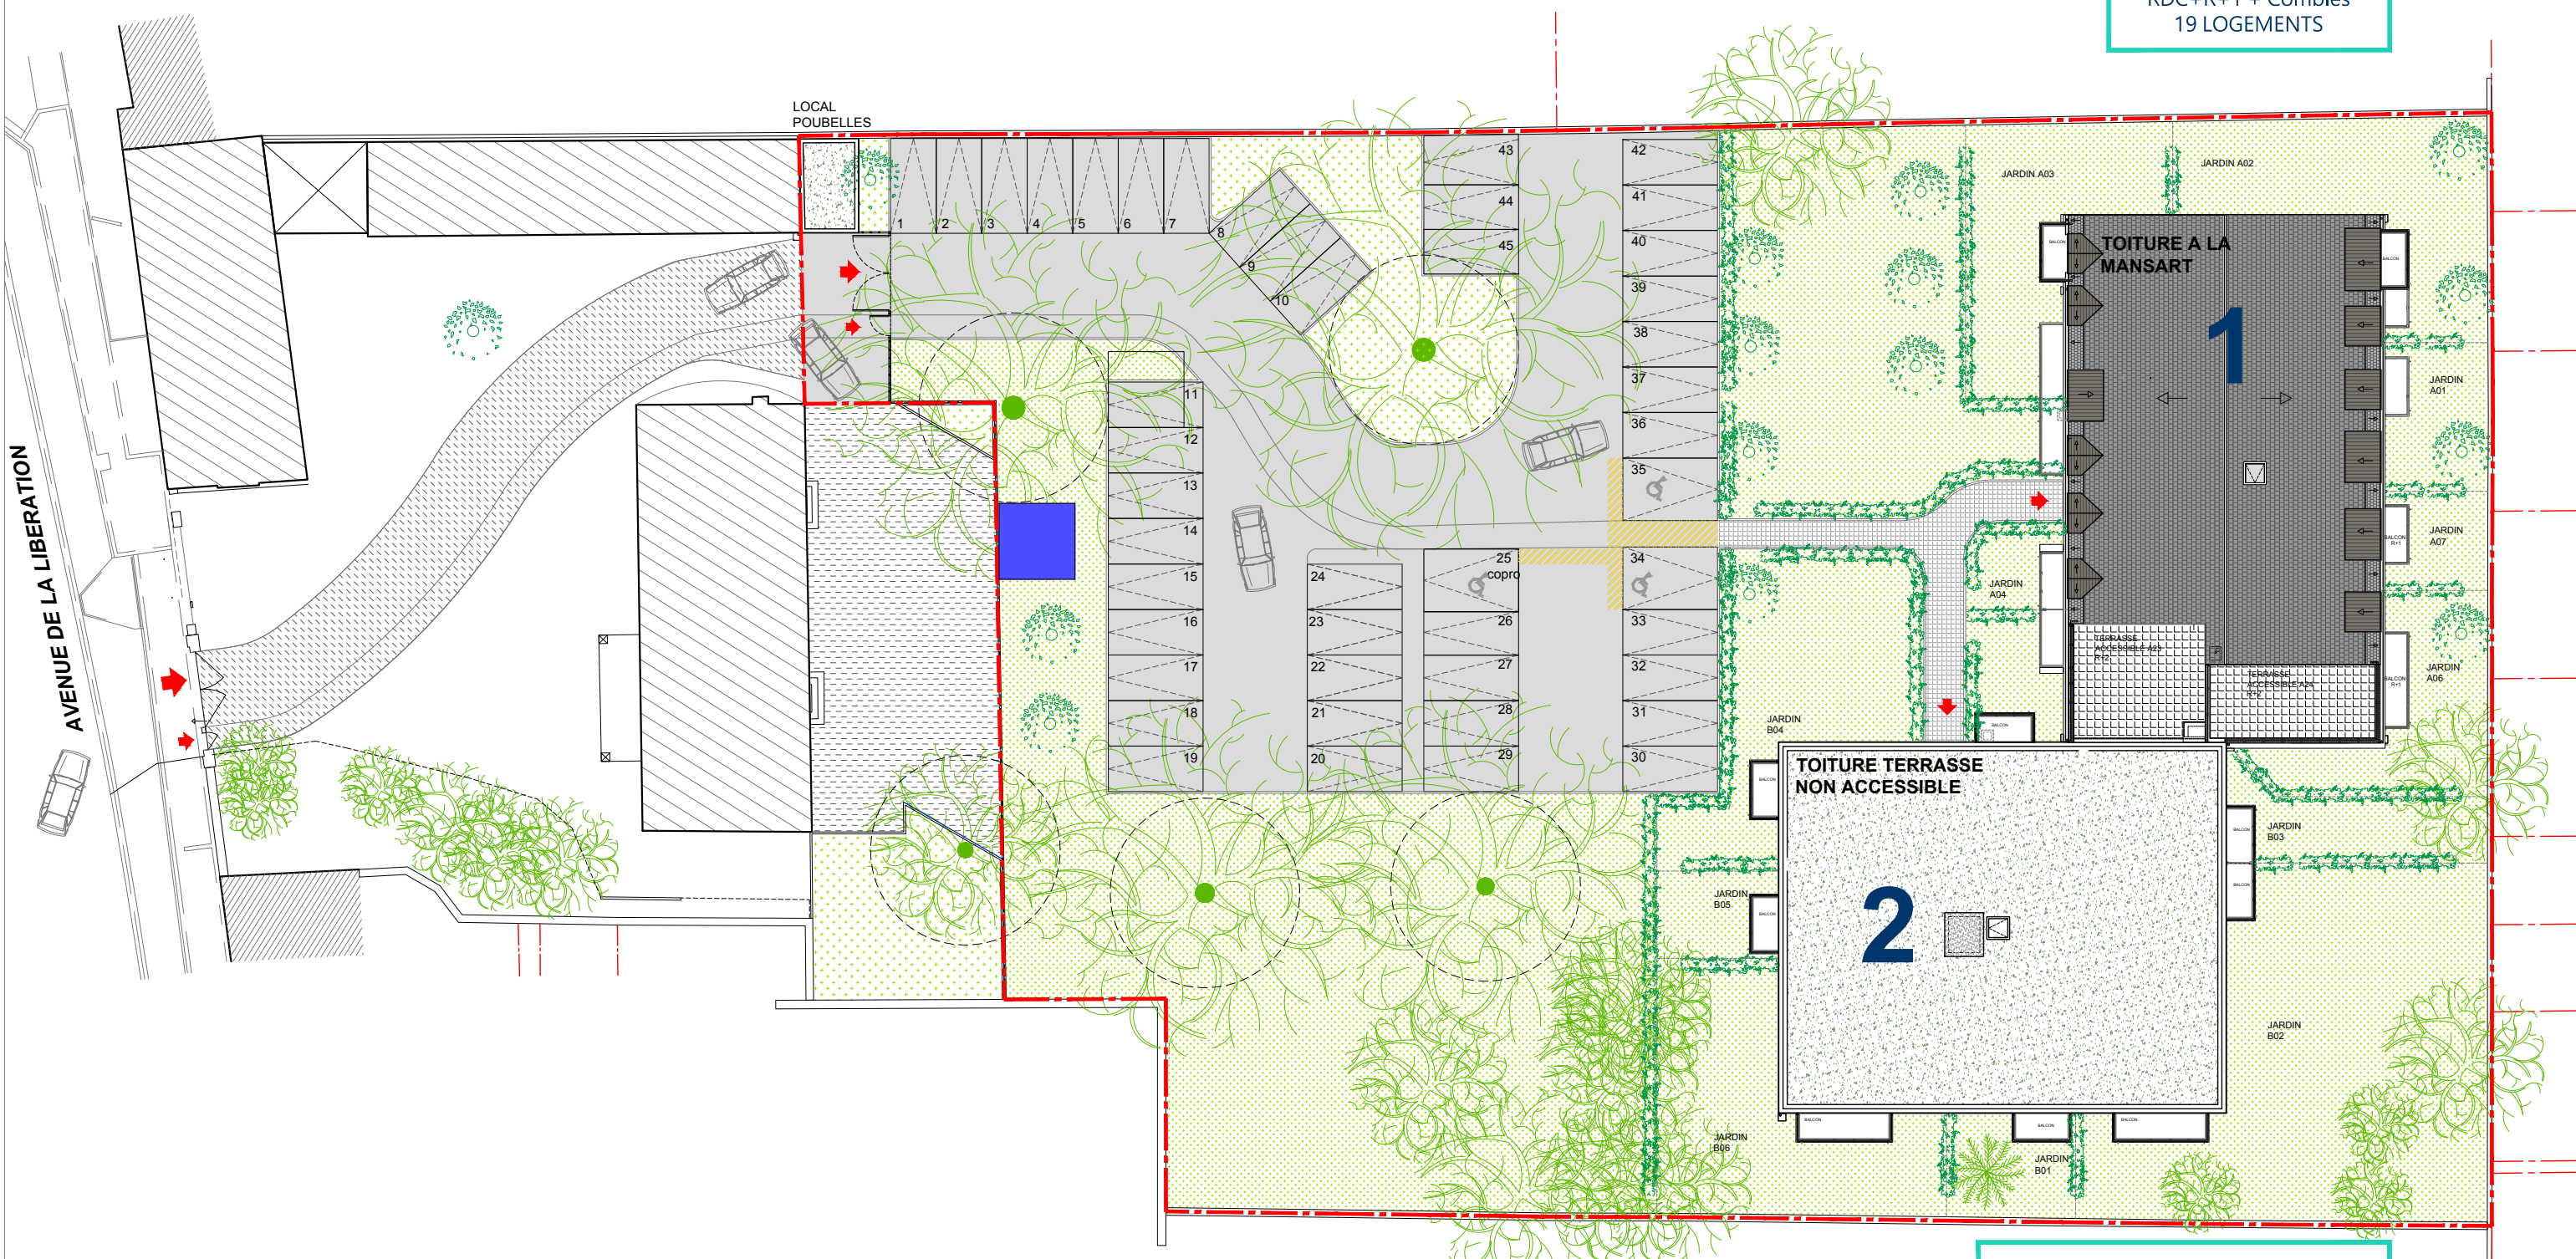

BATIMENT 2
RDC & R+1 & R +2 + TERRASSE NON
ACCESSIBLE
22 LOGEMENTS

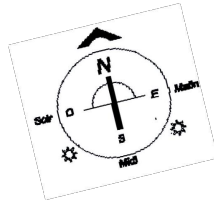

Des modifications sont susceptibles d'être apportées à ce plan en fonction des nécessités techniques, tant en ce qui concerne les dimensions libres que les équipements. L'implantation du mobilier est donnée à titre indicatif.



L'ECRIN DE LA RHONELLE

134 Avenue de la Libération
59300 Aulnoy-Lez-Valenciennes



PLAN MASSE

Indice

Date : 04.10.2022



Les plans, croquis et esquisses ainsi que les pièces s'y rapportant sont la propriété exclusive de REH-ARCHITECTURE. Ils ne peuvent être utilisés en tout ou pour partie et quelqu'en soit l'objectif qu'avec son accord formel écrit conformément à l'article 111-1 du code de la propriété intellectuelle.