


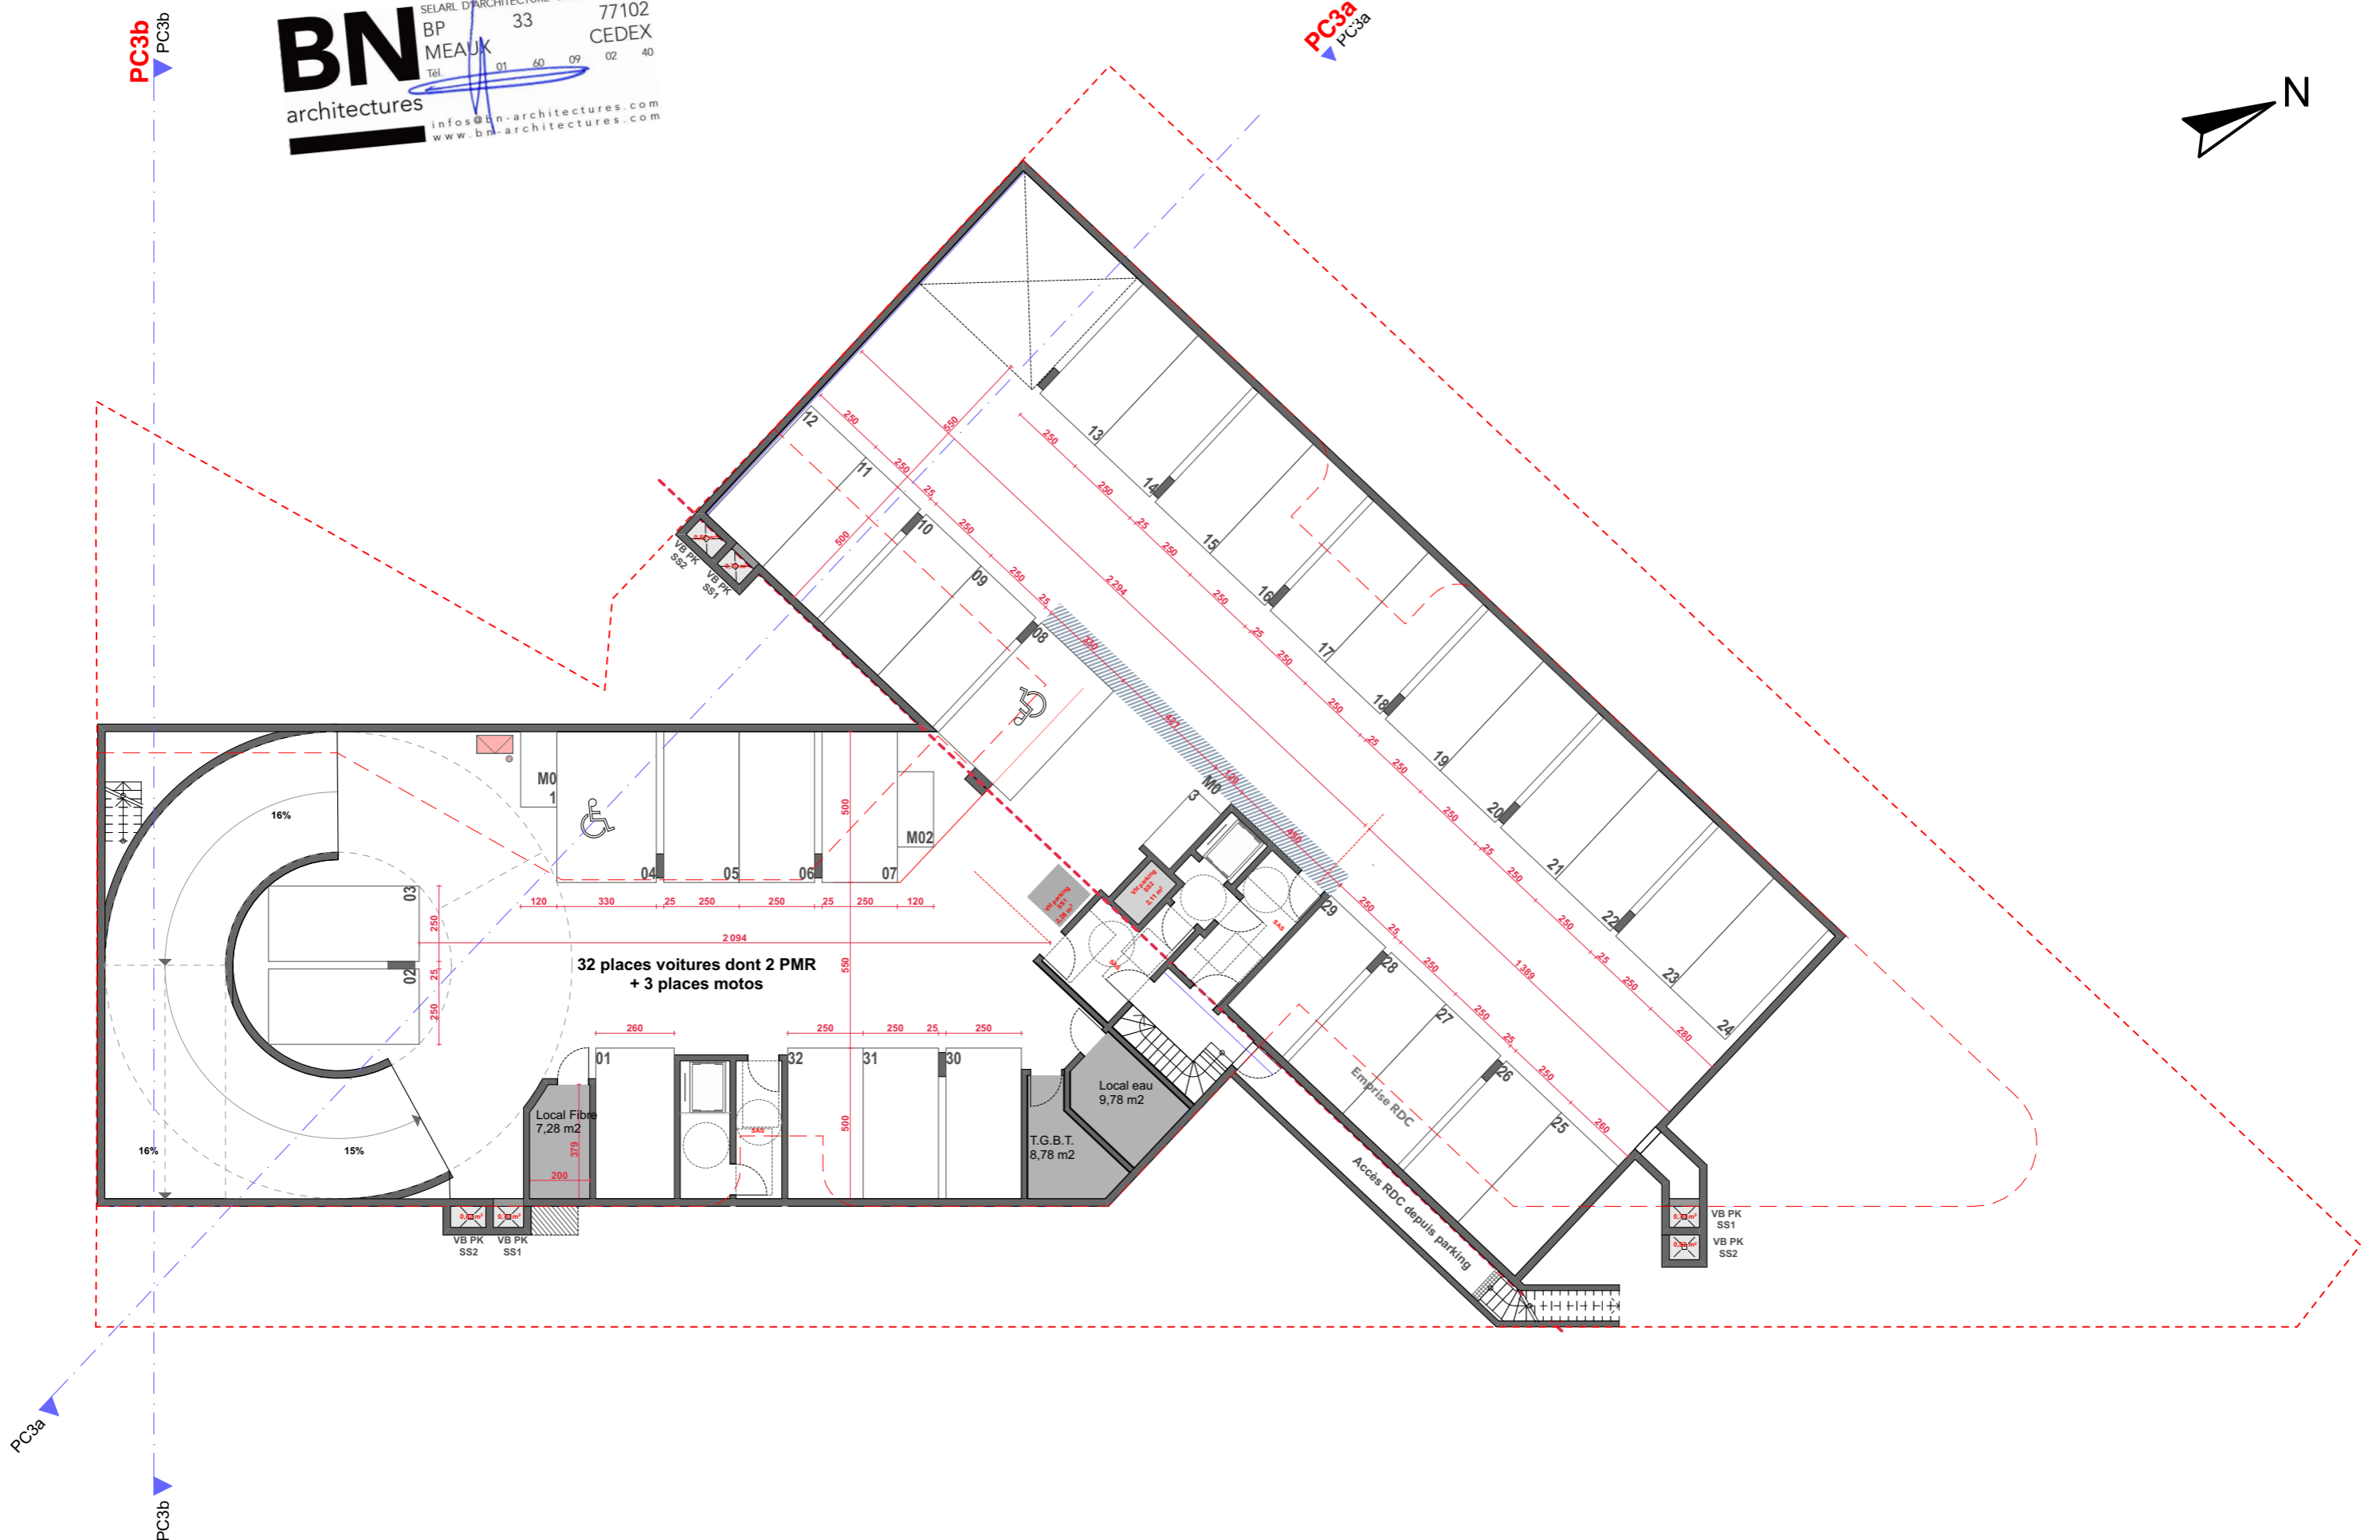

		Maitre d'ouvrage: SAS EDMPS 2, rue Leday - Le Nouvel Hermitage - 80100 - Abbeville	R-2 -Sous sol	1006.47.21	27/07/2022	
		Adresse de l'opération: 158 - 164 Bd Ballanger - 93420 - VILLEPINTE		Echelle: 1/200		FCa
		Architecte: Bonne Nouvelle architectures 8 bis, quai Sadi Carnot - 77102 MEAUX cedex Tel : 01 60 09 02 40		Résidence de logements avec local commercial		MN



		Maitre d'ouvrage: SAS EDMPS 2, rue Leday - Le Nouvel Hermitage - 80100 - Abbeville	R-1 -Sous sol	1006.47.21	27/07/2022	
		Adresse de l'opération: 158 - 164 Bd Ballanger - 93420 - VILLEPINTE		Résidence de logements avec local commercial	Echelle: 1/200	FCa
		Architecte: Bonne Nouvelle architectures 8 bis, quai Sadi Carnot - 77102 MEAUX cedex Tel : 01 60 09 02 40			Dossier PC	A02