


# Villa Perla

13, Avenue de Verdun 33260 LA TESTE DE BUCH

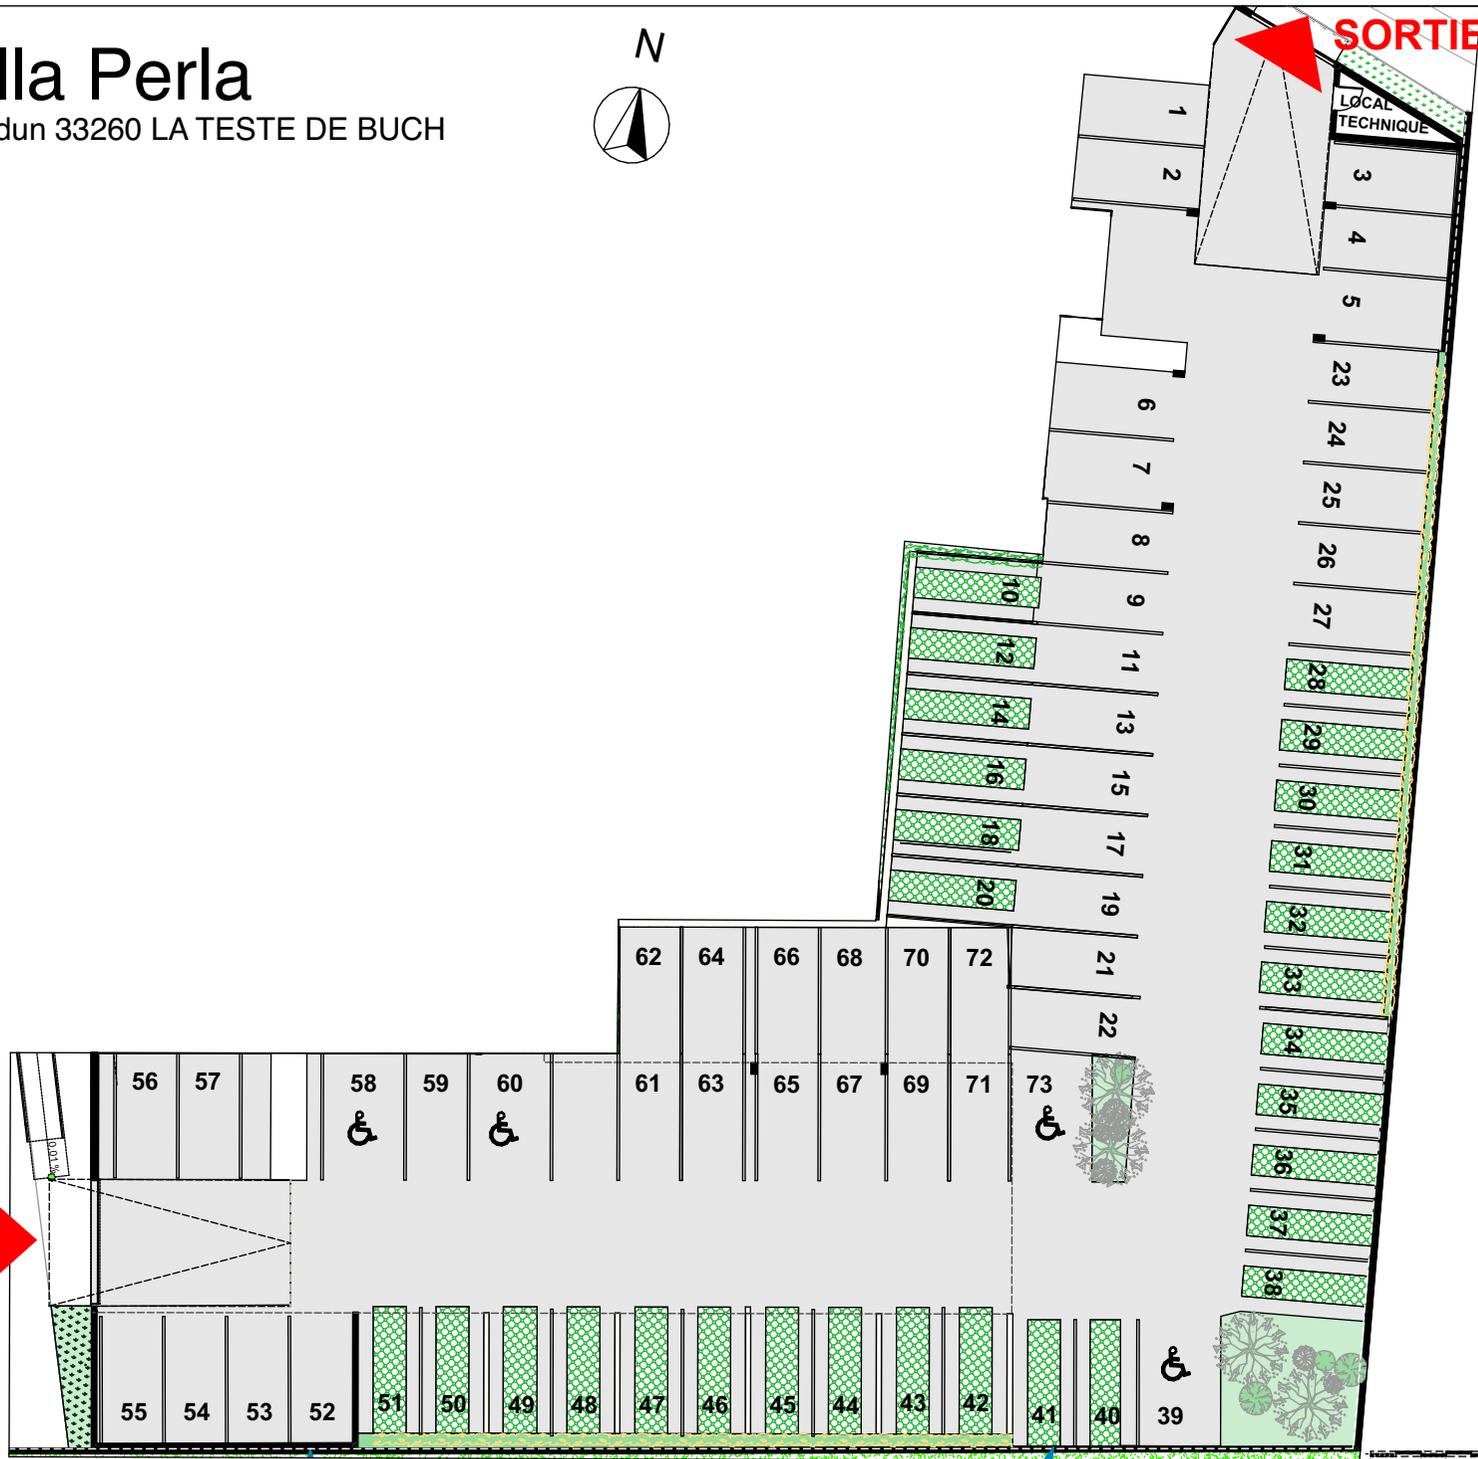

PLAN DES PARKINGS



Jean Dubrous  
Architectures  
90, Avenue Saint-Eusèbe  
33260 LA TESTE

Architecte phase maîtrise d'oeuvre :

NOTA : Le présent document exprime la figure et les dispositions générales de l'appartement. Des variations peuvent intervenir en fonction des dispositions techniques et réglementaire de la réalisation, tant en ce qui concerne les dimensions libres que l'équipement. Les retombées de poutres, faux plafond, soffites, canalisations ne sont pas tous figurés et peuvent être modifiés pour des raisons techniques. Les éléments de mobilier et de cuisine sont présentés à titre indicatif. La surface des parties de locaux d'une hauteur inférieure à 1,80 ne participe pas de la surface habitable vendue et est donnée à titre indicatif. Les côtes et les surfaces ainsi que l'emplacement des gaines sont donnés à titre indicatif et sont susceptibles de légères variations en fonction d'impératifs techniques ou administratifs.