

PLAN DE VENTE

SAS EDMP – ARA


PLAN MASSE



63, Route de Bourgoin - 38230 Tignieu-Jamezieu

Amalthea

TIGNIEU - JAMEYZIEU

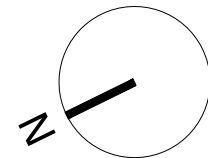


DATE D'EDITION: 09/10/2023

Indice 3

GRUPE Edouard Denis

32 rue Joannes Carret TSA 30901
69338 LYON CEDEX 09
Tél. : 0800 950 750

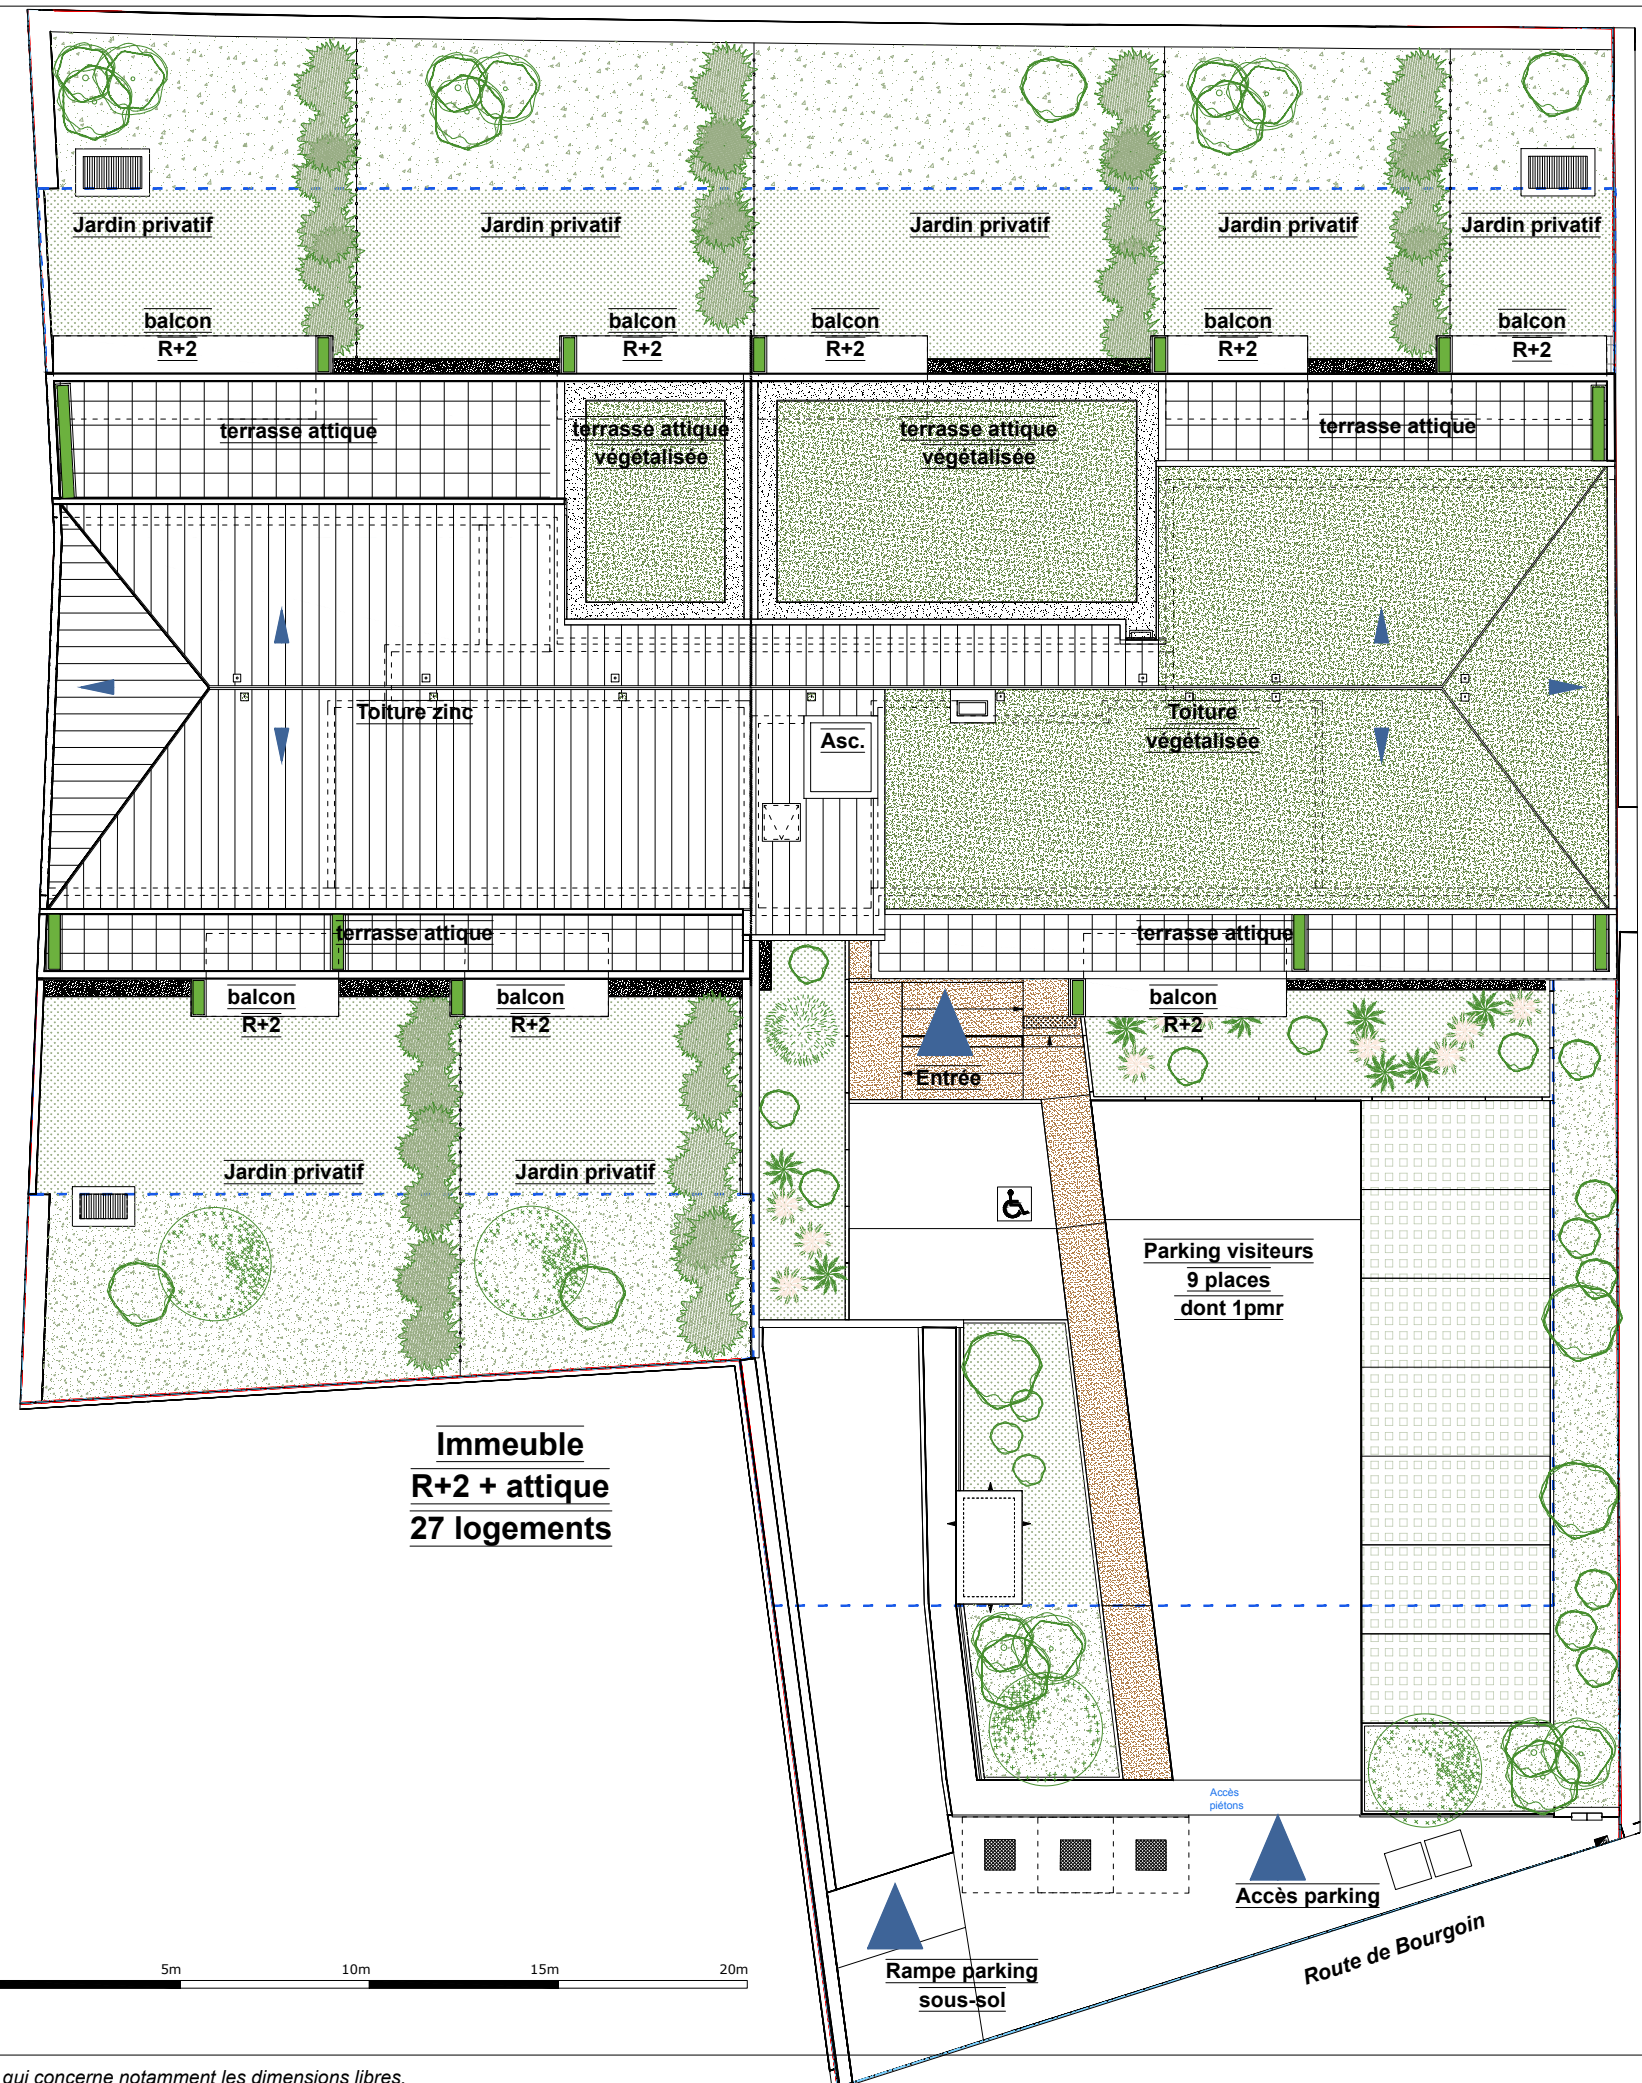

**Immeuble
R+2 + attique
27 logements**

Nota : Des modifications sont susceptibles d'être apportées à ce plan en fonction des nécessités administratives et/ou techniques de la réalisation en ce qui concerne notamment les dimensions libres. Les pentes, dénivelés, talus, soutènement, encochements, etc... ne sont pas figurés. Les retombées, soffites, faux-plafond, ainsi que l'emplacement des équipements ou la végétation ne sont pas tous figurés ou le sont à titre indicatif. Conformément à l'arrêté du 24 décembre 2015 relatif à l'accessibilité aux personnes handicapées des bâtiments d'habitation collectifs les seuils des terrasses et balcons sont inférieurs à 25 cm. Les hauteurs d'accès aux extérieurs sont données à titre indicatif à +/- 3cm. Les surfaces habitables sont conformes au décret du 23 mai 1997 (art. 112-2).