


PLAN DE PRE-COMMERCIALISATION **PLAN MASSE**

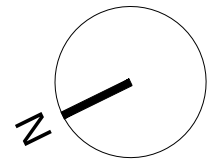

63, Route de Bourgoin - 38230 Tignieu-Jamezieu


Amalthea
TIGNIEU - JAMEYZIEU



DATE D'EDITION: 03/2023

GRUPE D Edouard Denis

259, Avenue Jean Jaurès - 69007 LYON
Tél. : 0800 950 750

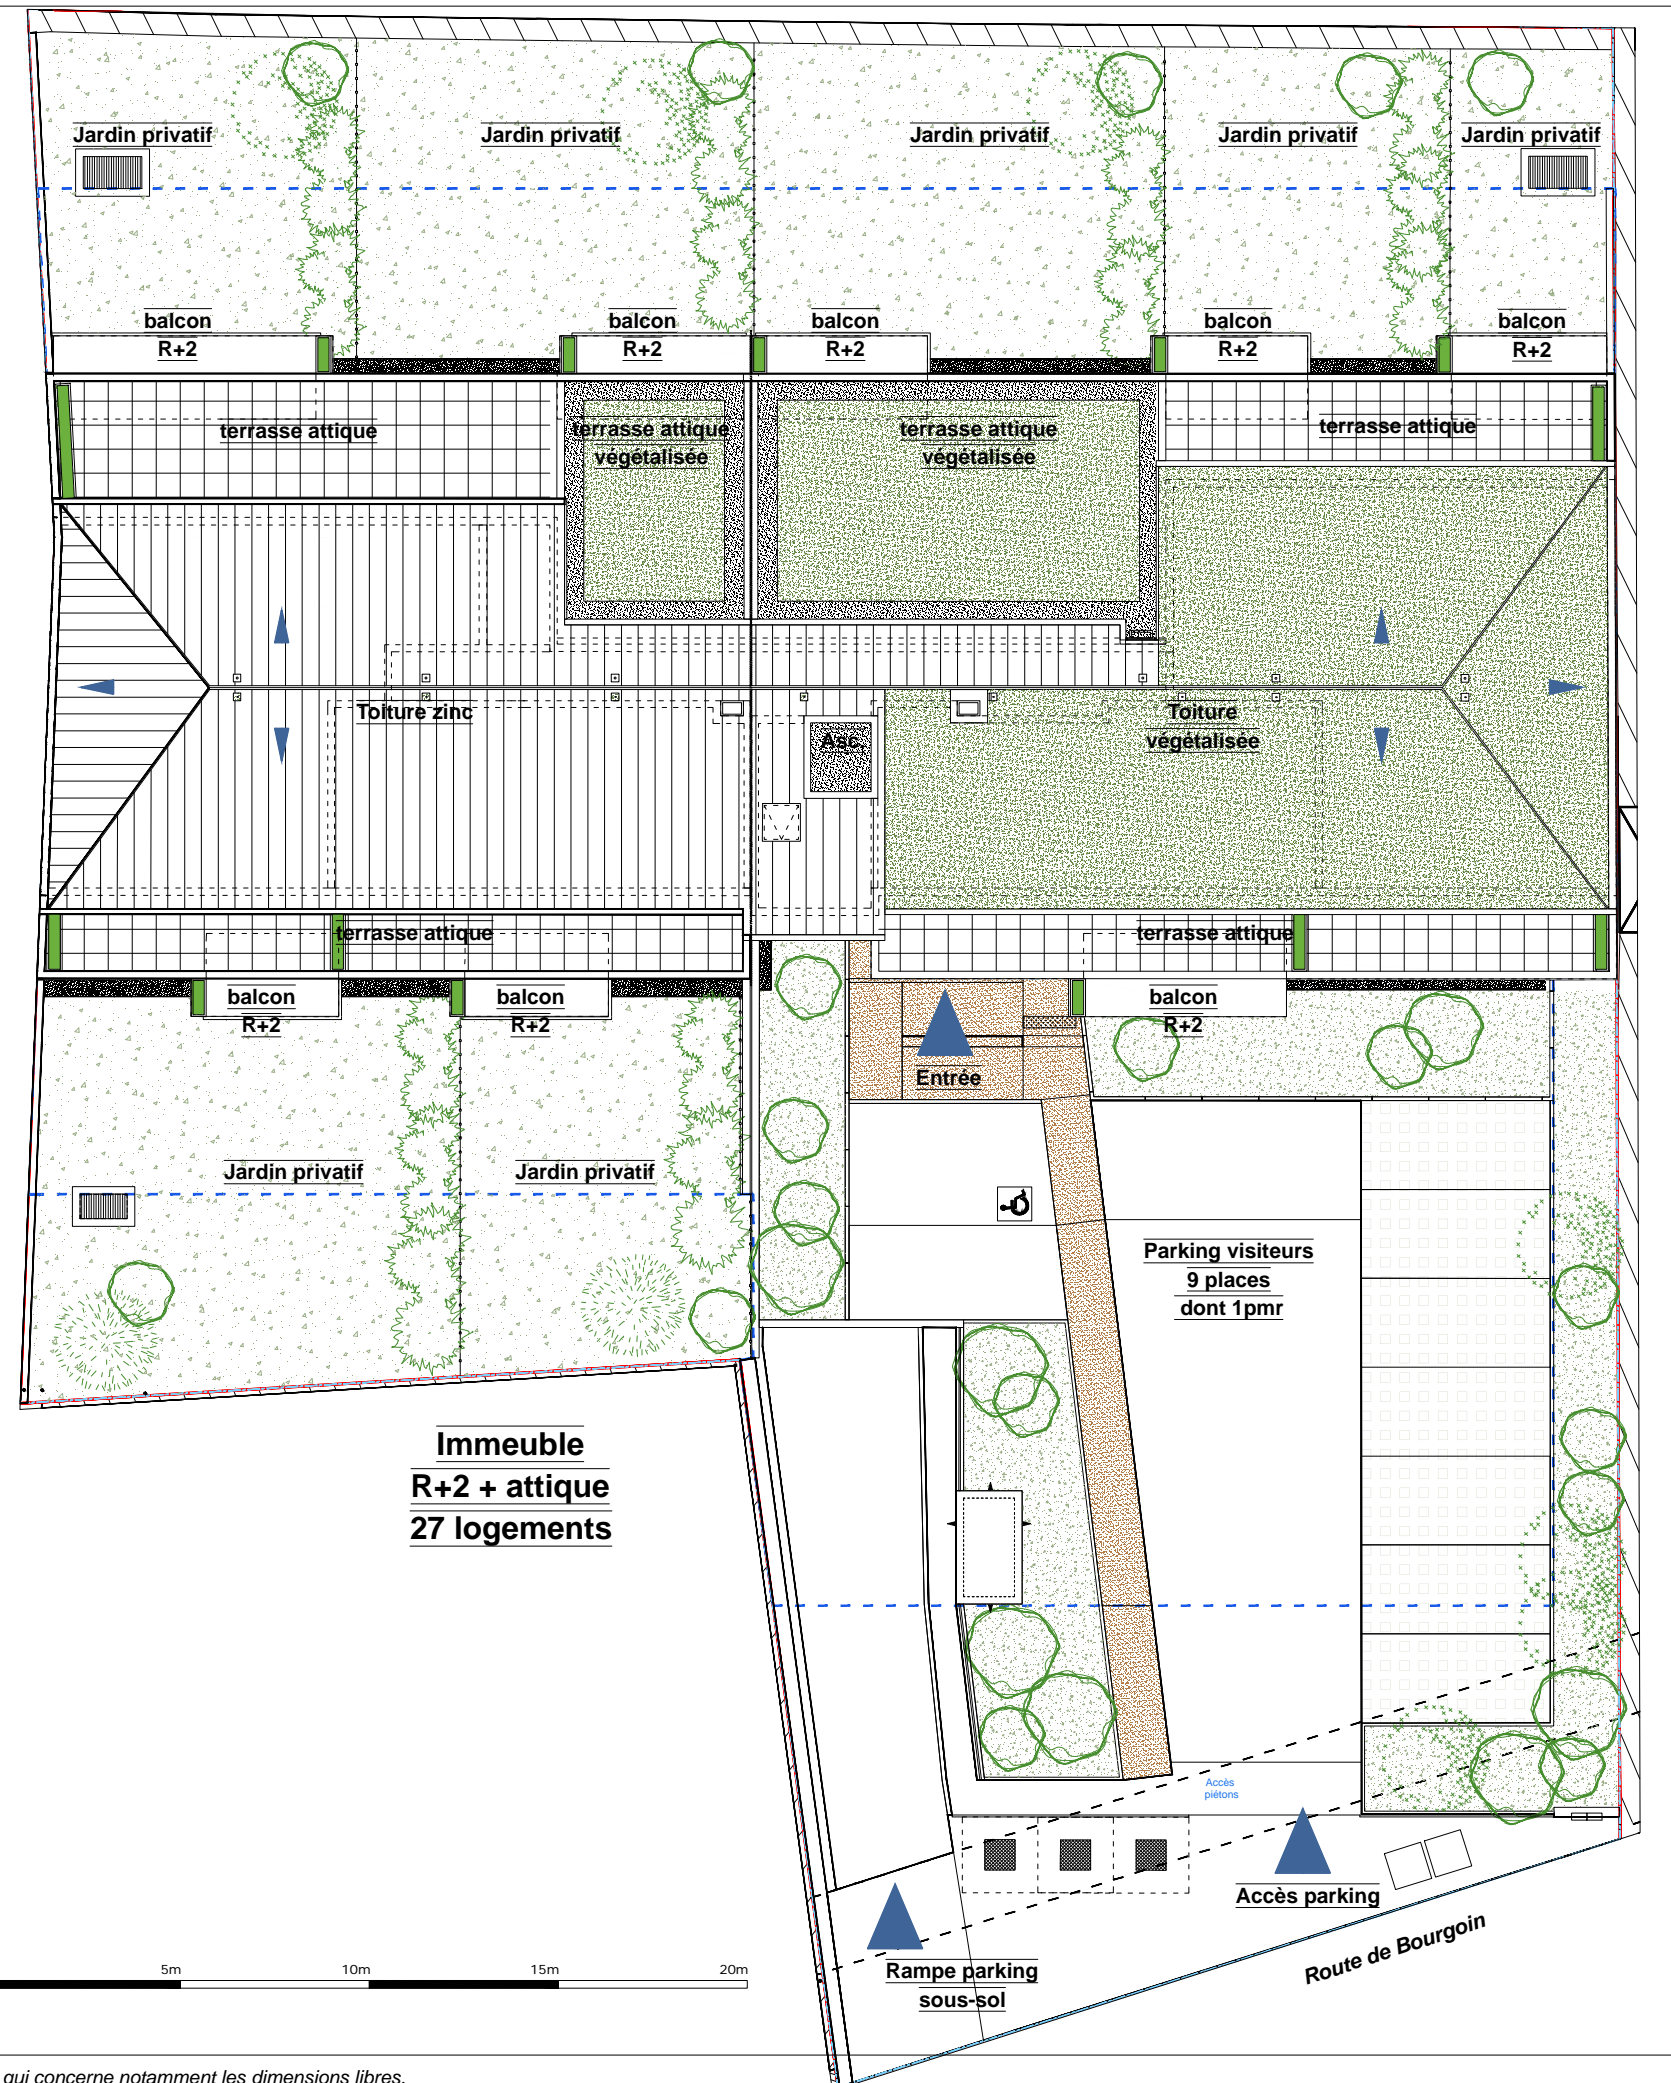

Nota : Des modifications sont susceptibles d'être apportées à ce plan en fonction des nécessités administratives et/ou techniques de la réalisation en ce qui concerne notamment les dimensions libres.

Les pentes, dénivelés, talus, soutènement, enrochements, etc... ne sont pas figurés. Les retombées, soffites, faux-plafond, ainsi que l'emplacement des équipements ou la végétation ne sont pas tous figurés ou le sont à titre indicatif. Conformément à l'arrêté du 24 décembre 2015 relatif à l'accessibilité aux personnes handicapées des bâtiments d'habitation collectifs les seuils des terrasses et balcons sont inférieurs à 25 cm. Les surfaces habitables sont conformes au décret du 23 mai 1997 (art. 112-2).