




image illustrative non contractuelle


**Plan de vente**  
**Bâtiments 4 - 5 - 6 Plan de masse**

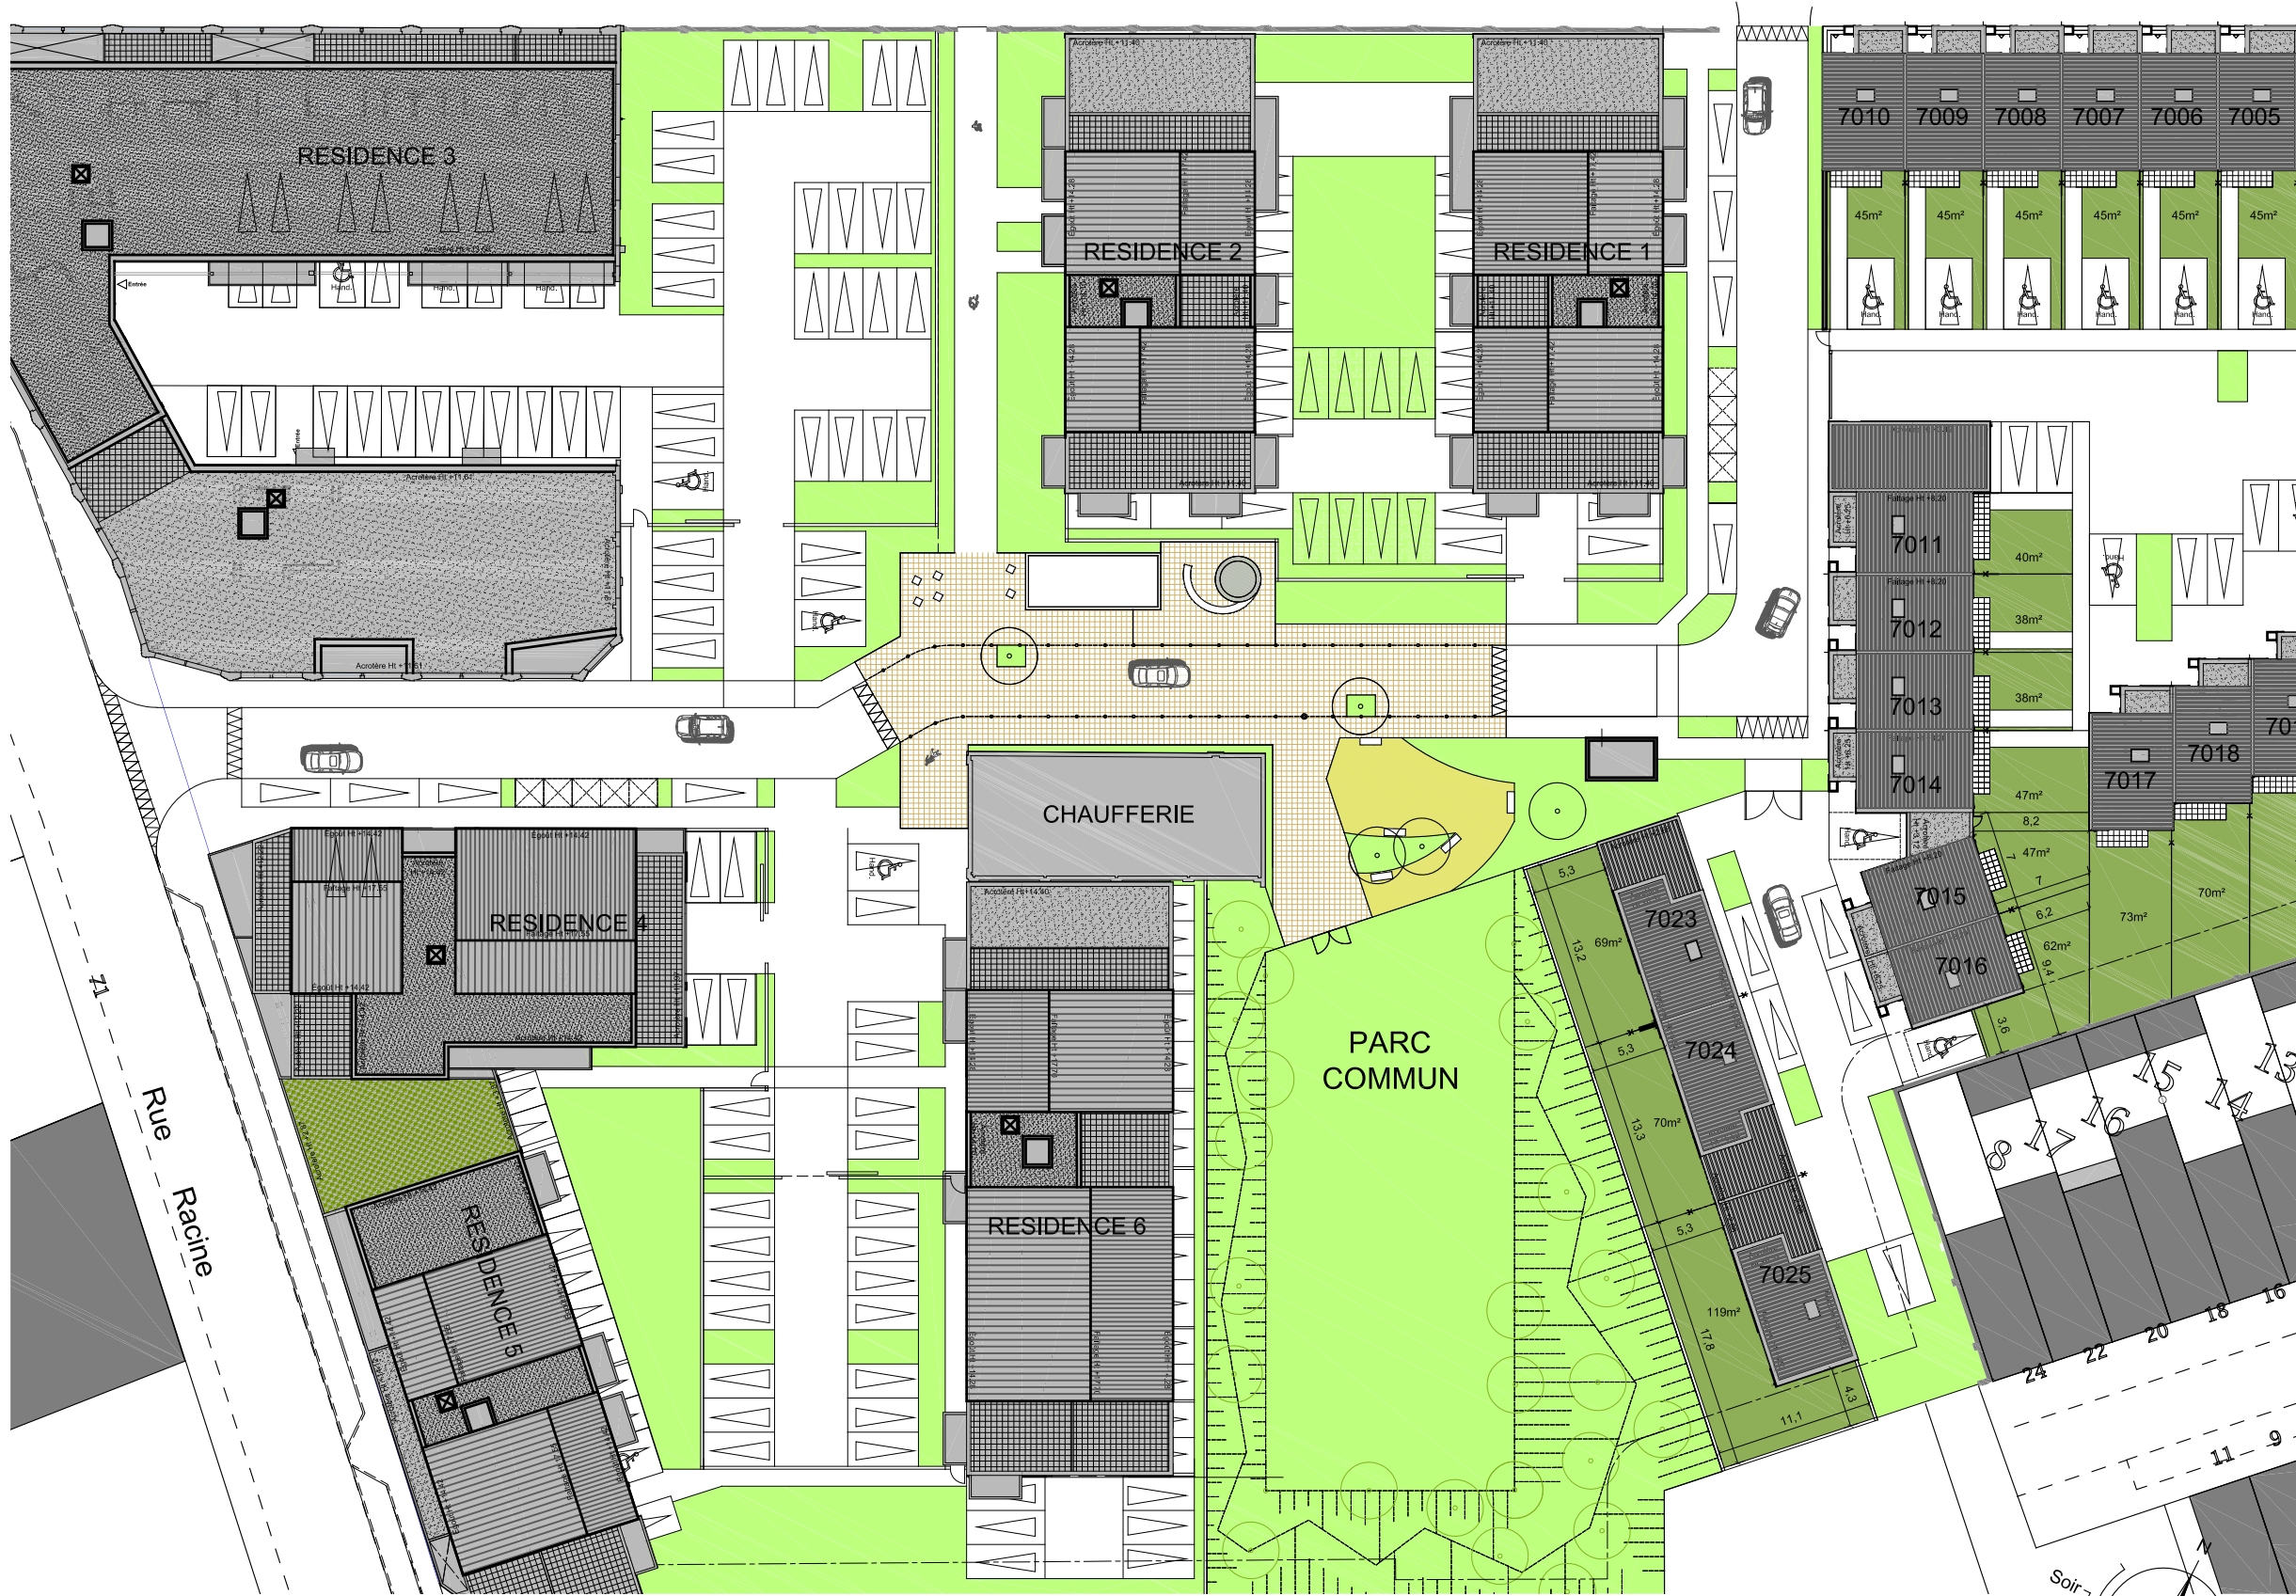

Indice : 01

Date : 22.10.2021

**REPERAGE**

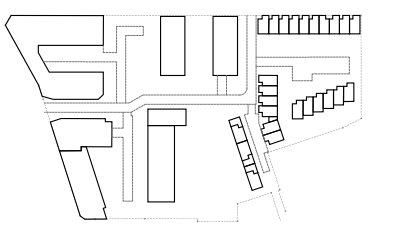

Des modifications sont susceptibles d'être apportées à ce plan en fonction des nécessités techniques, tant en ce qui concerne les dimensions libres que les équipements. L'implantation du mobilier est donnée à titre indicatif.