



NOTA BENE :
 Des modifications sont susceptibles d'être apportées à ce plan en fonction des nécessités techniques et administratives de la réalisation, tant en ce qui concerne les dimensions libres que les équipements et les réseaux divers, des appareillages sanitaires et électriques. Il est admis une tolérance de 5% par rapport à la surface habitable globale du logement. Les rebords, soffites, faux-plafonds ainsi que l'emplacement des sanitaires ne sont pas tous figurés ou le sont à titre indicatif. Le nombre, le positionnement et le dimensionnement des radiateurs ne sont pas définis et dépendront du résultat de l'étude thermique.

PLAN PARKING NIVEAU HAUT

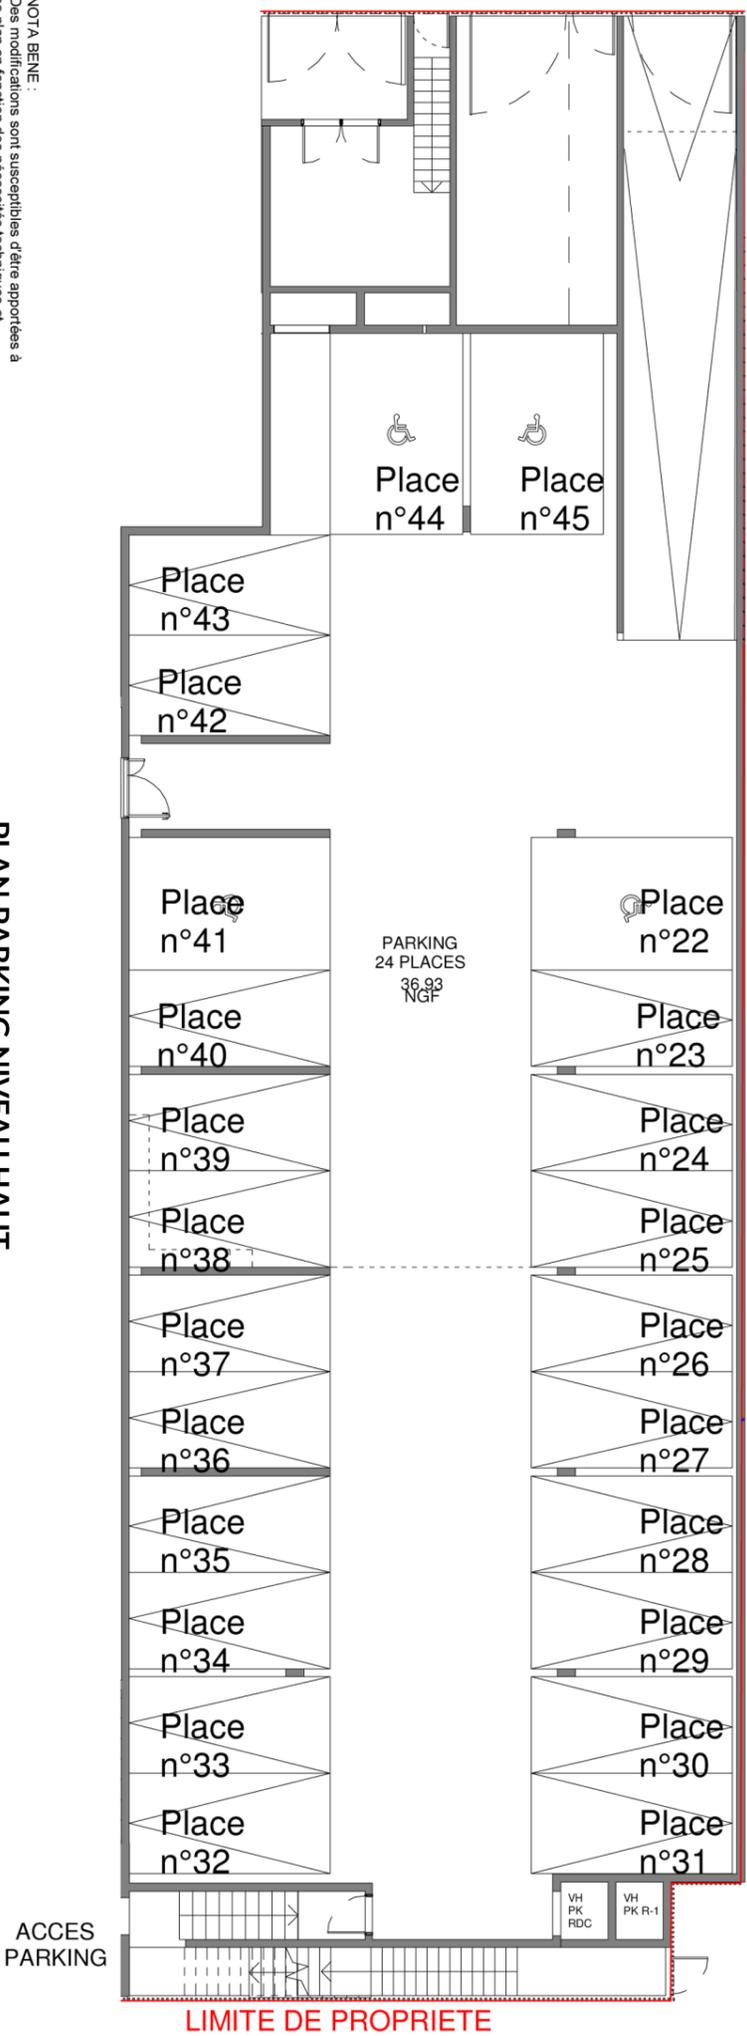

LIMITE DE PROPRIETE

PLAN PARKING NIVEAU BAS

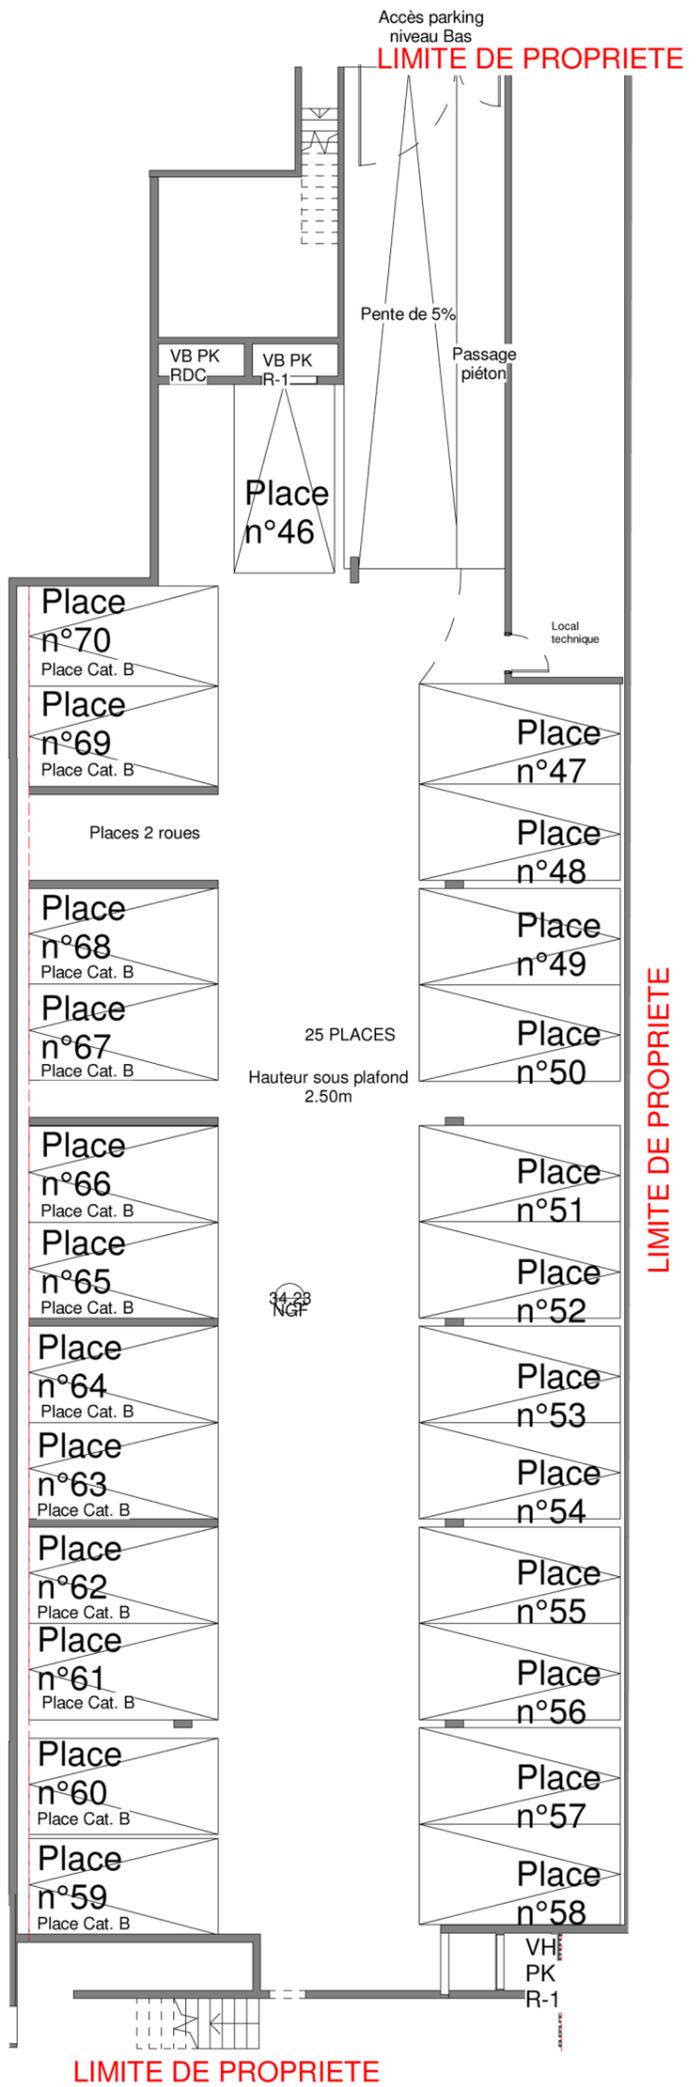

LIMITE DE PROPRIETE



SCCV Tour 27
 MAÎTRISE D'OUVRAGE:
 2 rue Leday Le nouvel héritage

L'APARTE

DATE	15/11/2022
INDICE	Concepteur