



PERSPECTIVE

PLAN PARKING

DATE	21/11/2022
INDICE	

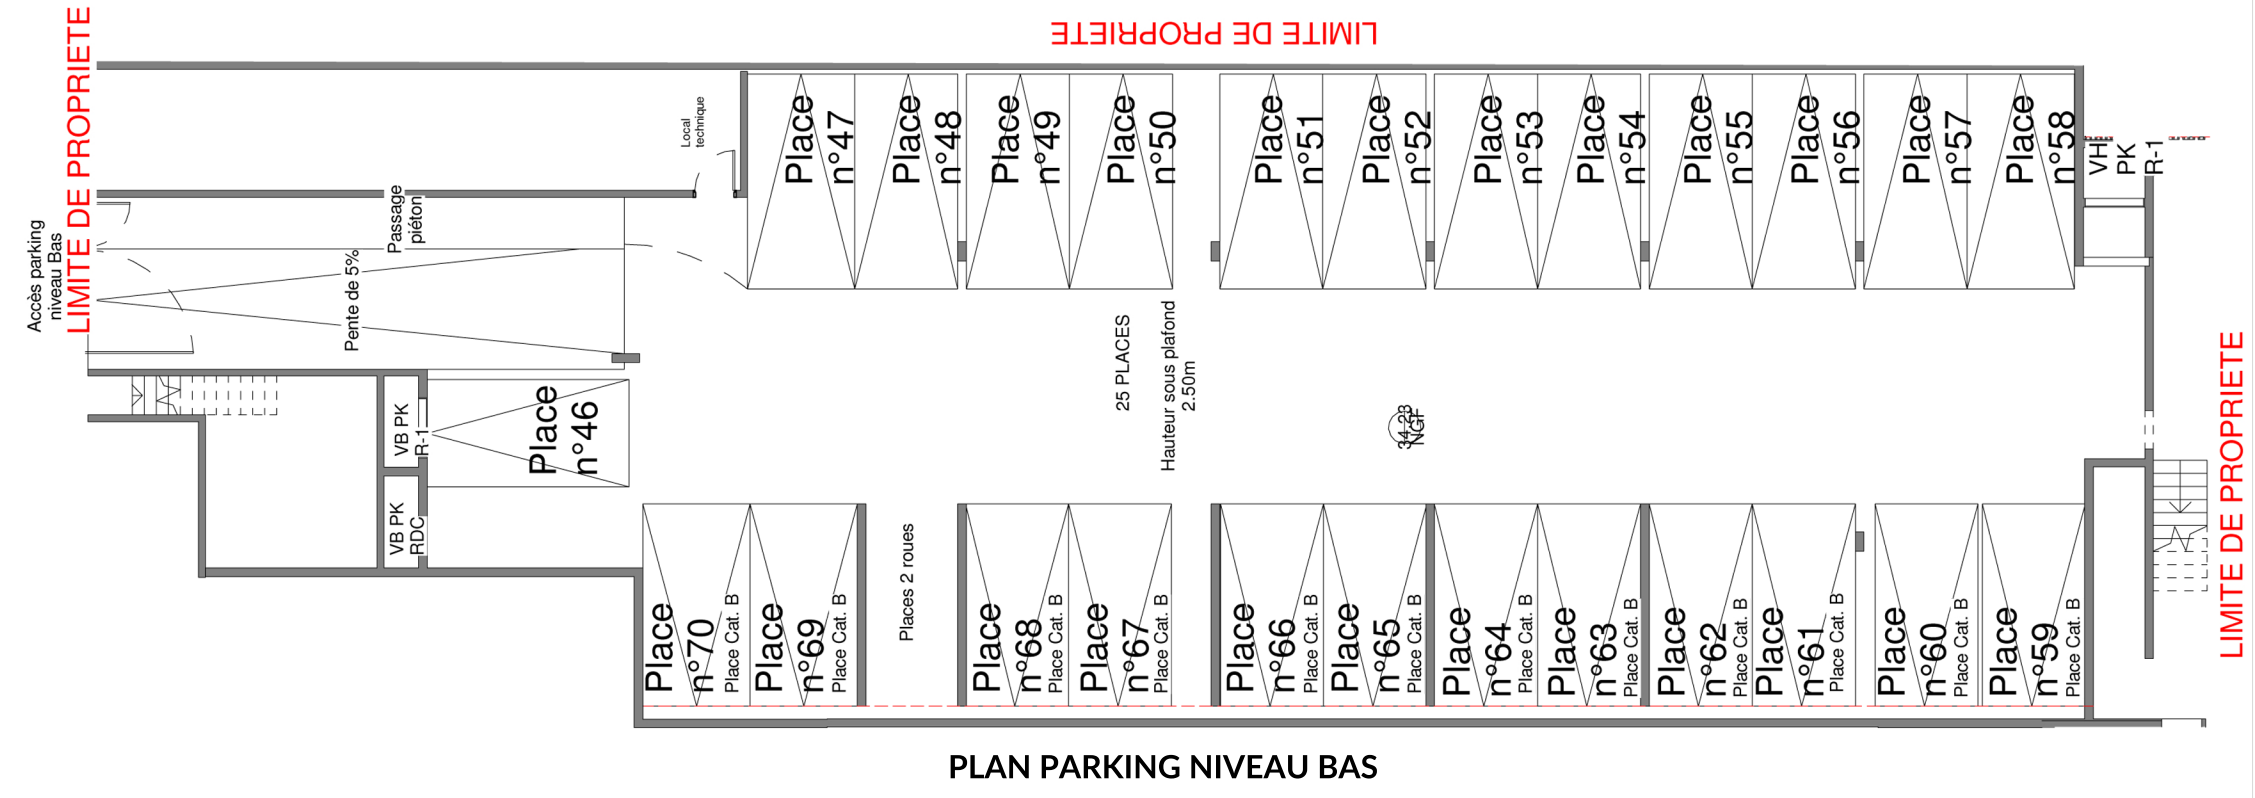

PLAN PARKING NIVEAU BAS

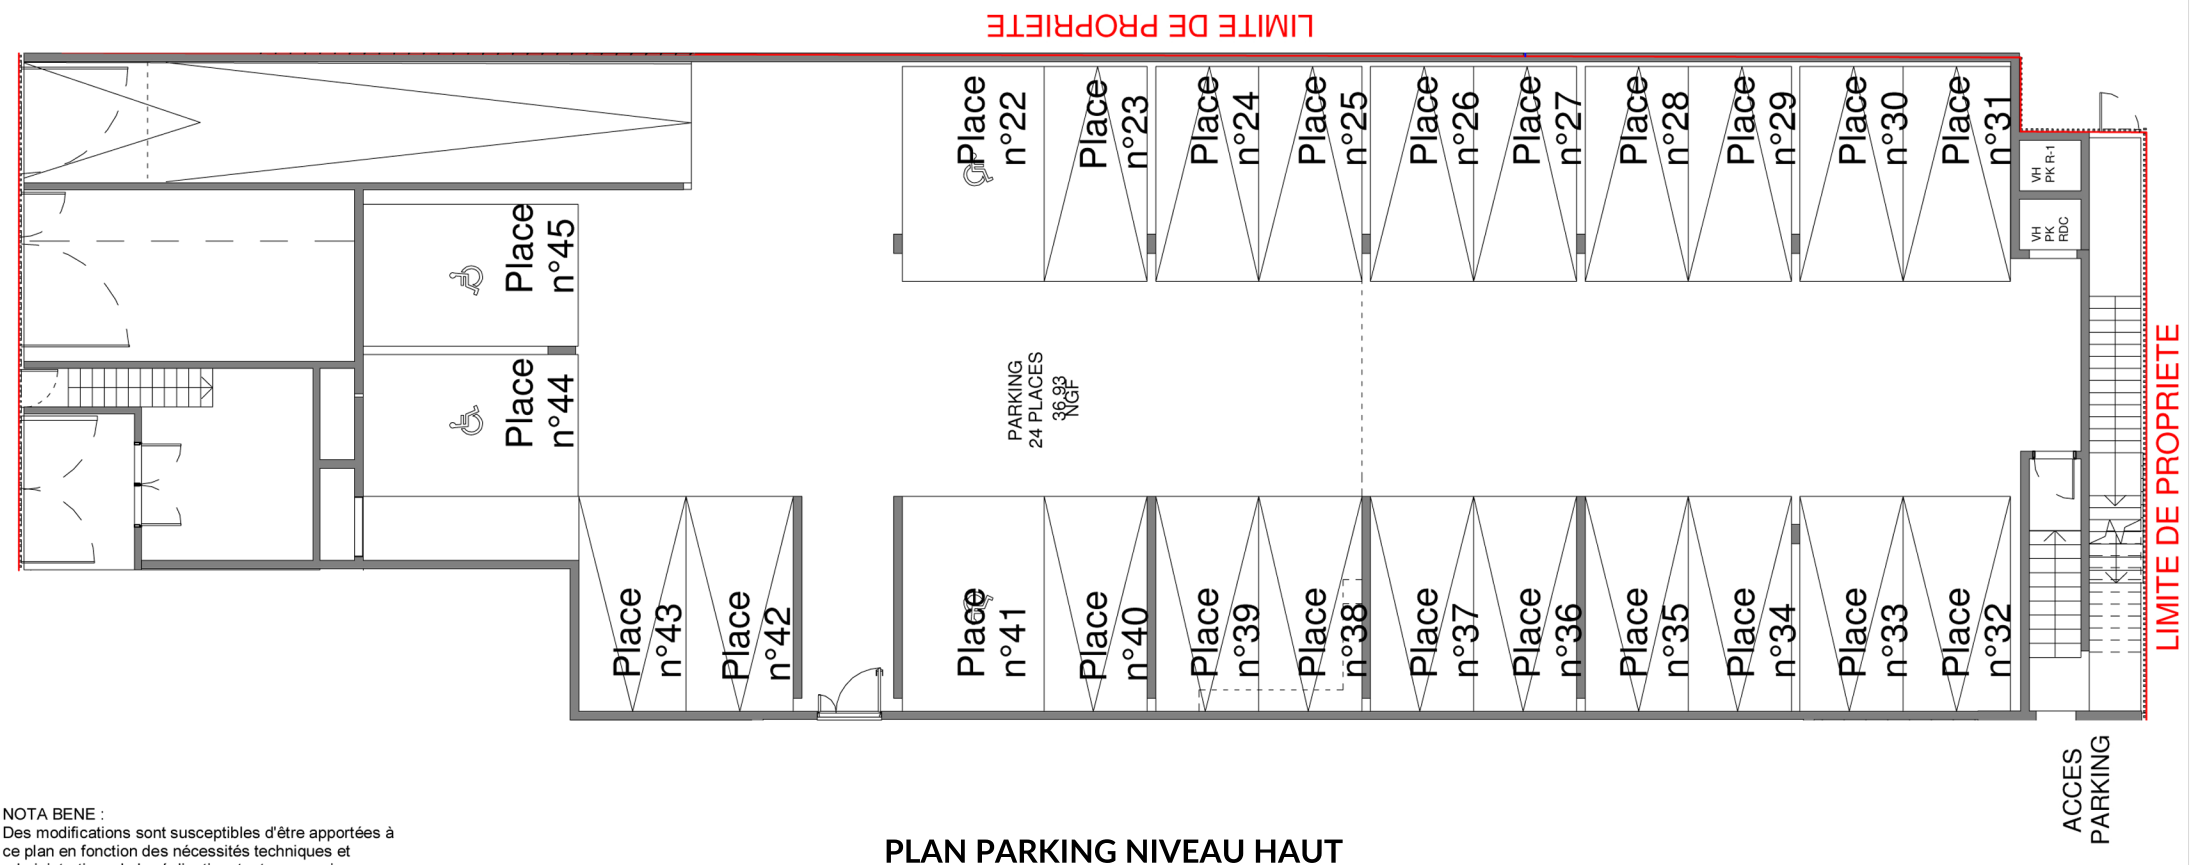

PLAN PARKING NIVEAU HAUT

NOTA BENE :
 Des modifications sont susceptibles d'être apportées à ce plan en fonction des nécessités techniques et administratives de la réalisation, tant en ce qui concerne les dimensions libres que les équipements et les réseaux divers, des appareillages sanitaires et électriques. Il est admis une tolérance de 5% par rapport à la surface habitable globale du logement. Les retombées, soffites, faux-plafonds ainsi que l'emplacement des sanitaires ne sont pas tous figurés ou le sont à titre indicatif. Le nombre, le positionnement et le dimensionnement des radiateurs ne sont pas définis et dépendront du résultat de l'étude thermique.

DATE	15/11/2022
INDICE	Concepteur