


Résidence
Artzaina

Chemin Etxezaharreta
Bourg Sud
64310 ASCAIN

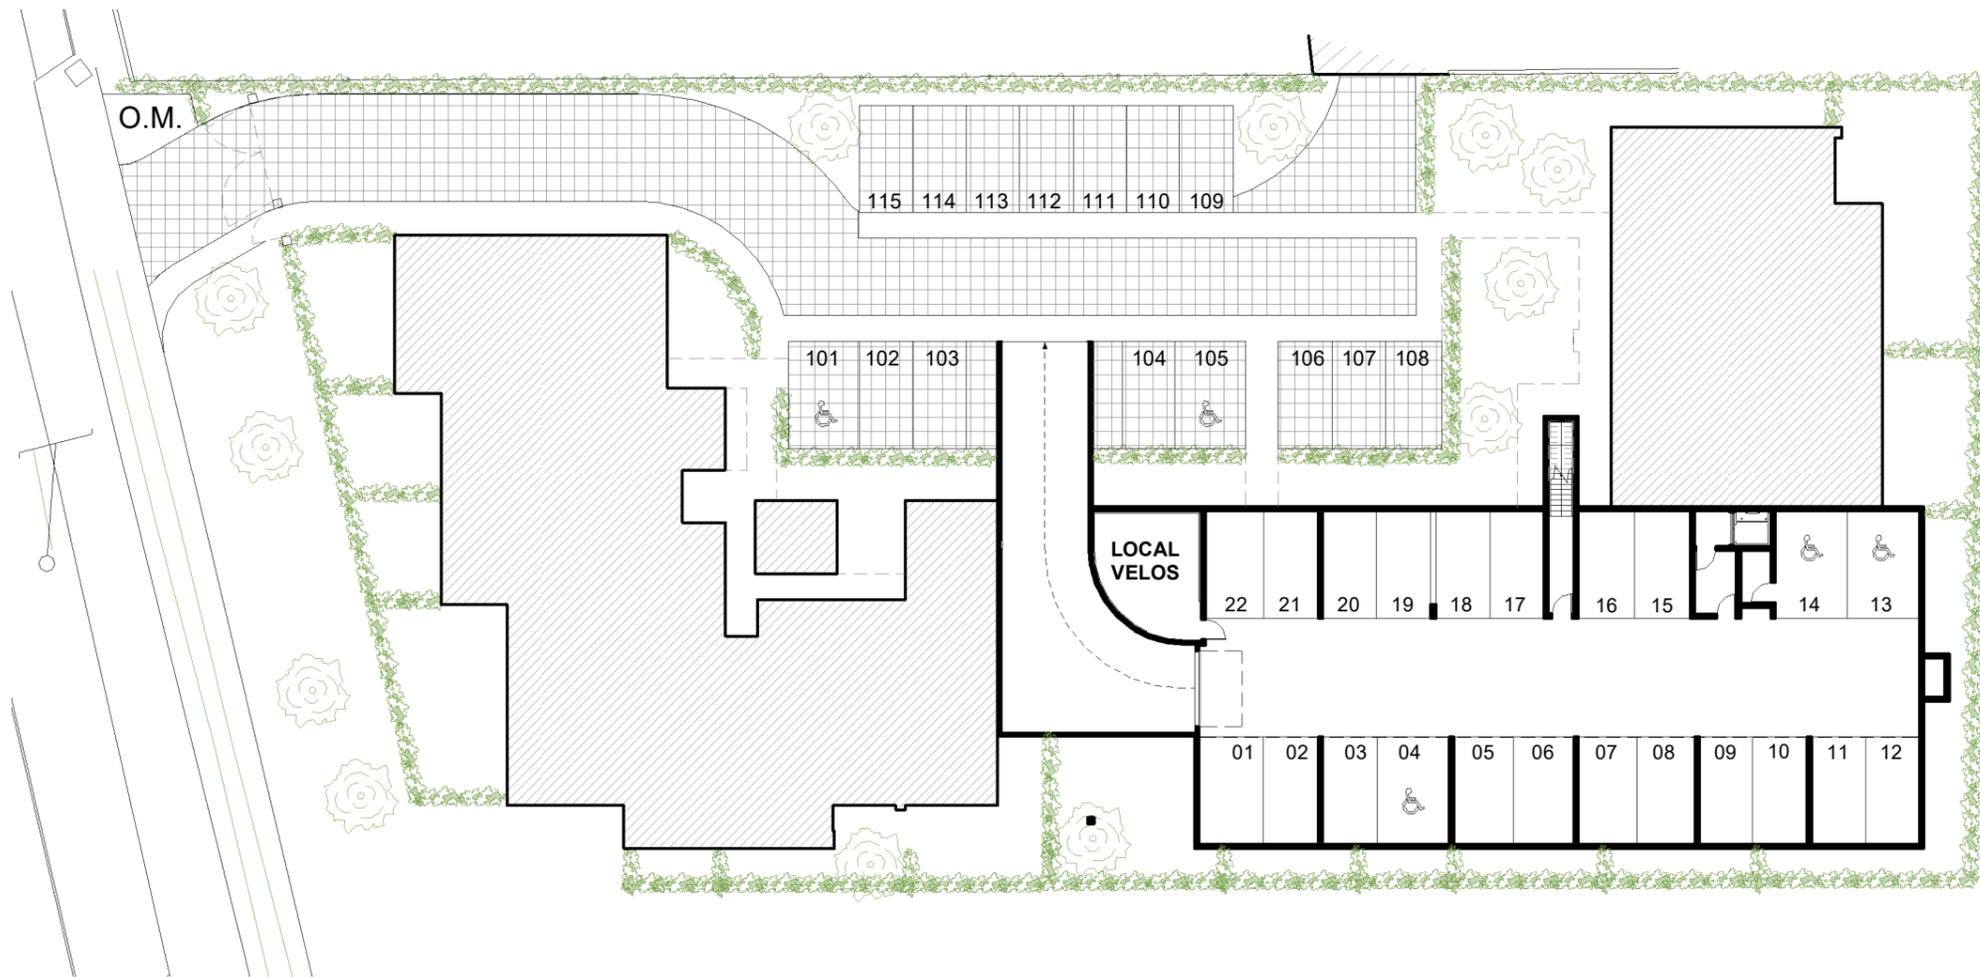


N°Appartement	Type	Niveau
STATIONNEMENT		R-1 - RDC

Tableau des surfaces

ÉCHELLE	Date
0 1 5 10	Indice A 15/03/2022

LÉGENDE TE : Tableau électrique GC : Garde corps F : Fenêtre VR : Volet roulant
 CH : Chaudière PL : Placard PF : Porte fenêtre CB : Claustra bois
 BEC T : Ballon thermo Faux-plafond FO : Fenêtre oscillo-battant

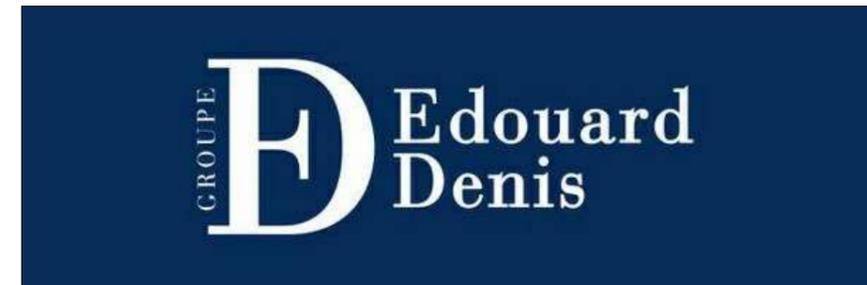

NOTA : Des modifications sont susceptibles d'être apportées à ce plan en fonction des nécessités administratives et/ou techniques de la réalisation en ce qui concerne notamment les dimensions libres. Les surfaces indiquées sont approximatives. Les pentes, dénivelés, talus, soutènement, enrochements, etc... ne sont pas figurés. Les retombés, soffites, faux plafond, ainsi que l'emplacement des équipements ou la végétation ne sont pas tous figurés ou le sont à titre indicatif. Les surfaces habitables sont conformes au Décret du 23 mai 1997 (art. 111-2)