




image illustrative non contractuelle


Plan de vente
Bâtiment 3 - Plan de masse

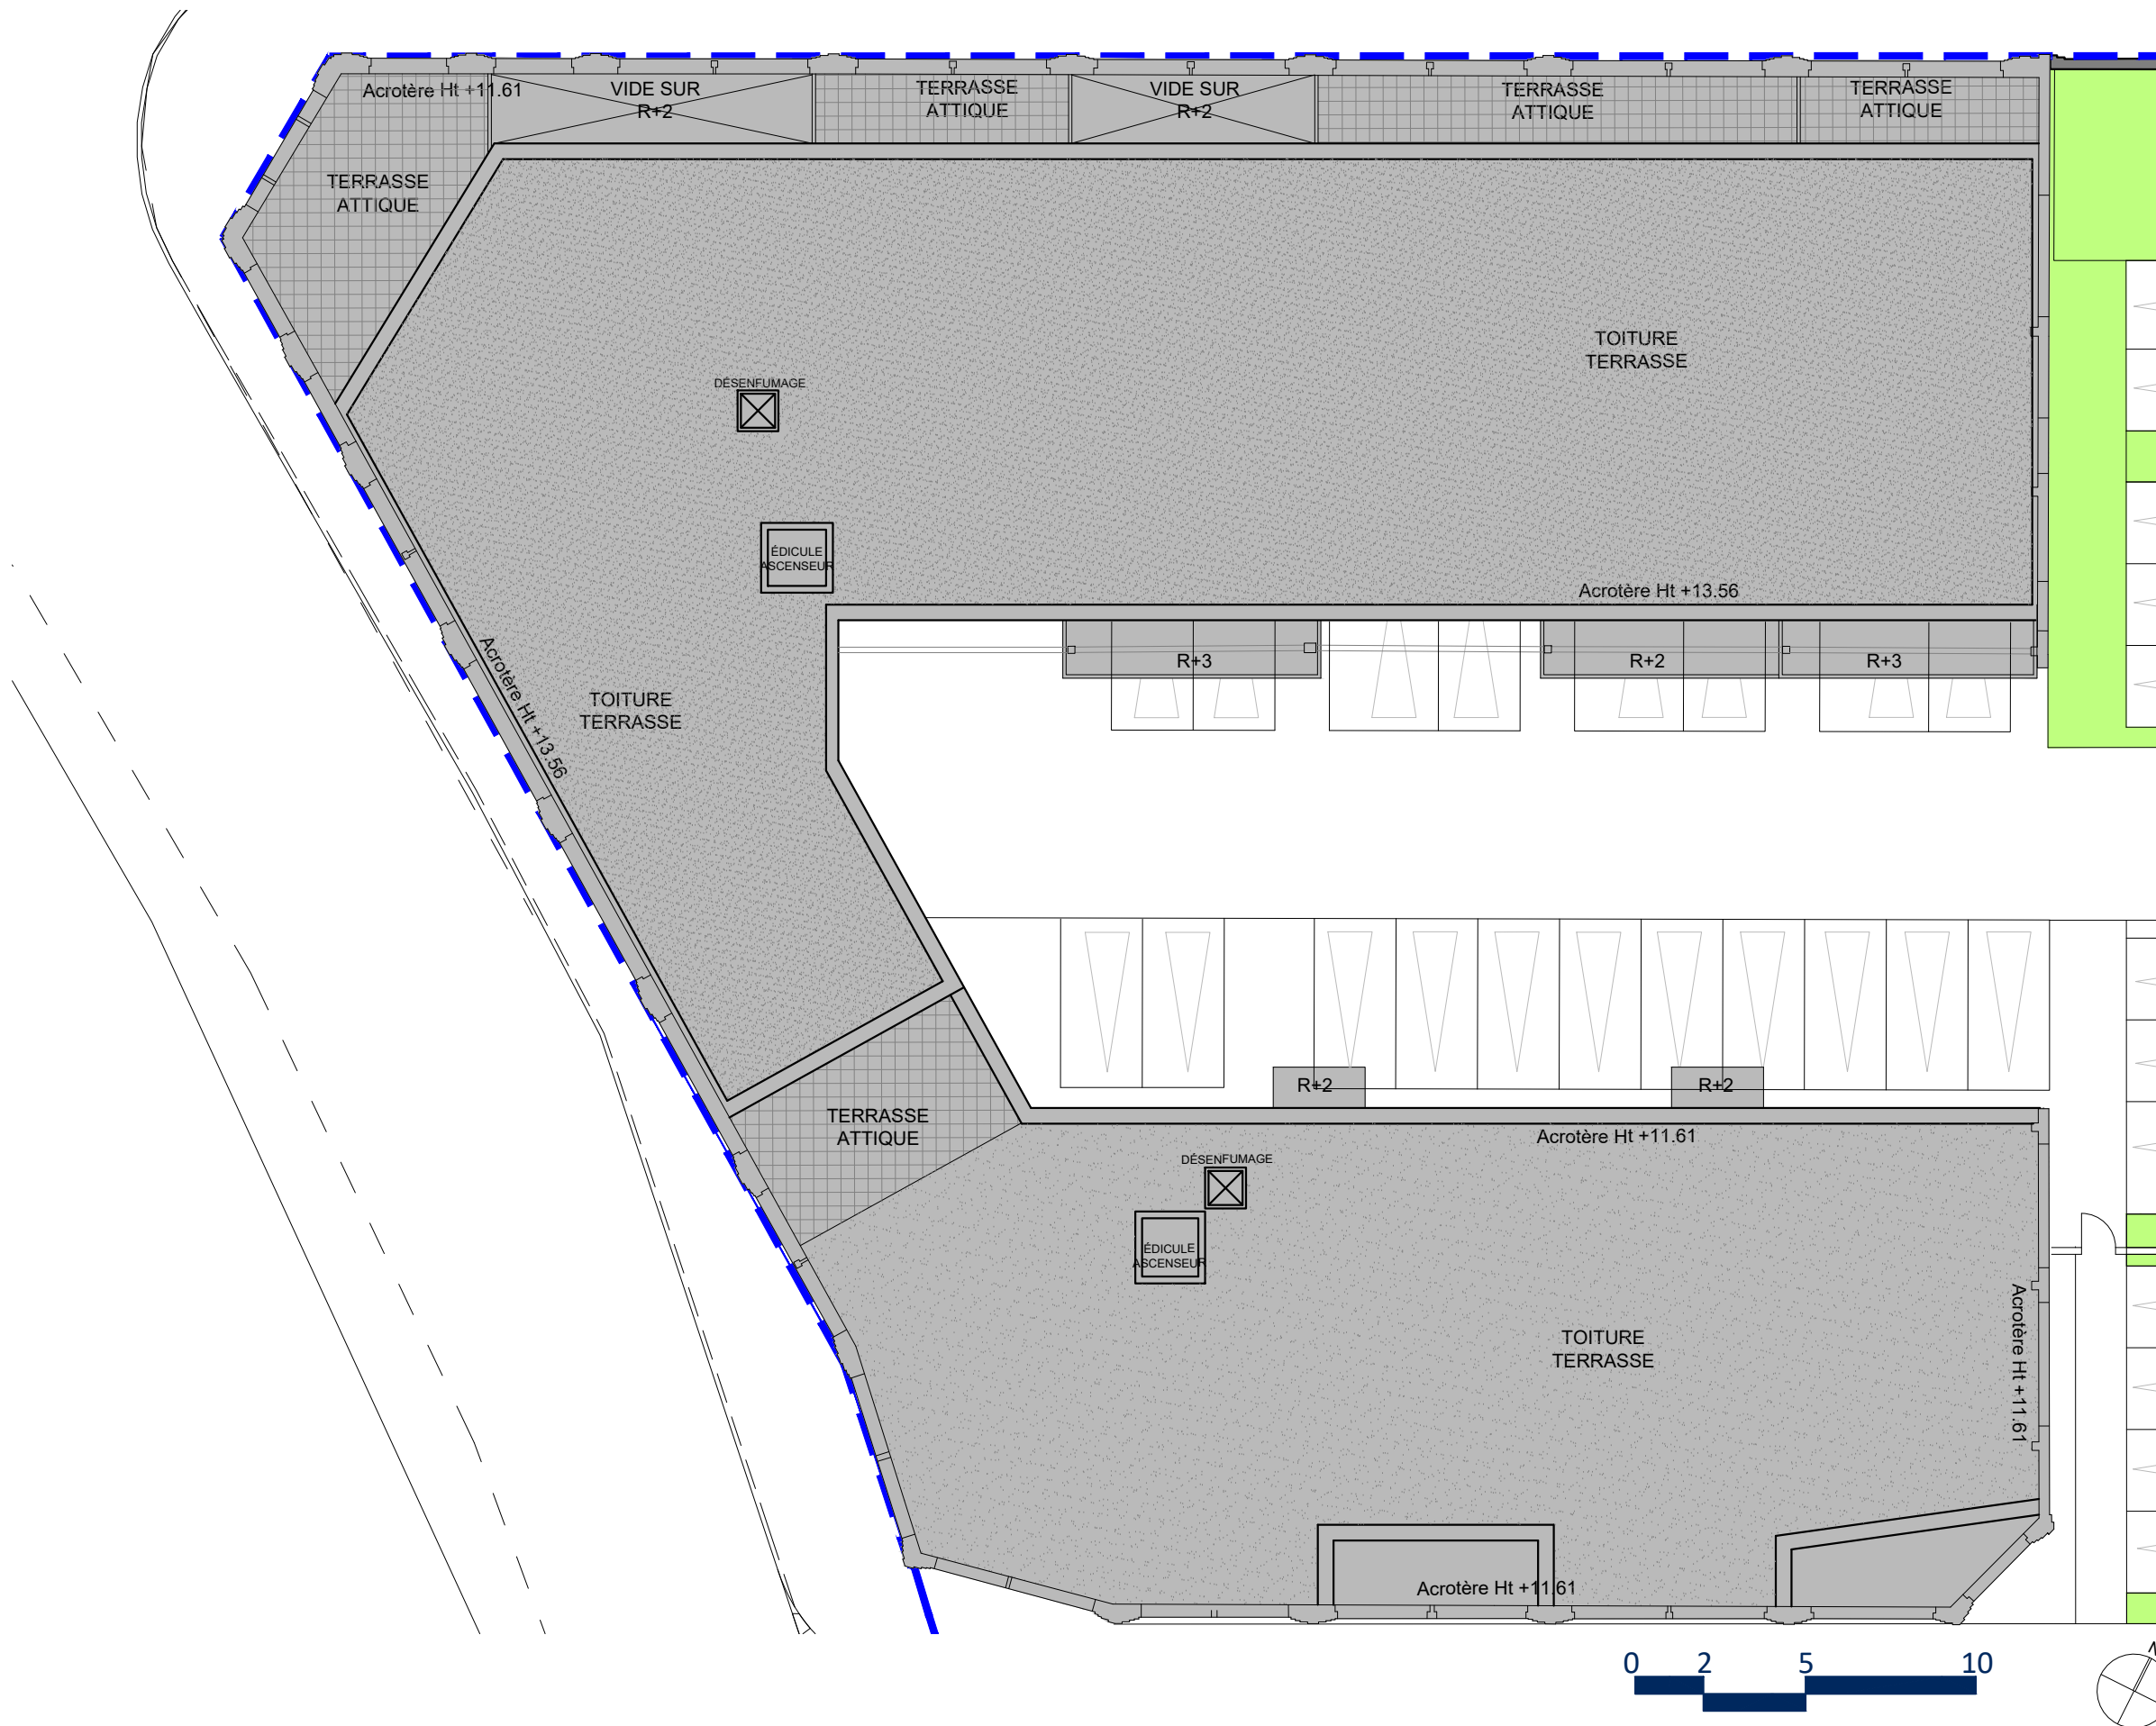

Indice : 03

Date : 08.10.2021

REPERAGE

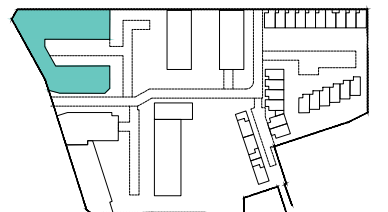

Des modifications sont susceptibles d'être apportées à ce plan en fonction des nécessités techniques, tant en ce qui concerne les dimensions libres que les équipements. L'implantation du mobilier est donnée à titre indicatif.