


BATIMENT - 2

BATIMENT - 1

BATIMENT EXISTANT

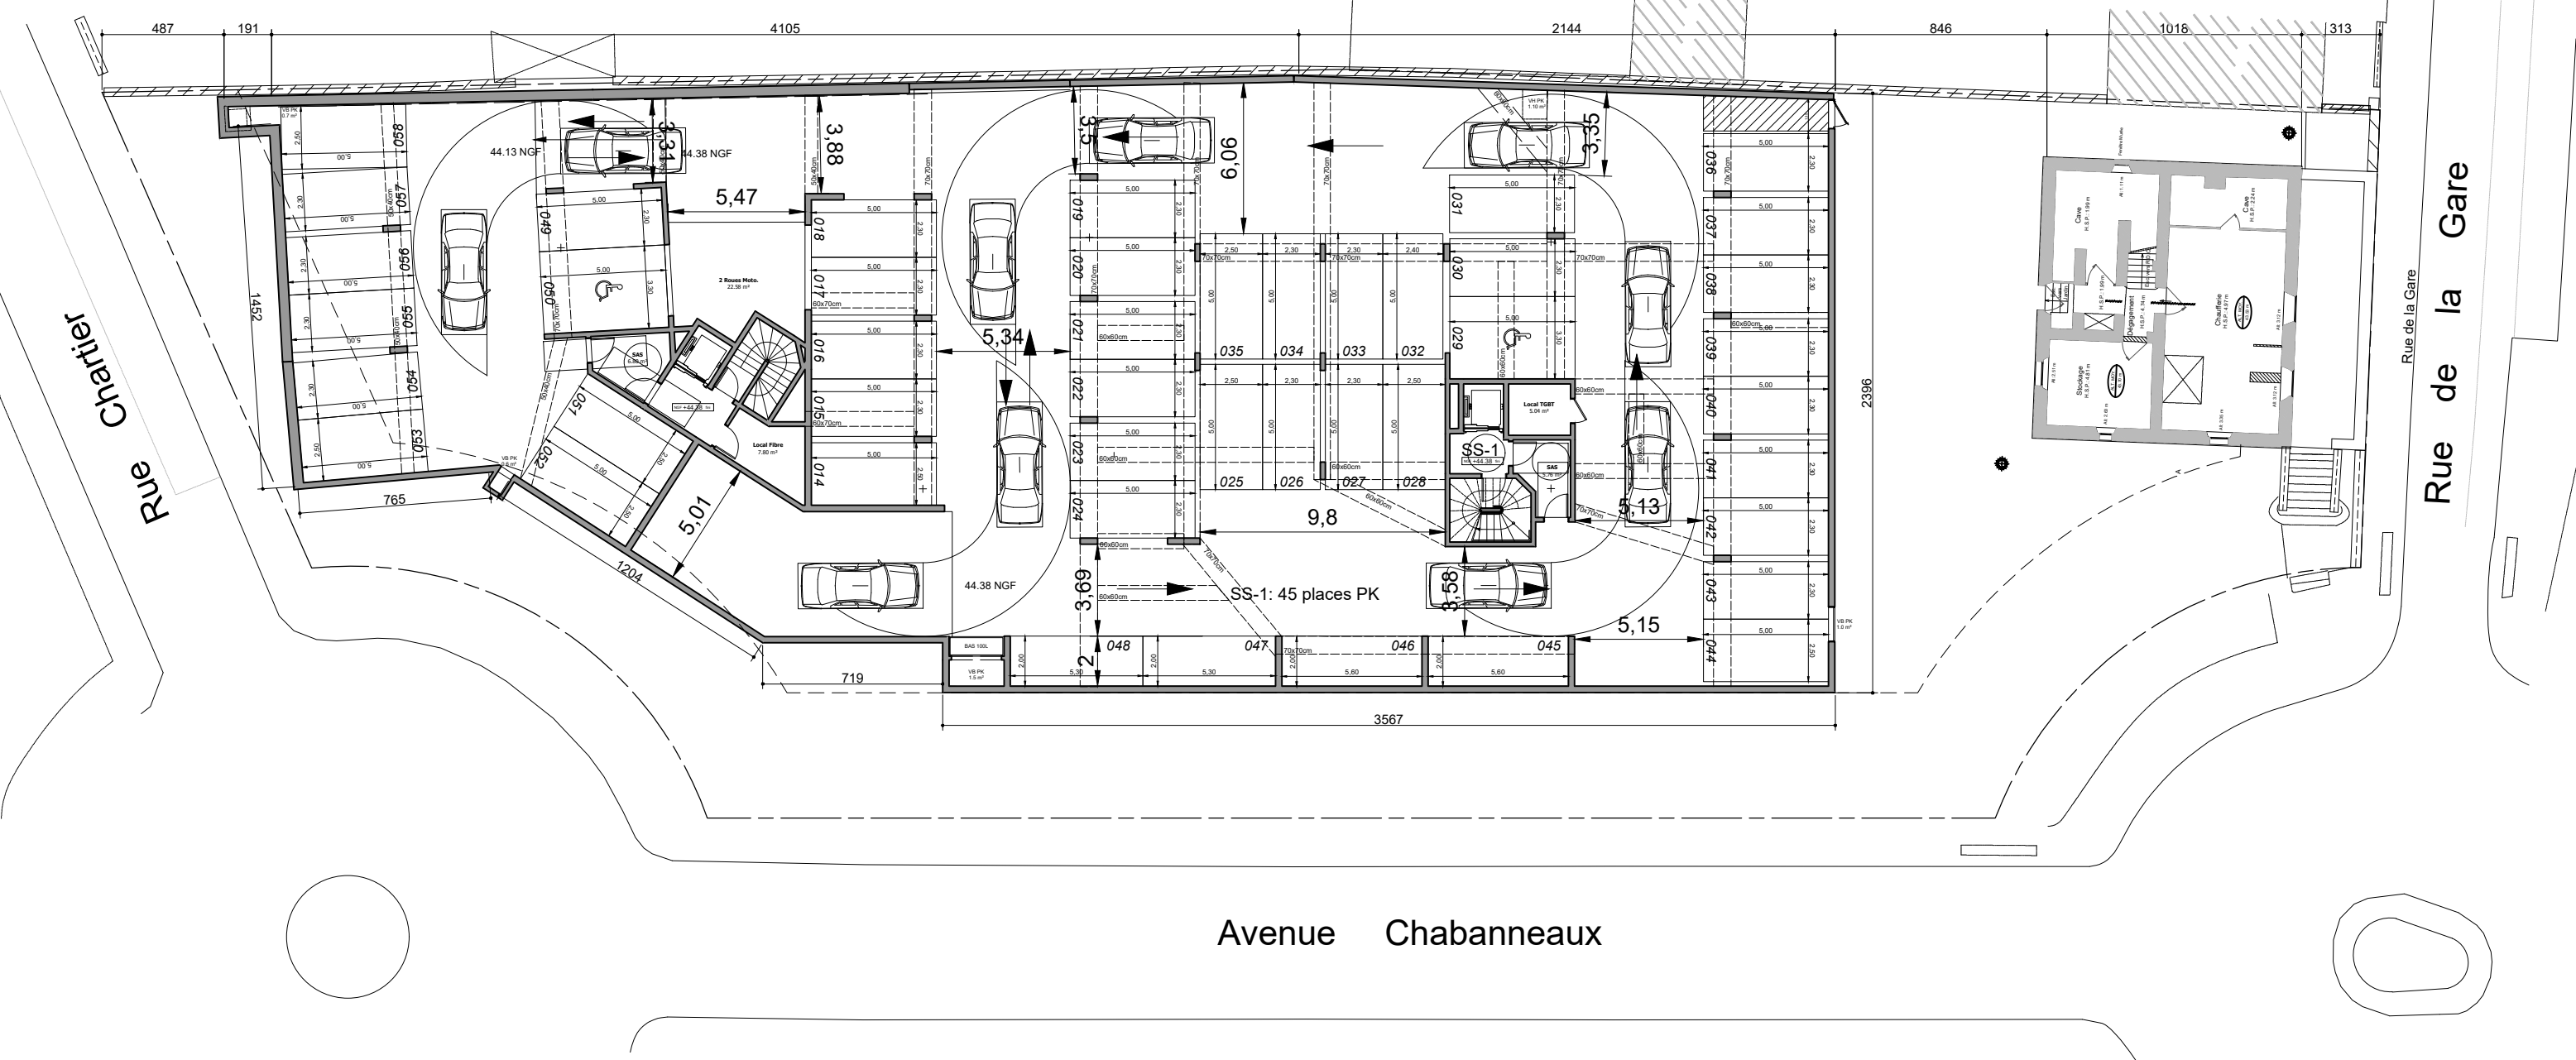

Avenue Chabanneaux



CONSTRUCTION DE 2 IMMEUBLES DE 52 LOGEMENTS ET REHABILITATION D'UNE DEMEURE CLASSEE EN 6 LOGEMENTS			
AVENUE CHABANNEAUX - ANGLE RUE DE LA GARE et RUE CHARTIER - 77400 POMPONNE			
PA01 - PLAN Niv. SOUS-SOL		ECHELLE	DATE
		1/250	12/07/2022
		INDICE	PCM
			-
MAÎTRE D'OUVRAGE	SOCIETE CIVILE DE CONSTRUCTION-VENTE (SCCV) CHABANNEAUX - 2 RUE LEDAY - RESIDENCE LE NOUVEL HERMITAGE - 80100 ABBEVILLE		
MAÎTRE D'OEUVRE	AGENCE MPA . 44 RUE LEGENDRE . 75017 PARIS		