




Plans de commercialisation

Plan de R+1\_1/200e

Bâtiments N°1 et N°5

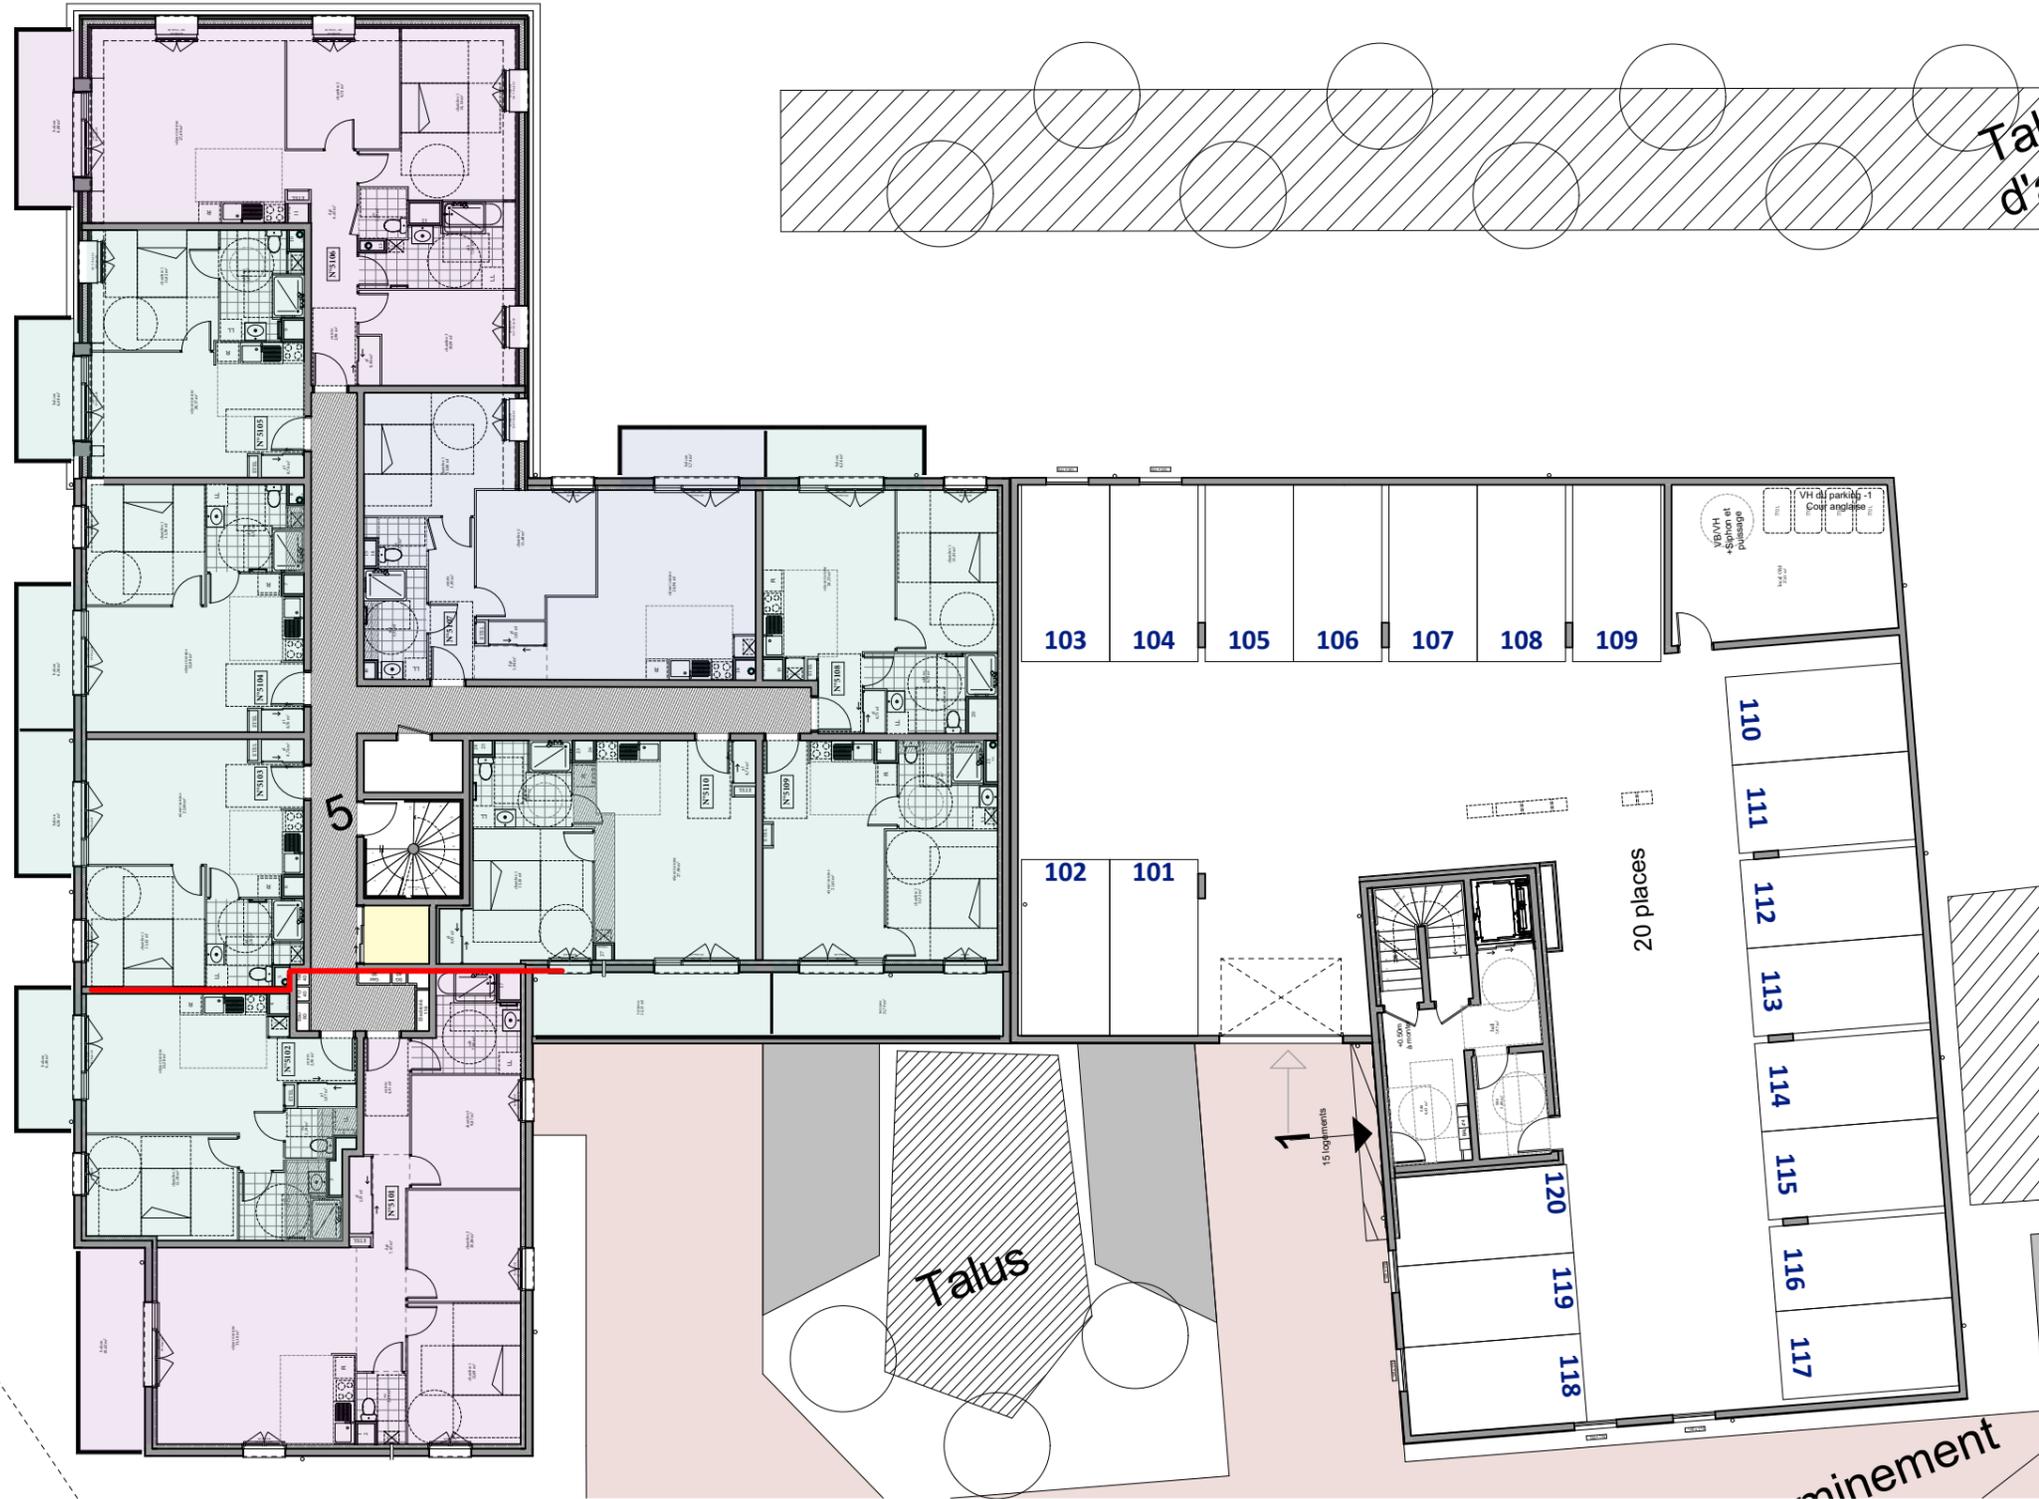

NOTA : Des modifications sont susceptibles d'être apportées à ce plan en fonction des nécessités techniques, tant en ce qui concerne les dimensions libres que les équipements. L'implantation du mobilier est donné à titre indicatif.



Indice : A

25 Janvier 2023

Groupe Edouard Denis  
Agence de Rouen  
17 rue Alfred Kastler  
76130 MONT SAINT AIGNAN

Les plans, croquis et esquisses ainsi que les pièces s'y rapportant sont la propriété exclusive d'ARTEFACT. Ils ne peuvent être utilisés en tout ou pour partie et quelqu'en soit l'objectif qu'avec son accord formel écrit conformément à l'article 111-1 du code de la propriété intellectuelle.