



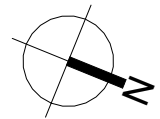

ANCORA

CHAMBERY

T2 - ZAC Cassine-Chantemerle à Chambéry (73)

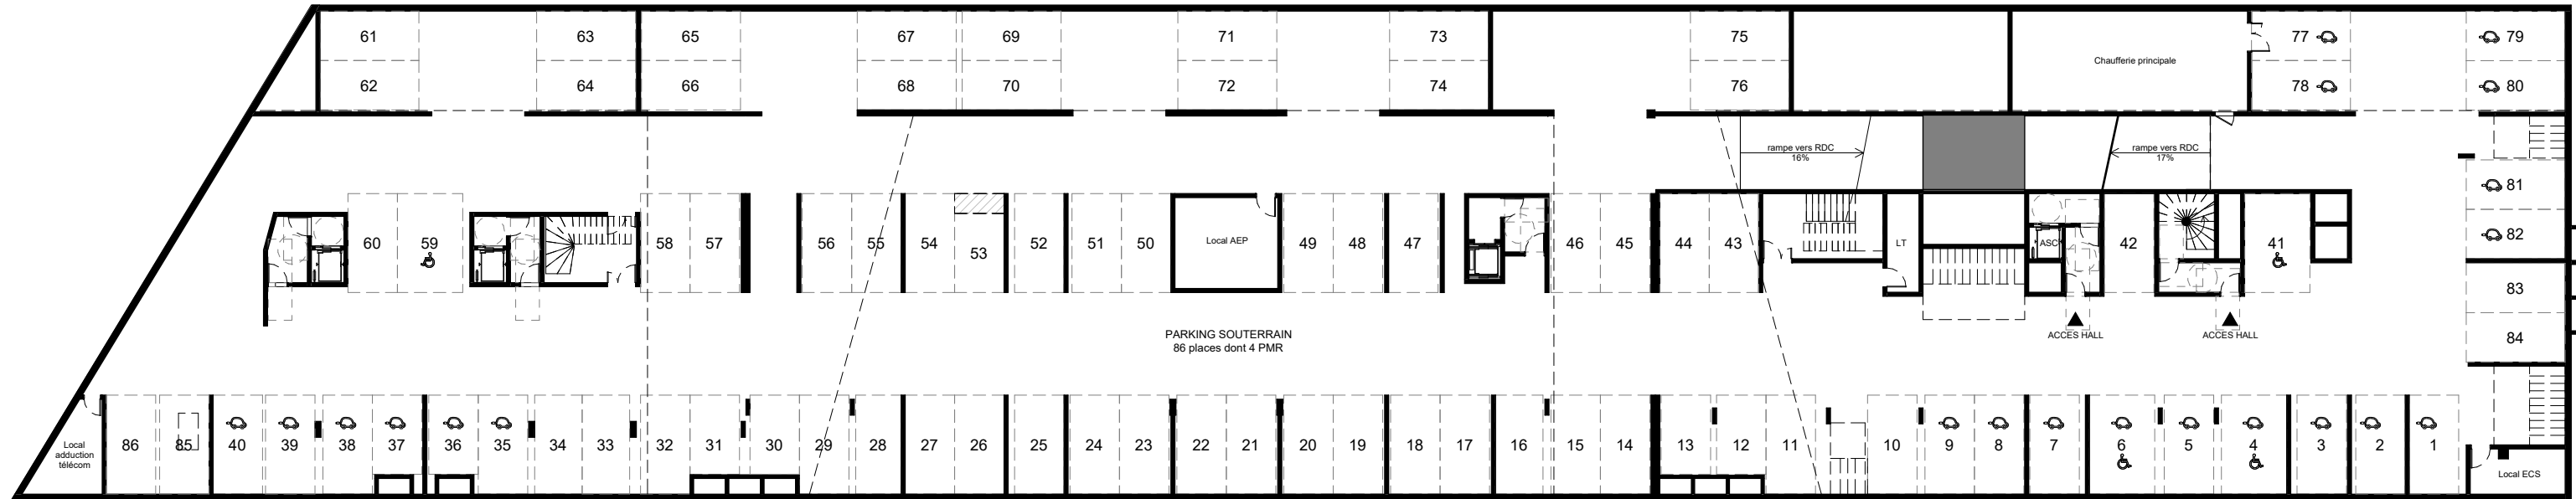


PLAN DE PRÉ COMMERCIALISATION

PLAN DE SOUS-SOL

Indice 2

21/06/2023

Echelle : -

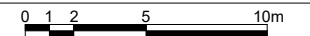

**ED** Edouard Denis

**Nota :** Des modifications sont susceptibles d'être apportées à ce plan en fonction des nécessités administratives et/ou techniques de la réalisation, tant en ce qui concerne les dimensions libres, que l'équipement. Les surfaces, les hauteurs sous plafond ainsi que les hauteurs de seuils ou d'allège indiquées sont approximatives. Les retombées, soffites, faux-plafonds, trappes de visites, ainsi que l'emplacement des descentes d'eaux pluviales, des équipements sanitaires, de cuisine et de mobilier ne sont pas tous figurés ou le sont à titre indicatif. De même, les pentes, dénivellés, talus, soutènement, enrochement et végétation ne sont pas tous figurés ou le sont à titre indicatif