

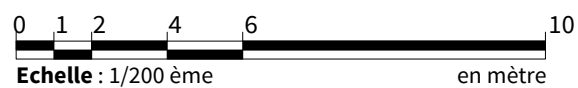


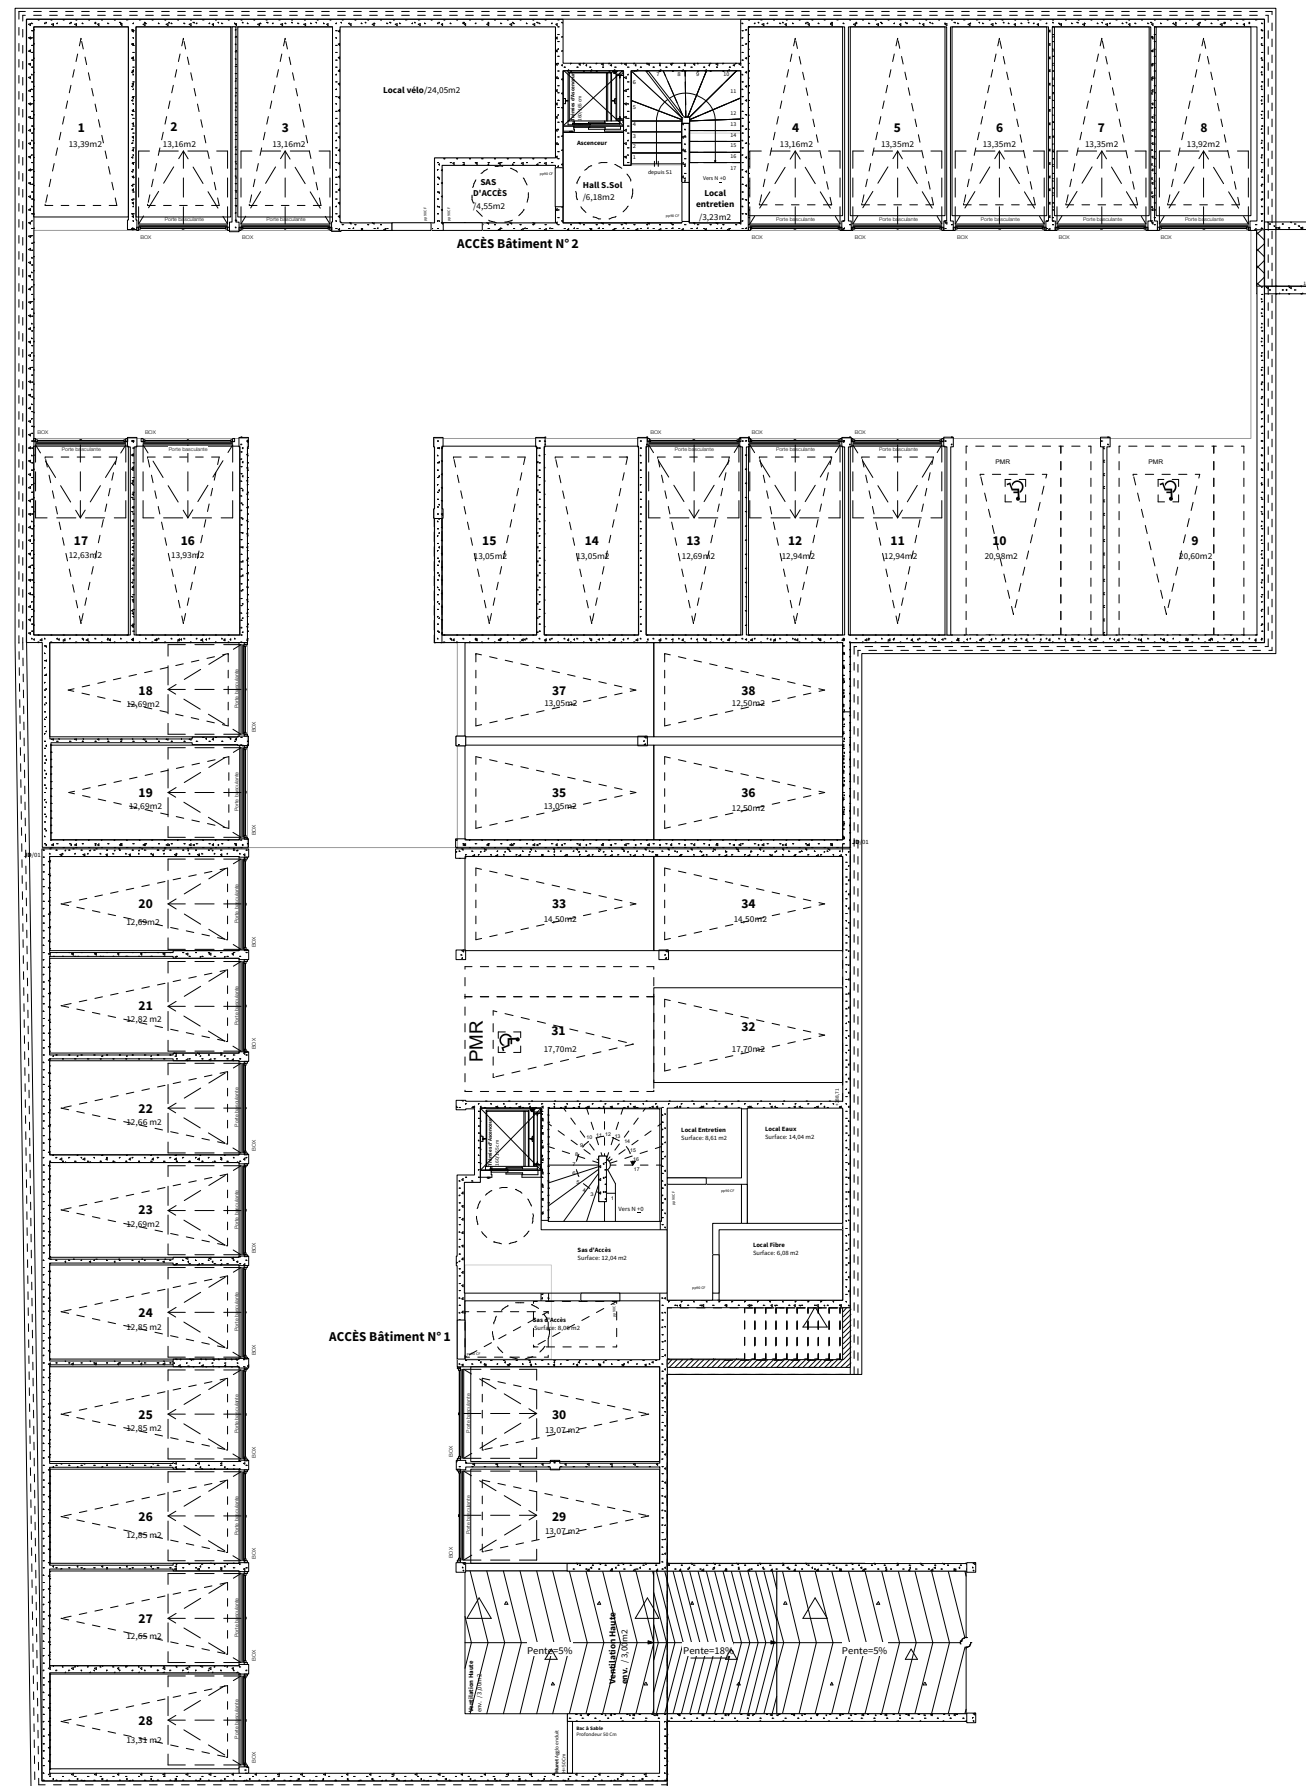

Rue de Cernon - 38530 CHAPAREILLAN
SAS EDMP - ARA

PLAN DE PRE-COMMERCIALISATION

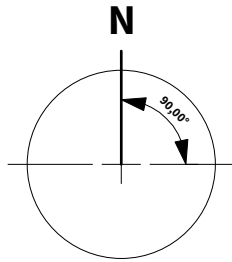

Nota: Des modifications sont susceptibles d'être apportées à ce plan en fonction des nécessités administratives et/ou techniques de la réalisation, tant en ce qui concerne les dimensions libres, que l'équipement. Les surfaces, les hauteurs sous plafond ainsi que les hauteurs de seuils ou d'allèges indiquées sont approximatives. Les retombées, soffites, faux-plafonds, trappes de visites, ainsi que l'emplacement des descentes d'eaux pluviales, des équipements sanitaires, de cuisine et de mobilier ne sont pas tous figurés ou le sont à titre indicatif. De même, les pentes, dénivelés, talus, soutènement, enrochement et végétation ne sont pas tous figurés ou le sont à titre indicatif."

SURFACES HABITABLES	
Stationnement 1	13,39 m ²
Box 2	13,16 m ²
Box 3	13,16 m ²
Box 4	13,16 m ²
Box 5	13,35 m ²
Box 6	13,35 m ²
Box 7	13,35 m ²
Box 8	13,92 m ²
Stationnement 9 Pmr	20,60 m ²
Stationnement 10 Pmr	20,98 m ²
Box 11	12,94 m ²
Box 12	12,94 m ²
Box 13	12,69 m ²
Stationnement 14	13,05 m ²
Stationnement 15	13,05 m ²
Box 16	13,93 m ²
Box 17	12,63 m ²
Box 18	12,69 m ²
Box 19	12,69 m ²
Box 20	12,69 m ²
Box 21	12,82 m ²
Box 22	12,66 m ²
Box 23	12,69 m ²
Box 24	12,85 m ²
Box 25	12,85 m ²
Box 26	12,85 m ²
Box 27	12,65 m ²
Box 28	13,31 m ²
Box 29	13,07 m ²
Box 30	13,07 m ²
Stationnement 31 Pmr	17,70 m ²
Stationnement 32	17,70 m ²
Stationnement 33	14,50 m ²
Stationnement 34	14,50 m ²
Stationnement 35	13,05 m ²
Stationnement 36	12,50 m ²
Stationnement 37	13,05 m ²
Stationnement 38	12,50 m ²