


Rue des Sources, 53970
L'HUISSERIE


PLAN DE RESERVATION

"(RE)SOURCES"

NIVEAU 0

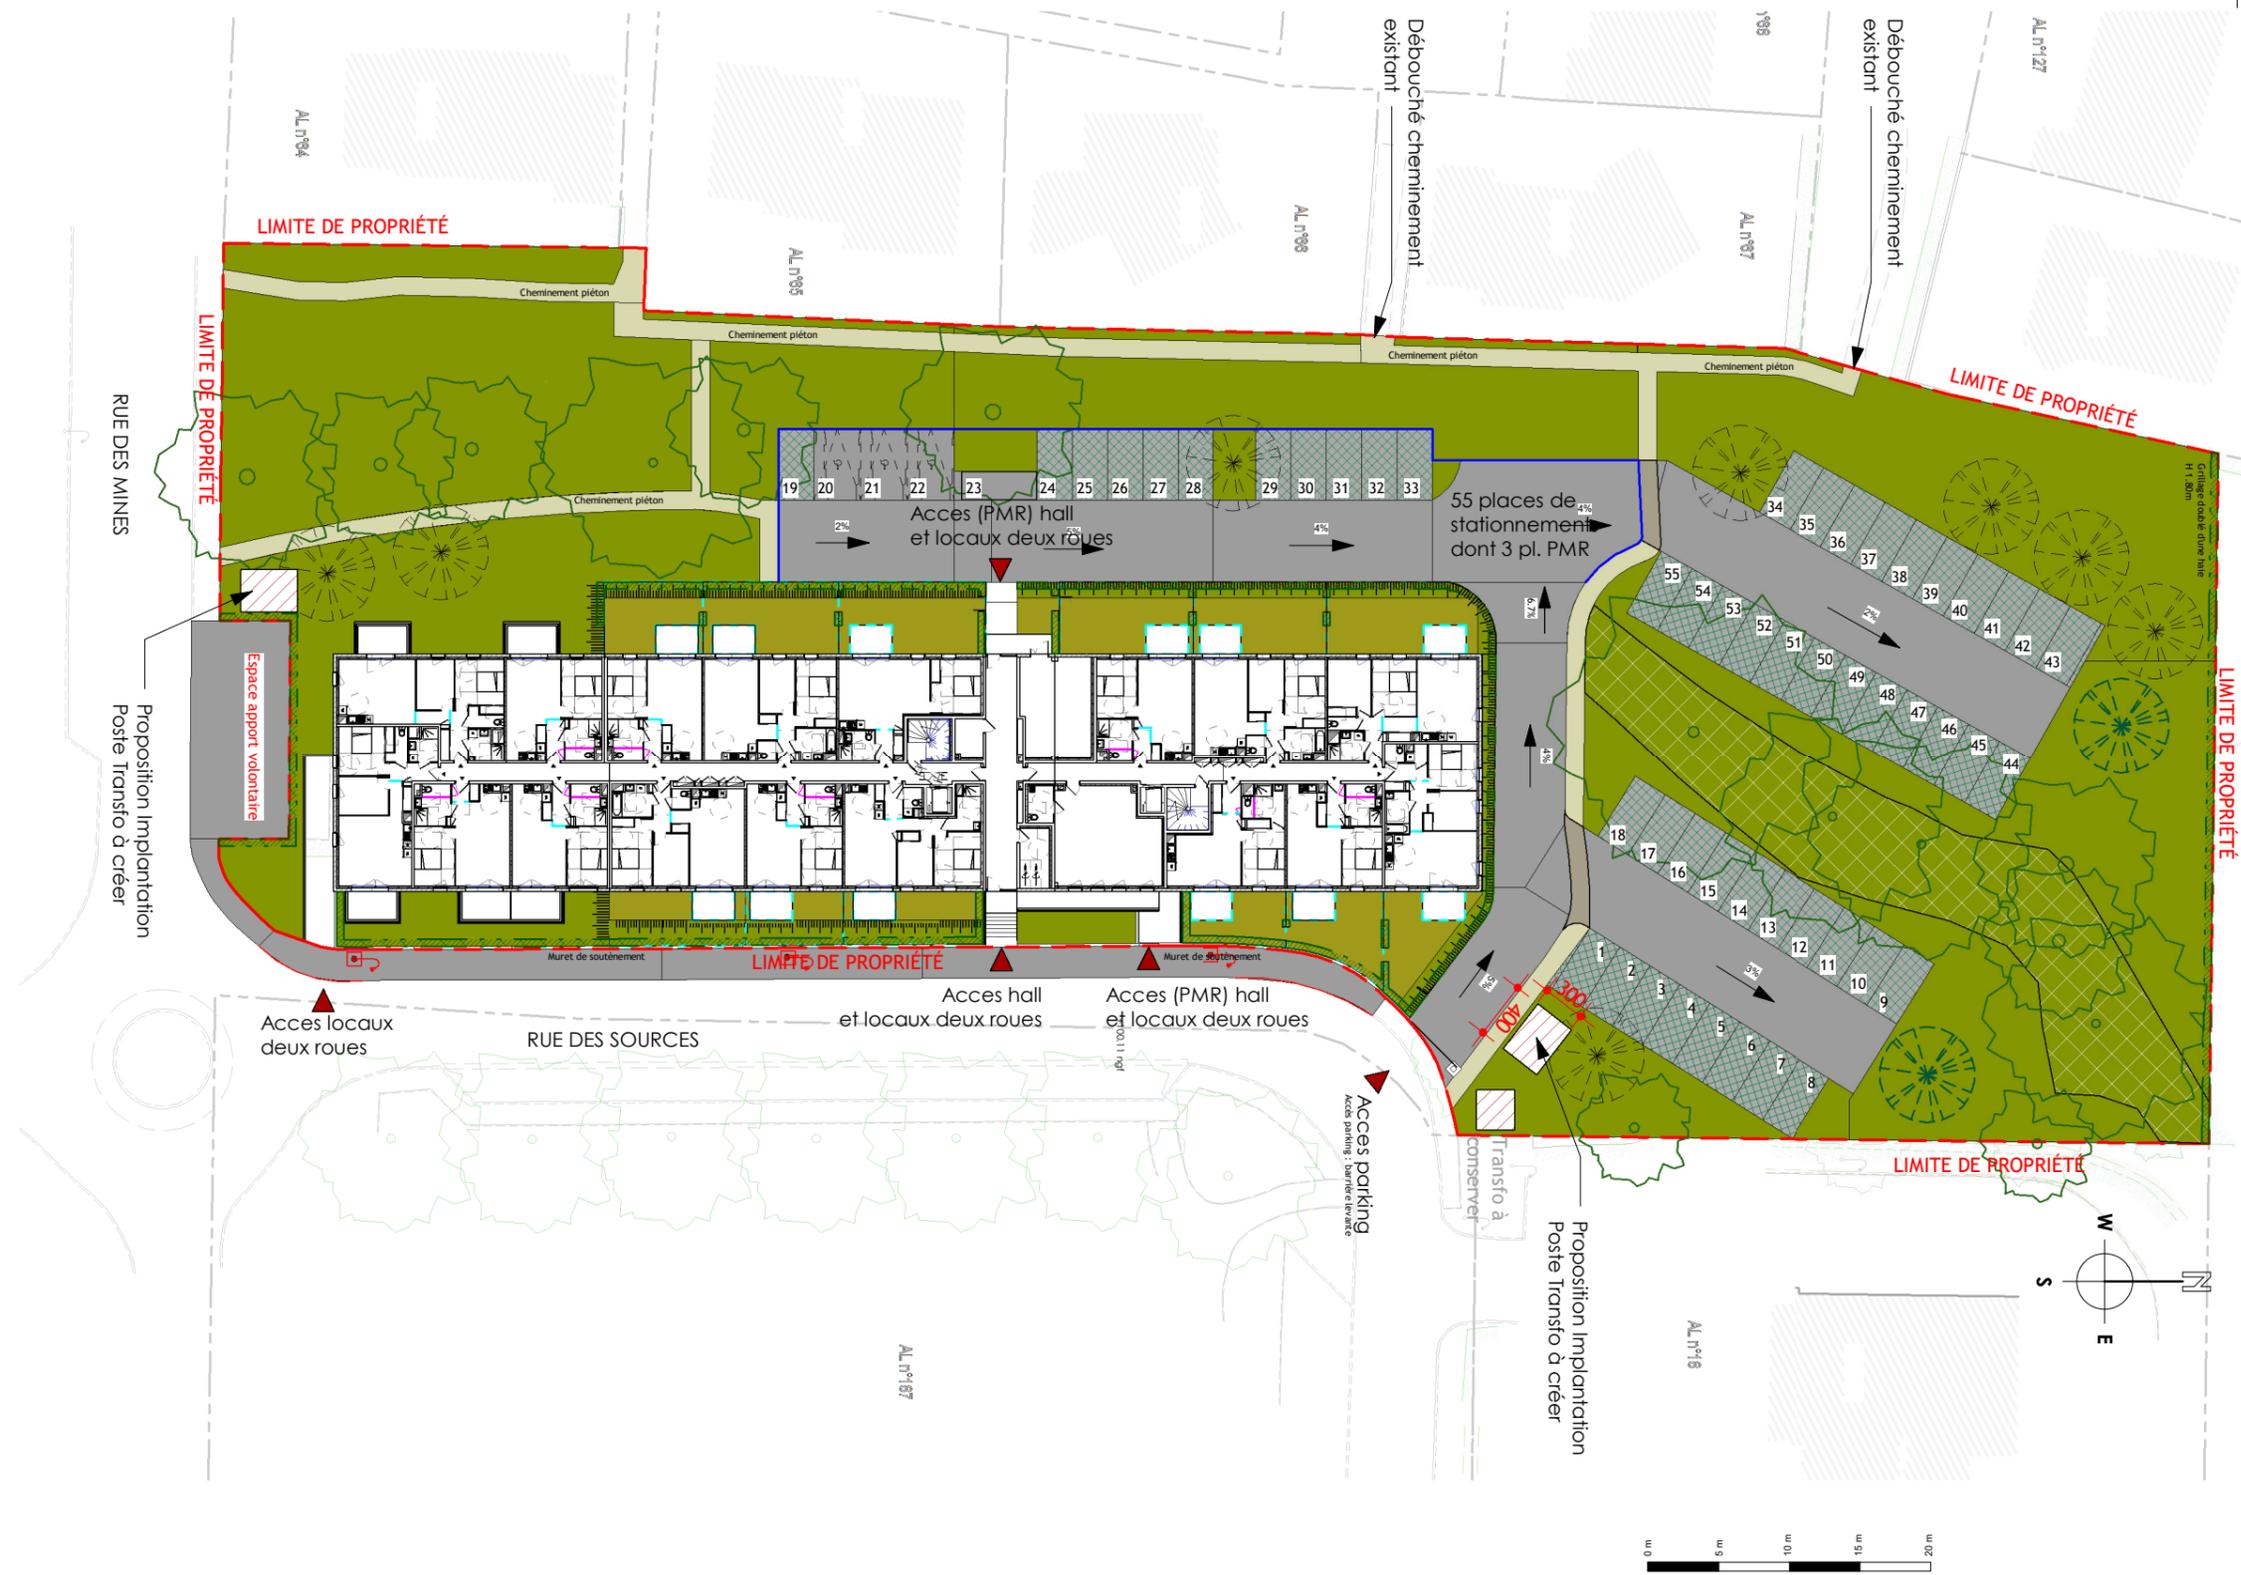

MAÎTRE D'OUVRAGE

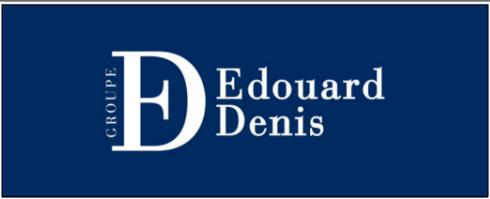

9 rue des Fossés, 35000 RENNES

ARCHITECTE



ETABLI LE 06/06/2023 INDICE

NOTA: Des modifications sont susceptibles d'être apportées à ce plan en fonction des nécessités administratives et/ou techniques de la réalisation en ce qui concerne notamment les dimensions libres. Les surfaces indiquées sont approximatives. Les pentes, dénivelés, talus, soutènement, enrochements, etc... ne sont pas figurés. Les retombées, soffites, faux-plafonds, ainsi que l'emplacement des équipements ou la végétation ne sont pas tous figurés ou le sont à titre indicatif. Les surfaces habitables sont conformes au Décret du 23 mai 1997 (art. 111-2).