


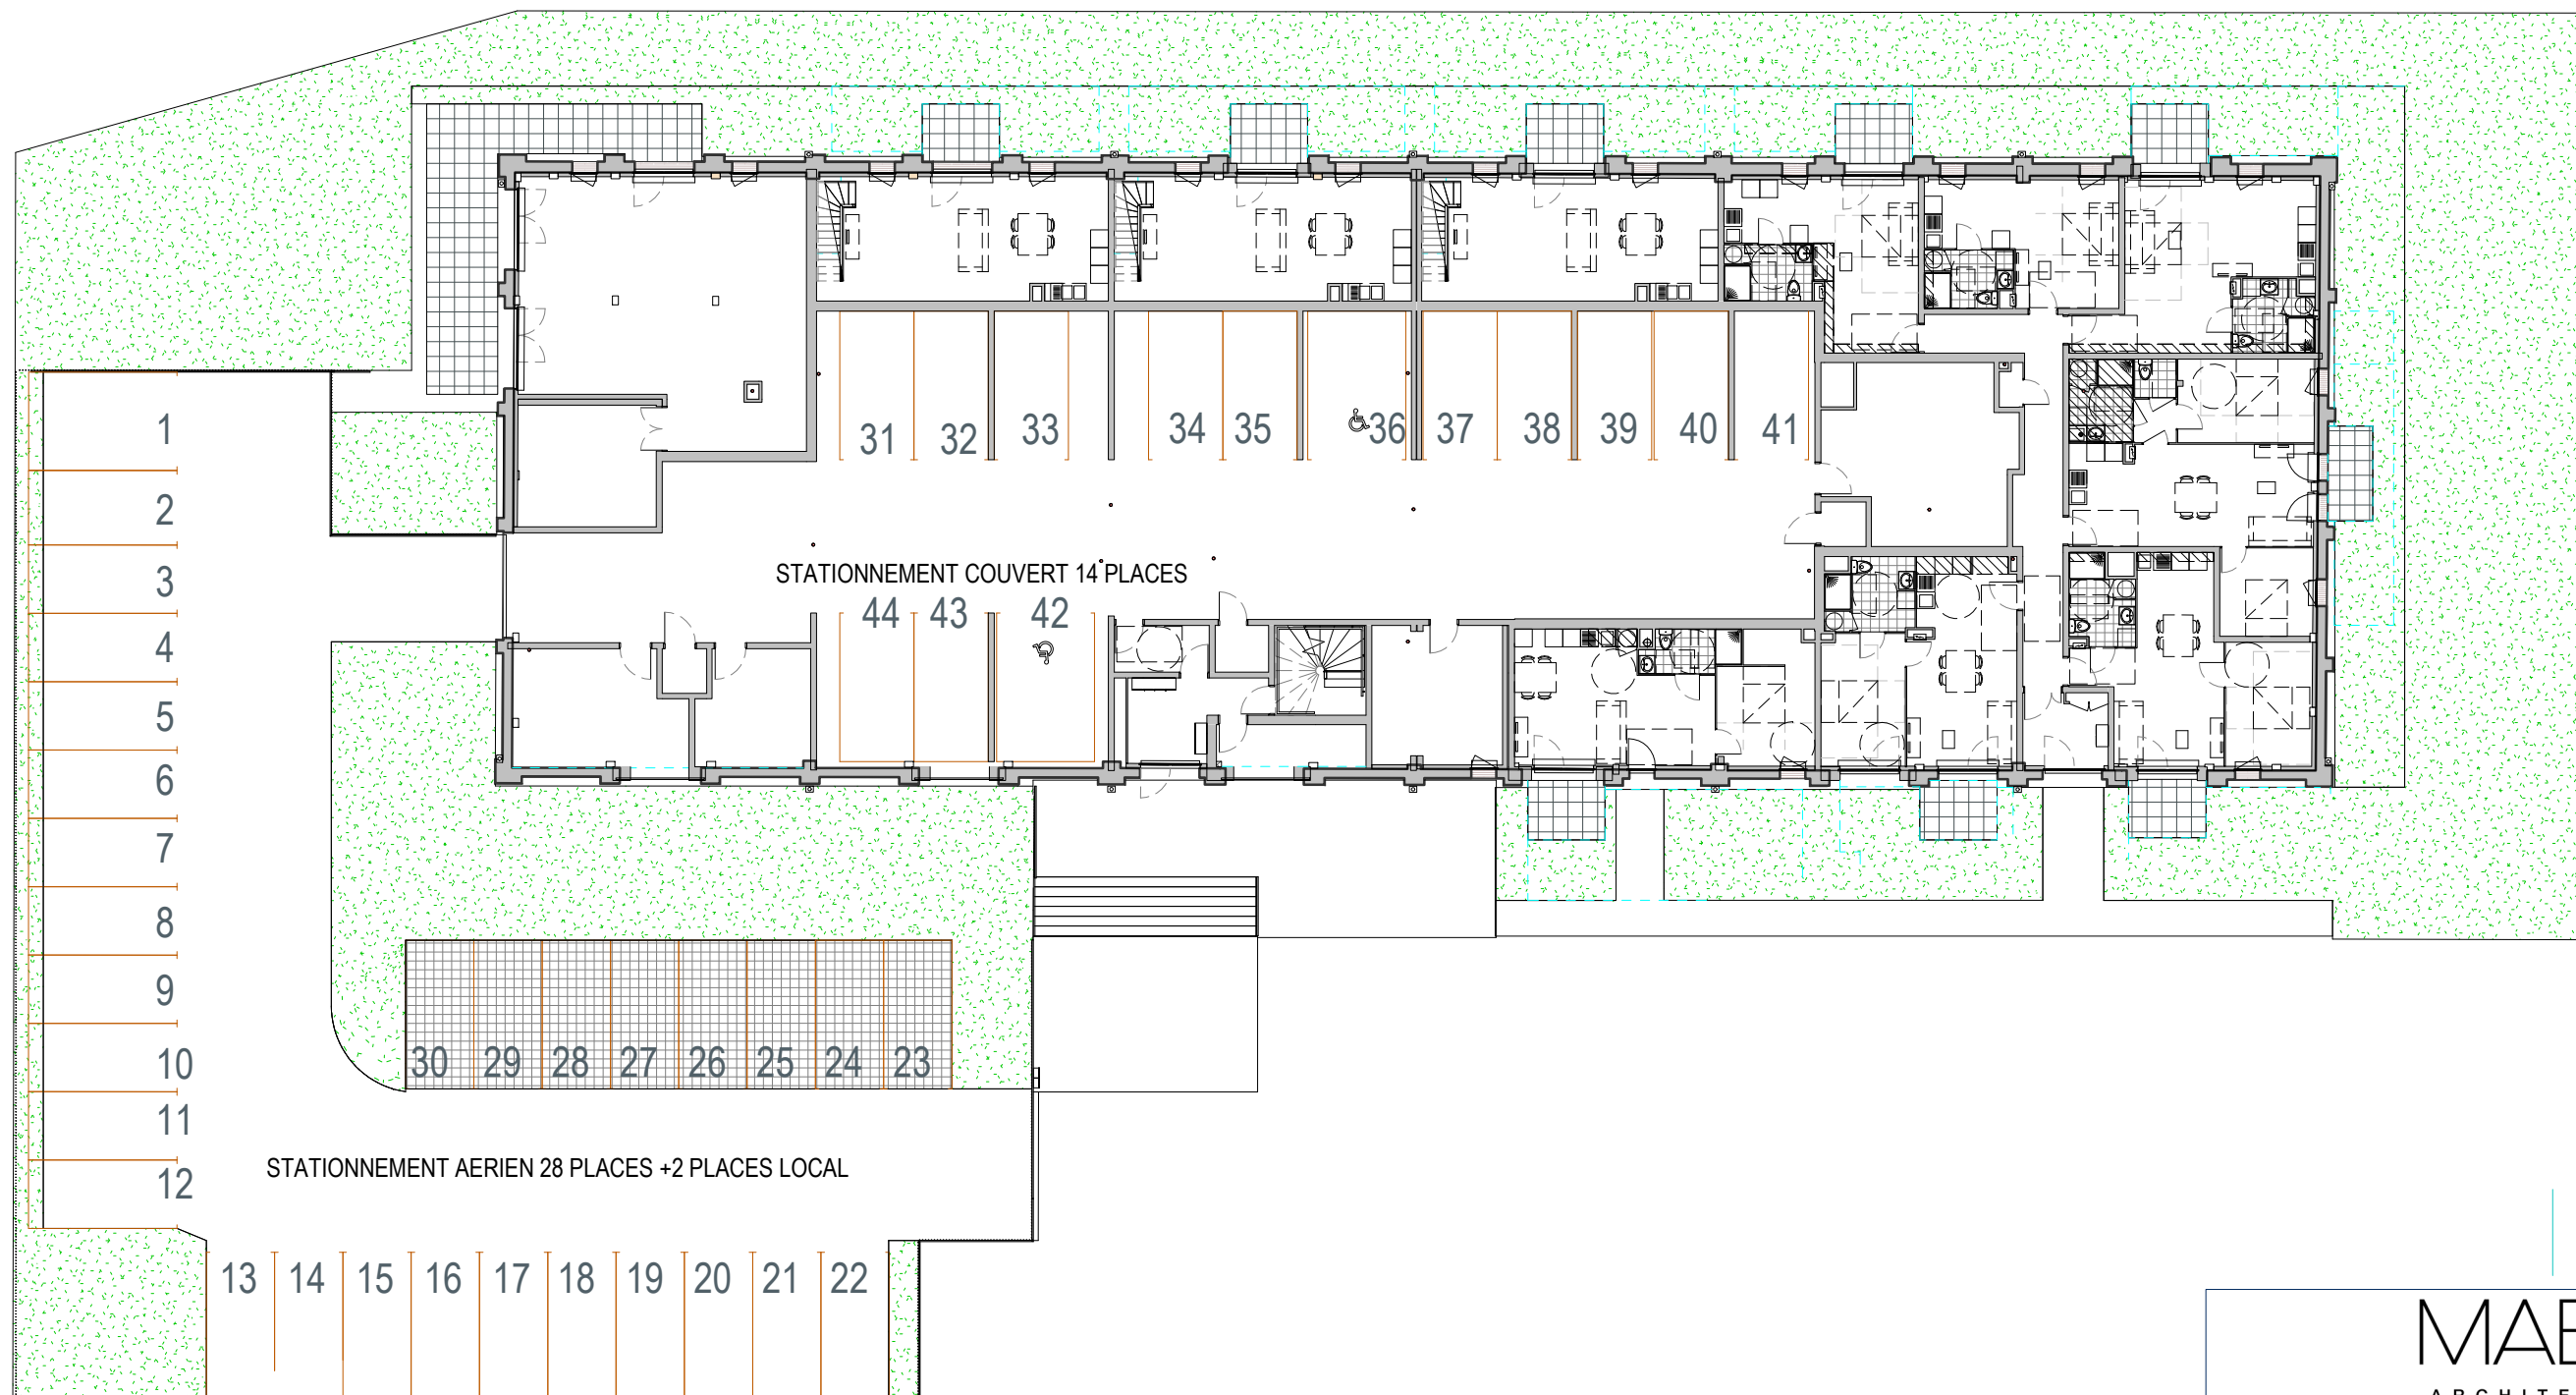

Plan synoptique

BATIMENT F - PARKING



Date : 24/09/2021

MAES
ARCHITECTES
URBANISTES

LILLE PARIS GRASSE BORDEAUX

Les plans, croquis et esquisses, ainsi que les pièces s'y rapportant sont la propriété exclusive de MAES ARCHITECTES. Ils ne peuvent être utilisés en tout ou pour partie et quel qu'en soit l'objectif qu'avec son accord formel écrit conformément à l'article 111-1 du code de la propriété intellectuelle.