


L'Héritage Motte Cordonnier

Avenue Pierre Brossolette - ARMENTIERES -

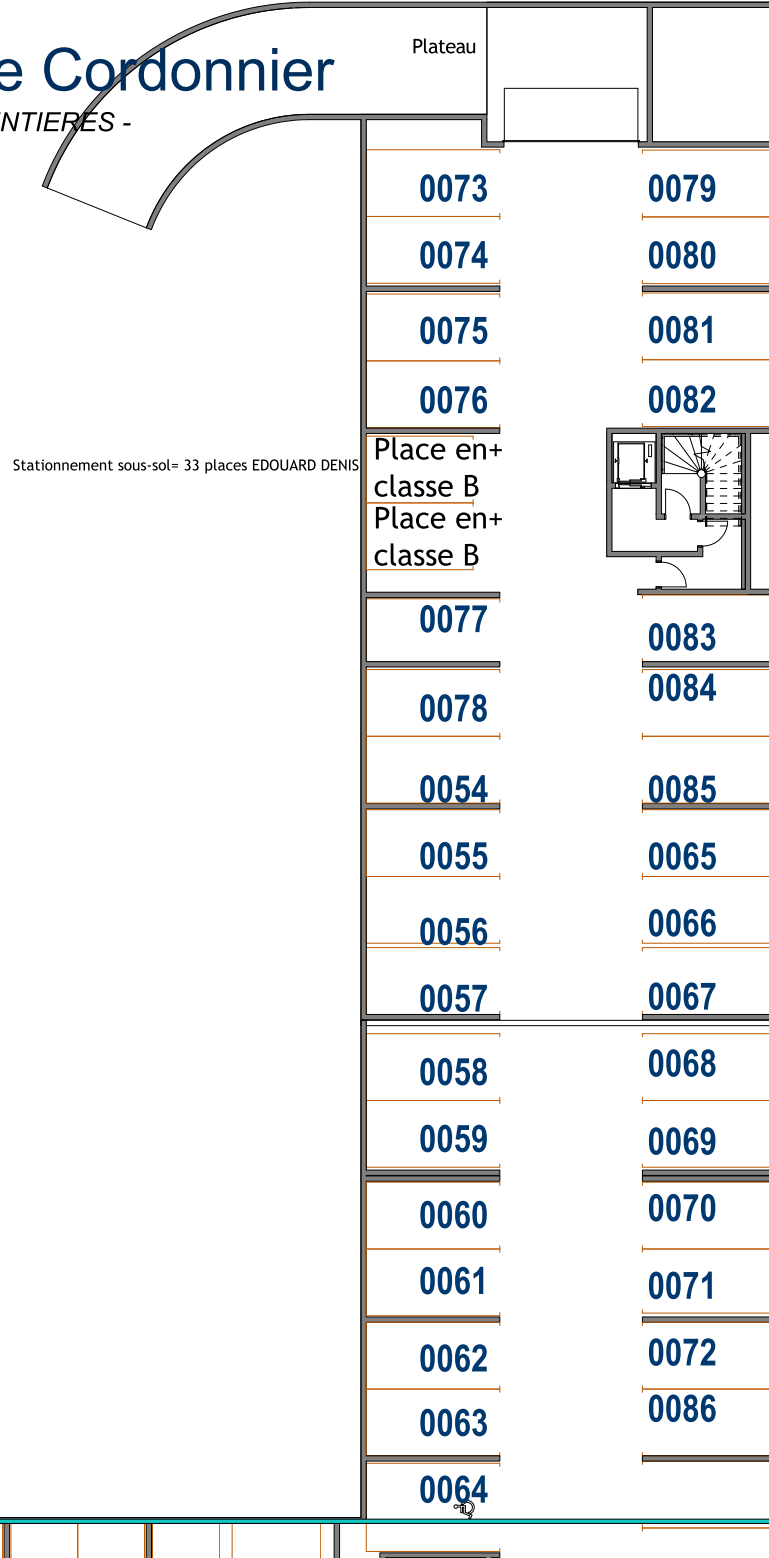

Batiment E - Parking sous-sol
batiment E



30.03.2020

NOTA : Des modifications sont susceptibles d'être apportées à ce plan, en fonction des nécessités techniques de la réalisation, tant en ce qui concerne les dimensions libres que l'équipement. Les surfaces indiquées sont approximatives. Les retombées, soffites, faux-plafonds, canalisations, ballons d'eau chaude, ainsi que l'emplacement des équipements, sont figurés à titre indicatif.