
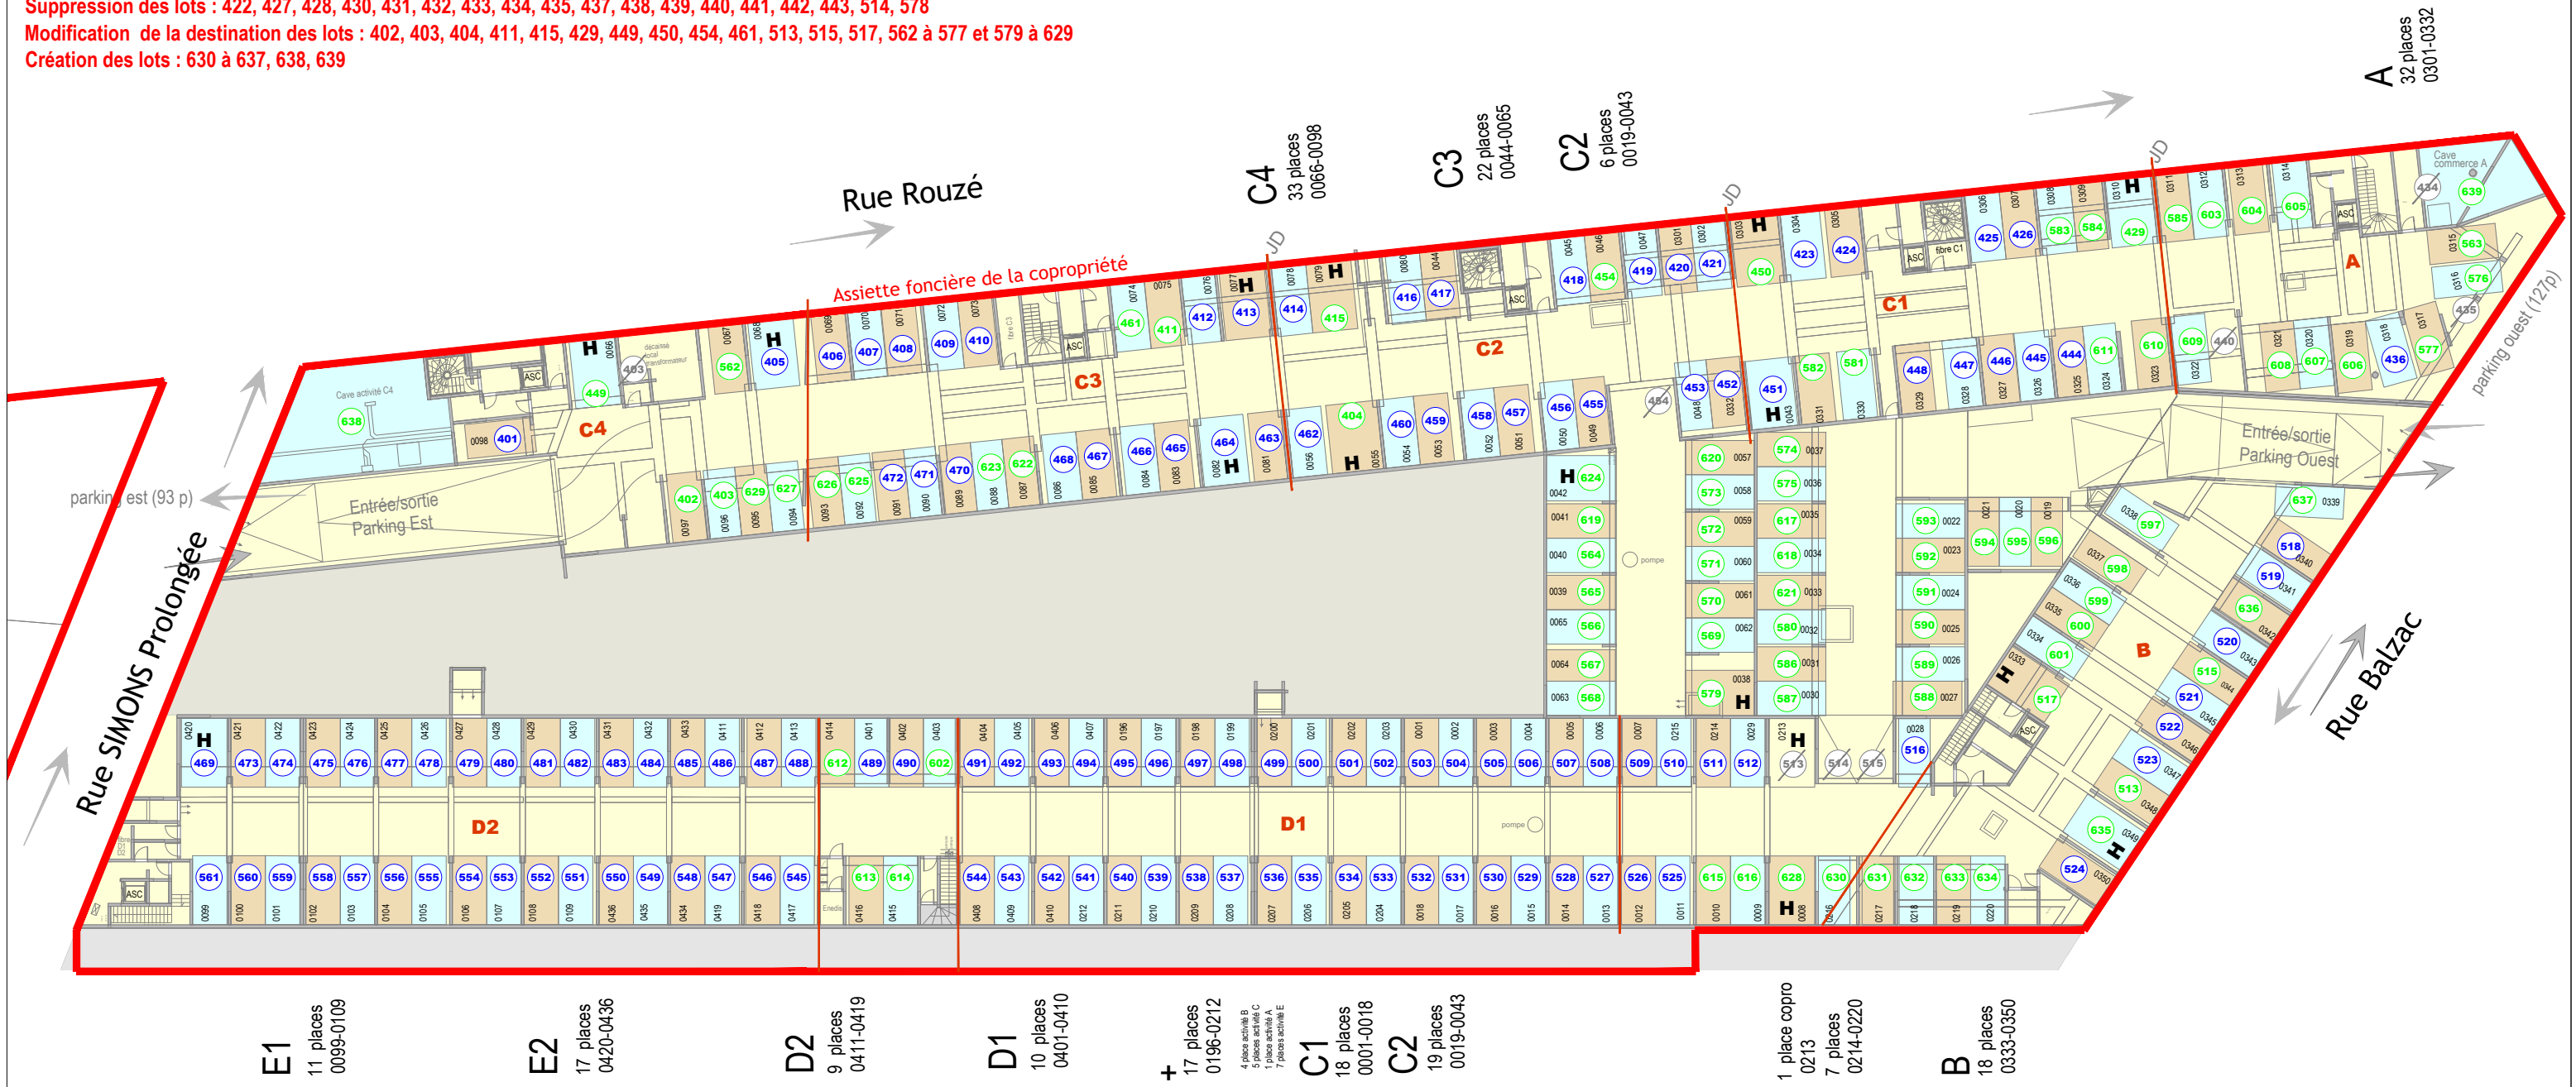
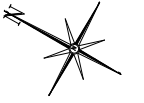


**LILLE LA PARENTHÈSE VERTE**  
Rue Balzac, Rue Rouzé et Rue de Marquillies  
Plans modificatifs de la copropriété  
**ETAT FINAL**

Sous sol - 220 Places de stationnement ( dont 1 PMR commune)  
Sans échelle

Suppression des lots : 422, 427, 428, 430, 431, 432, 433, 434, 435, 437, 438, 439, 440, 441, 442, 443, 514, 578  
Modification de la destination des lots : 402, 403, 404, 411, 415, 429, 449, 450, 454, 461, 513, 515, 517, 562 à 577 et 579 à 629  
Création des lots : 630 à 637, 638, 639

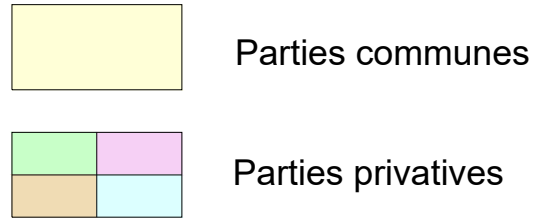

**E1**  
11 places  
0099-0109

**E2**  
17 places  
0420-0436

**D2**  
9 places  
0411-0419

**D1**  
10 places  
0401-0410

**+**  
17 places  
0196-0212  
4 places activité B  
5 places activité C  
1 place activité A  
7 places activité E

**C1**  
18 places  
0001-0018

**C2**  
19 places  
0019-0043

**1 place copro**  
0213  
7 places  
0214-0220

**B**  
18 places  
0333-0350