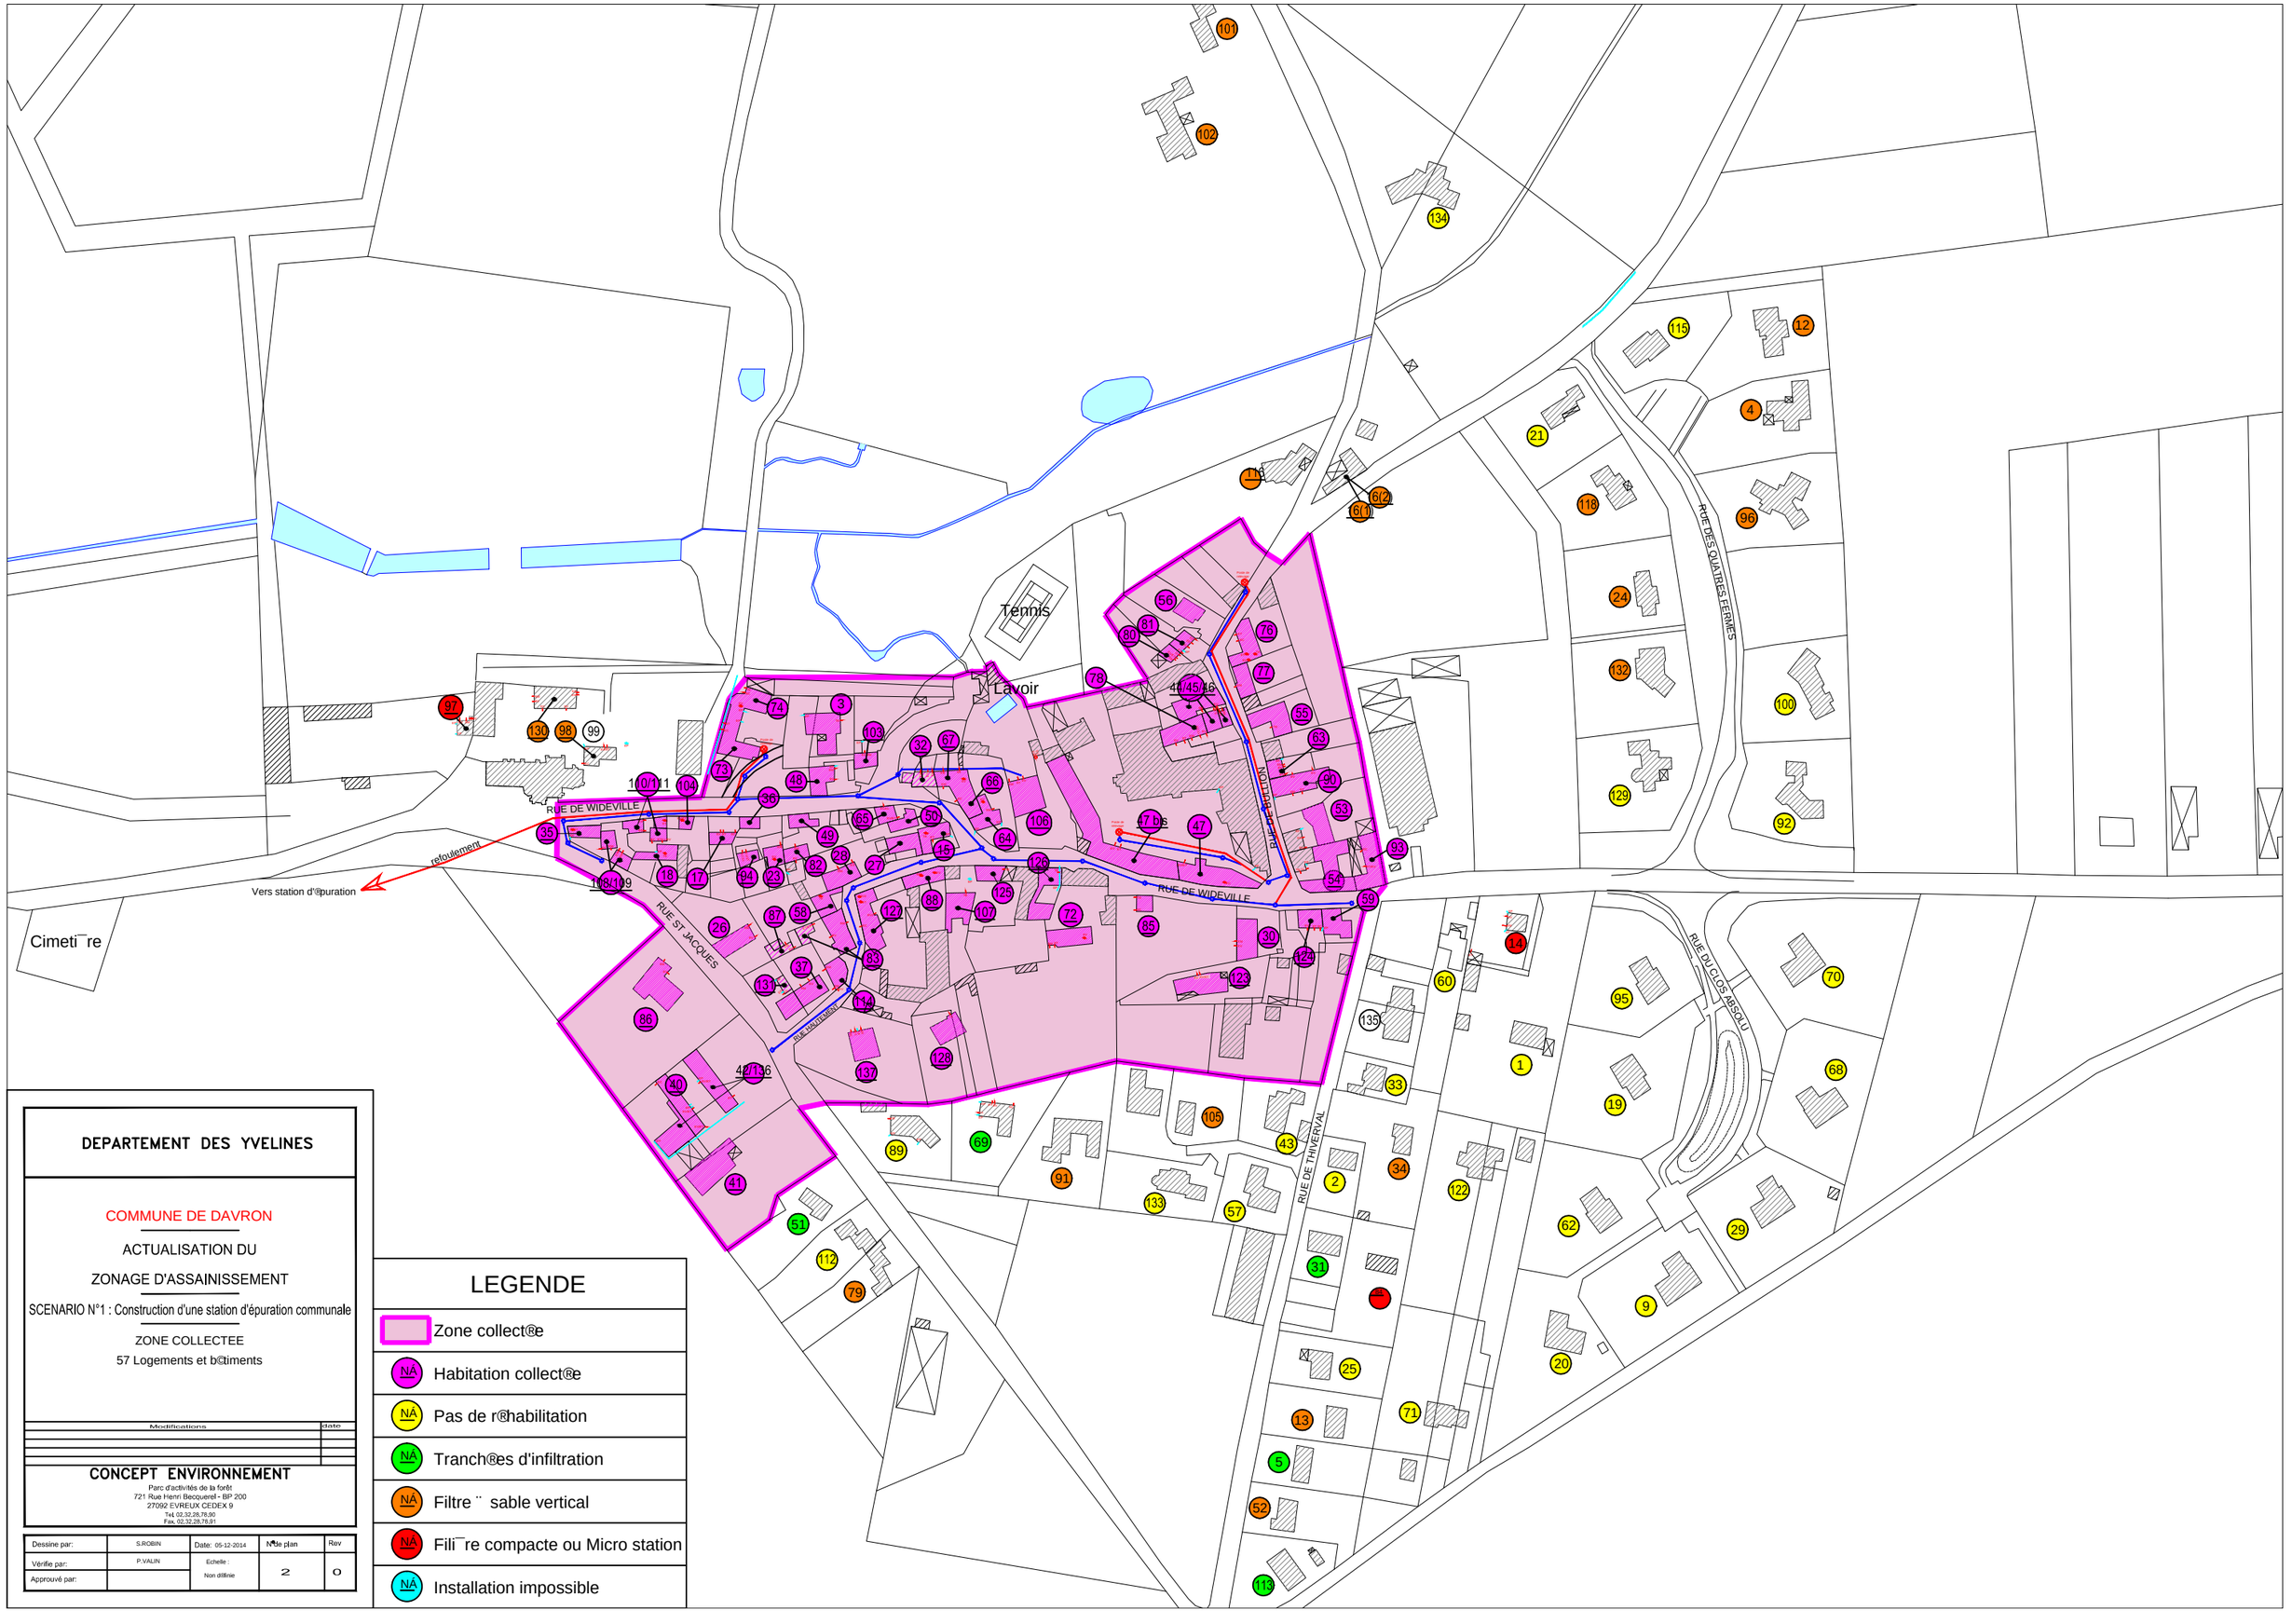

DEPARTEMENT DES YVELINES

COMMUNE DE DAVRON

ACTUALISATION DU

ZONAGE D'ASSAINISSEMENT

SCENARIO N°1 : Construction d'une station d'épuration communale

ZONE COLLECTEE

57 Logements et bâtiments

Modifications	date

CONCEPT ENVIRONNEMENT

Parc d'activités de la forêt
721 Rue Henri Becquerel - BP 200
27092 EVREUX CEDEX 9
Tel. 02.32.28.78.90
Fax. 02.32.28.78.91

Dessiné par:	S.ROBIN	Date: 05-12-2014	N°de plan	Rev
Vérifié par:	P.VALIN	Echelle : Non définie	2	0
Approuvé par:				

LEGENDE

- Zone collectée
- NA — Habitation collectée
- NA — Pas de réhabilitation
- NA — Tranchées d'infiltration
- NA — Filtre à sable vertical
- NA — Filière compacte ou Micro station
- NA — Installation impossible