


LIMITE DE PROPRIETE

LIMITE ZONAGE PPRI

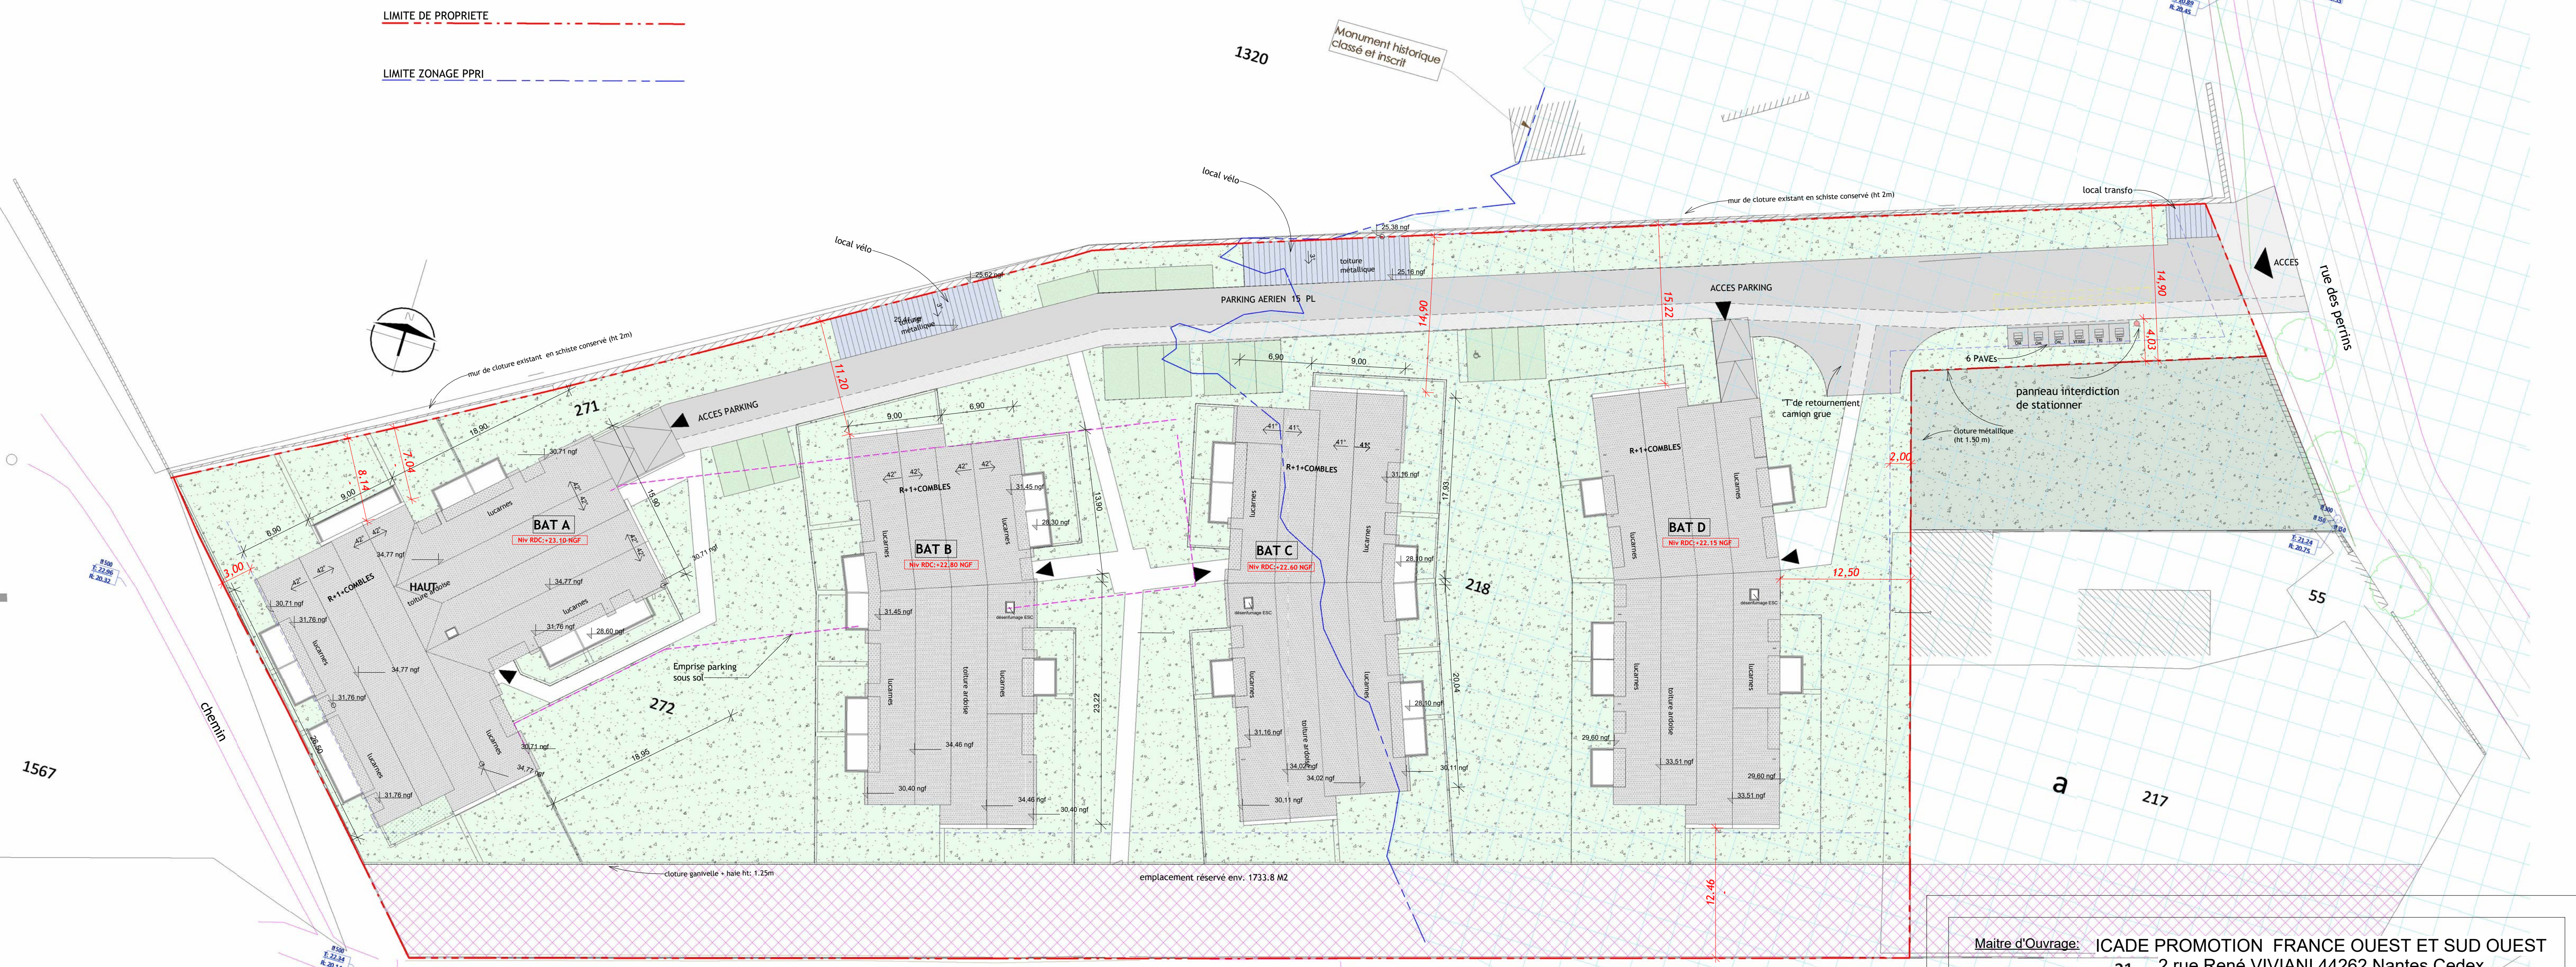

Maitre d'Ouvrage: **ICADE PROMOTION FRANCE OUEST ET SUD OUEST**
 21 2 rue René VIVIANI 44262 Nantes Cedex



Opération: **CONSTRUCTION DE 101 LOGEMENTS**
 Avenue Gallieni Les Ponts-de-cé

Ech: 1 : 300
 Date: 13/03/2023
PLAN MASSE PROJET
PRO
PRO-02

Equipe de Maitrise d'Oeuvre

ARCHITECTE	ROLLAND & ASSOCIES S.E.L.A.S ROLLAND & ASSOCIES	53 Rue Troussaint BP 22431 49024 ANGERS CEDEX 02 Telephone: 02 41 88 13 34 www.rolland-associés.com
BET Structures	ETTEC	Technoparc de l'Aubinière Nantes (44) py.bouffier@ettec.org
BET Fluides/Thermique	NRGYS	07 Rue de Clisson, 44230 Saint-Sébastien-sur-Loire nsauvêtre@nrgys.fr
BET Paysagiste	SICLE	1, Place Girard Languein - 49000 ANGERS Tel: 02 52 79 20 53 moe.paysage@sicla.net
BET VRD	AGEIS	20 Rue Marceau, 49100 Angers 02 52 35 23 30 c.chevalier@ageis-pa.fr
BET Acoustique	DB ACOUSTIC	20, rue de la Chevalerie - 49000 Trélazé Tel.: 02 41 87 21 26 / Port.: 06 20 51 21 35 contact@dbacoustic.fr
Bureau de Contrôle	VERITAS	ANGERS - 2 rue Olivier de Serres, 49070 Beaucouzé Tel: 06 78 43 77 25 mouhamadou-mahar.dou@veritas.com