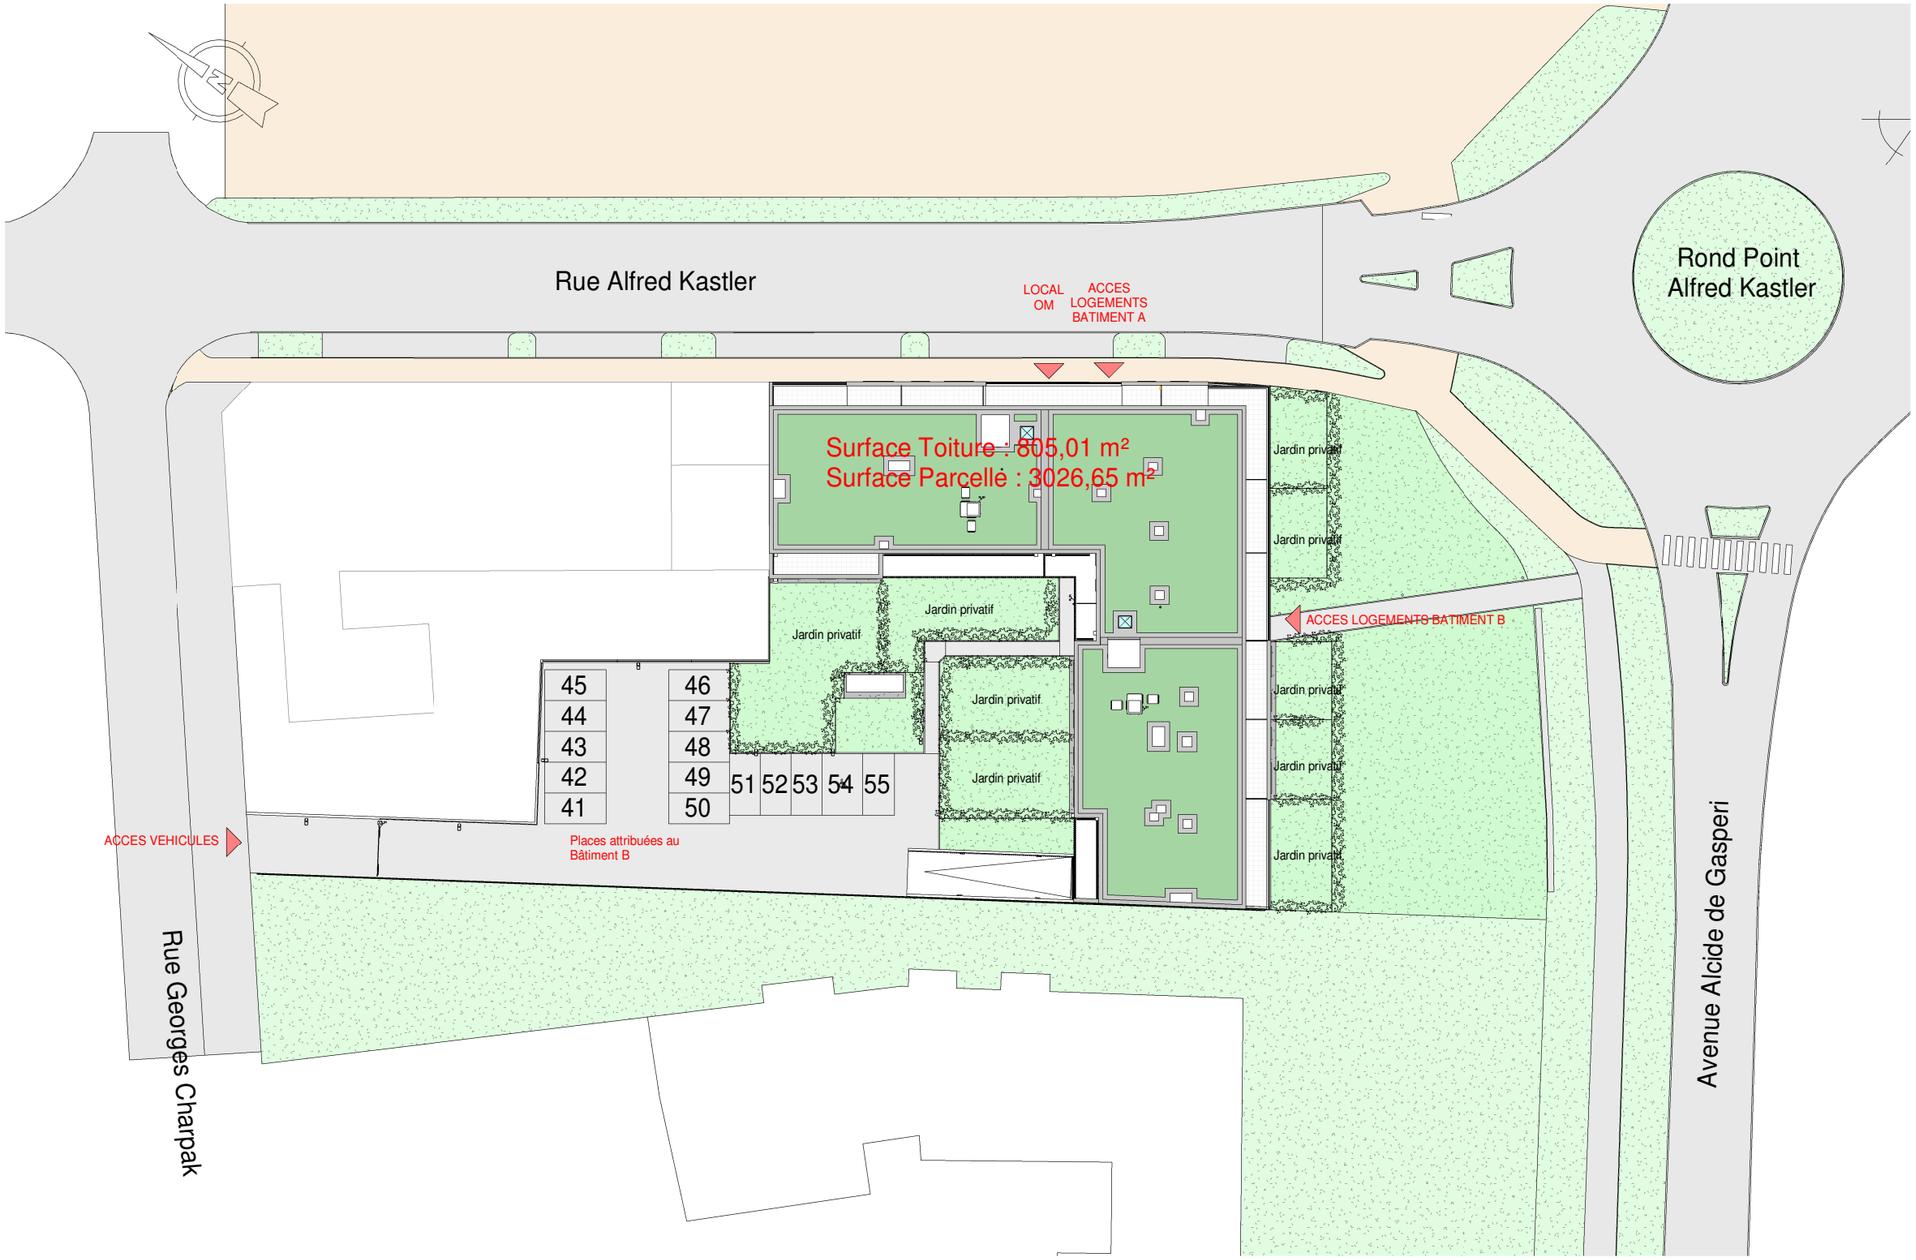

Tous droits de reproduction interdits : loi du 11/03/1902 et 14/07/1909

17/01/2022

Résidence BIENVENÜE
Rue Alfred Kestler - 51430 Bezannes

PLAN MASSE

Dossier 2020_102

PRO
Ech. 1 : 500

PDV Global 05

AWO

17, rue Ferdinand Hamelin
51450 BETHENY
Tél : 0 326 870 858 Fax : 0 326 871 061