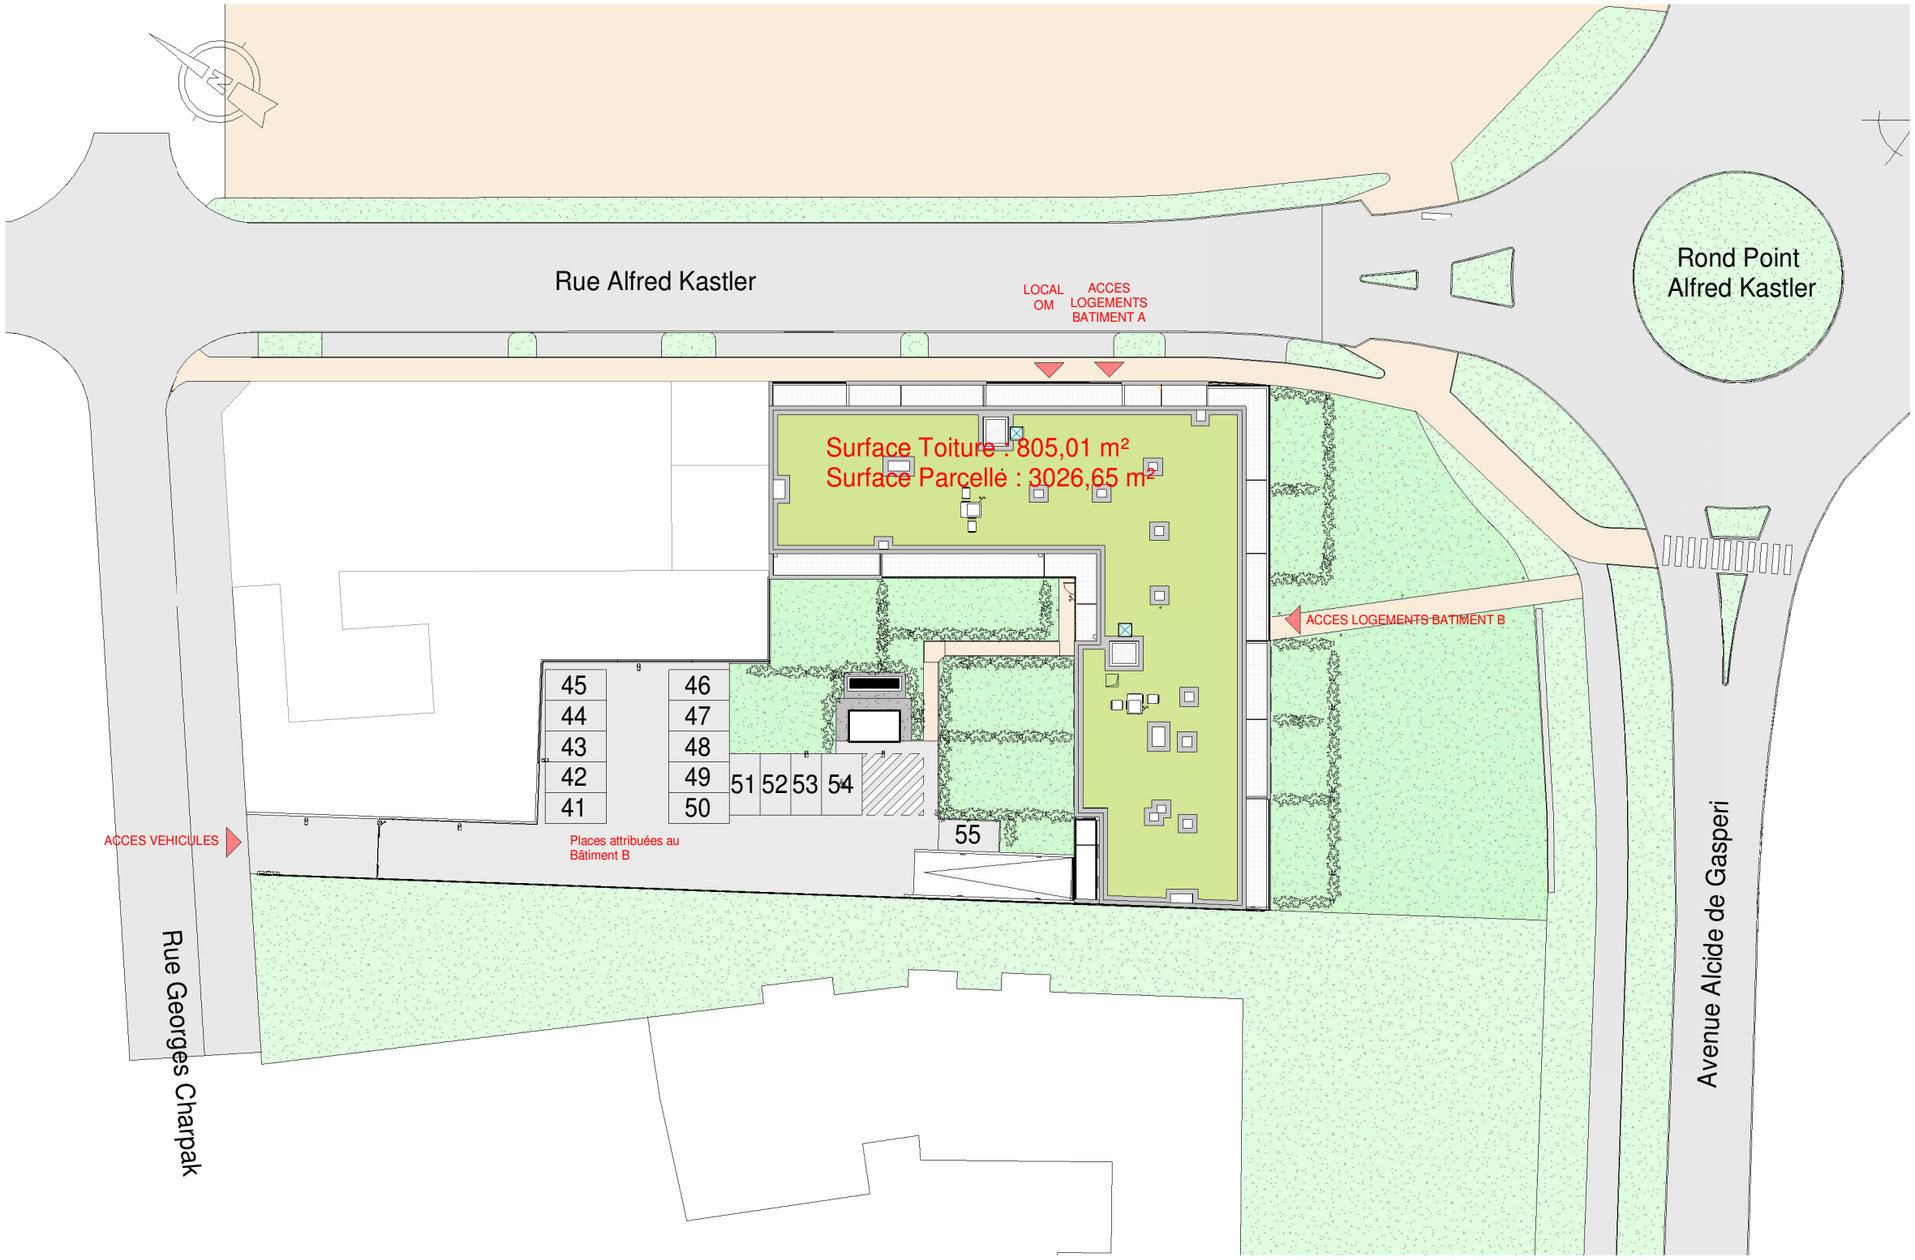

Tous droits de reproduction interdits : loi du 11/03/1902 et 14/07/1909

23/12/2021	Résidence BIENVENÜE Rue Alfred Kestler - 51430 Bezannes	**PLAN MASSE**	Dossier 2020_102	PRO Ech. 1 : 500	PDV Global 05	AWO	17, rue Ferdinand Hamelin 51450 BETHENY Tél : 0 326 870 858 Fax : 0 326 871 061