




# PLAN MASSE

1/500




Septembre 2022

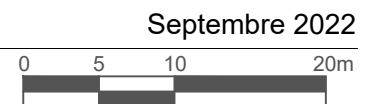

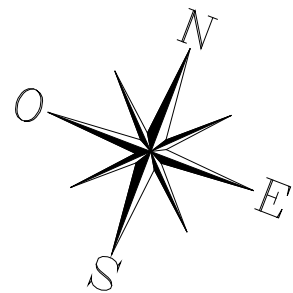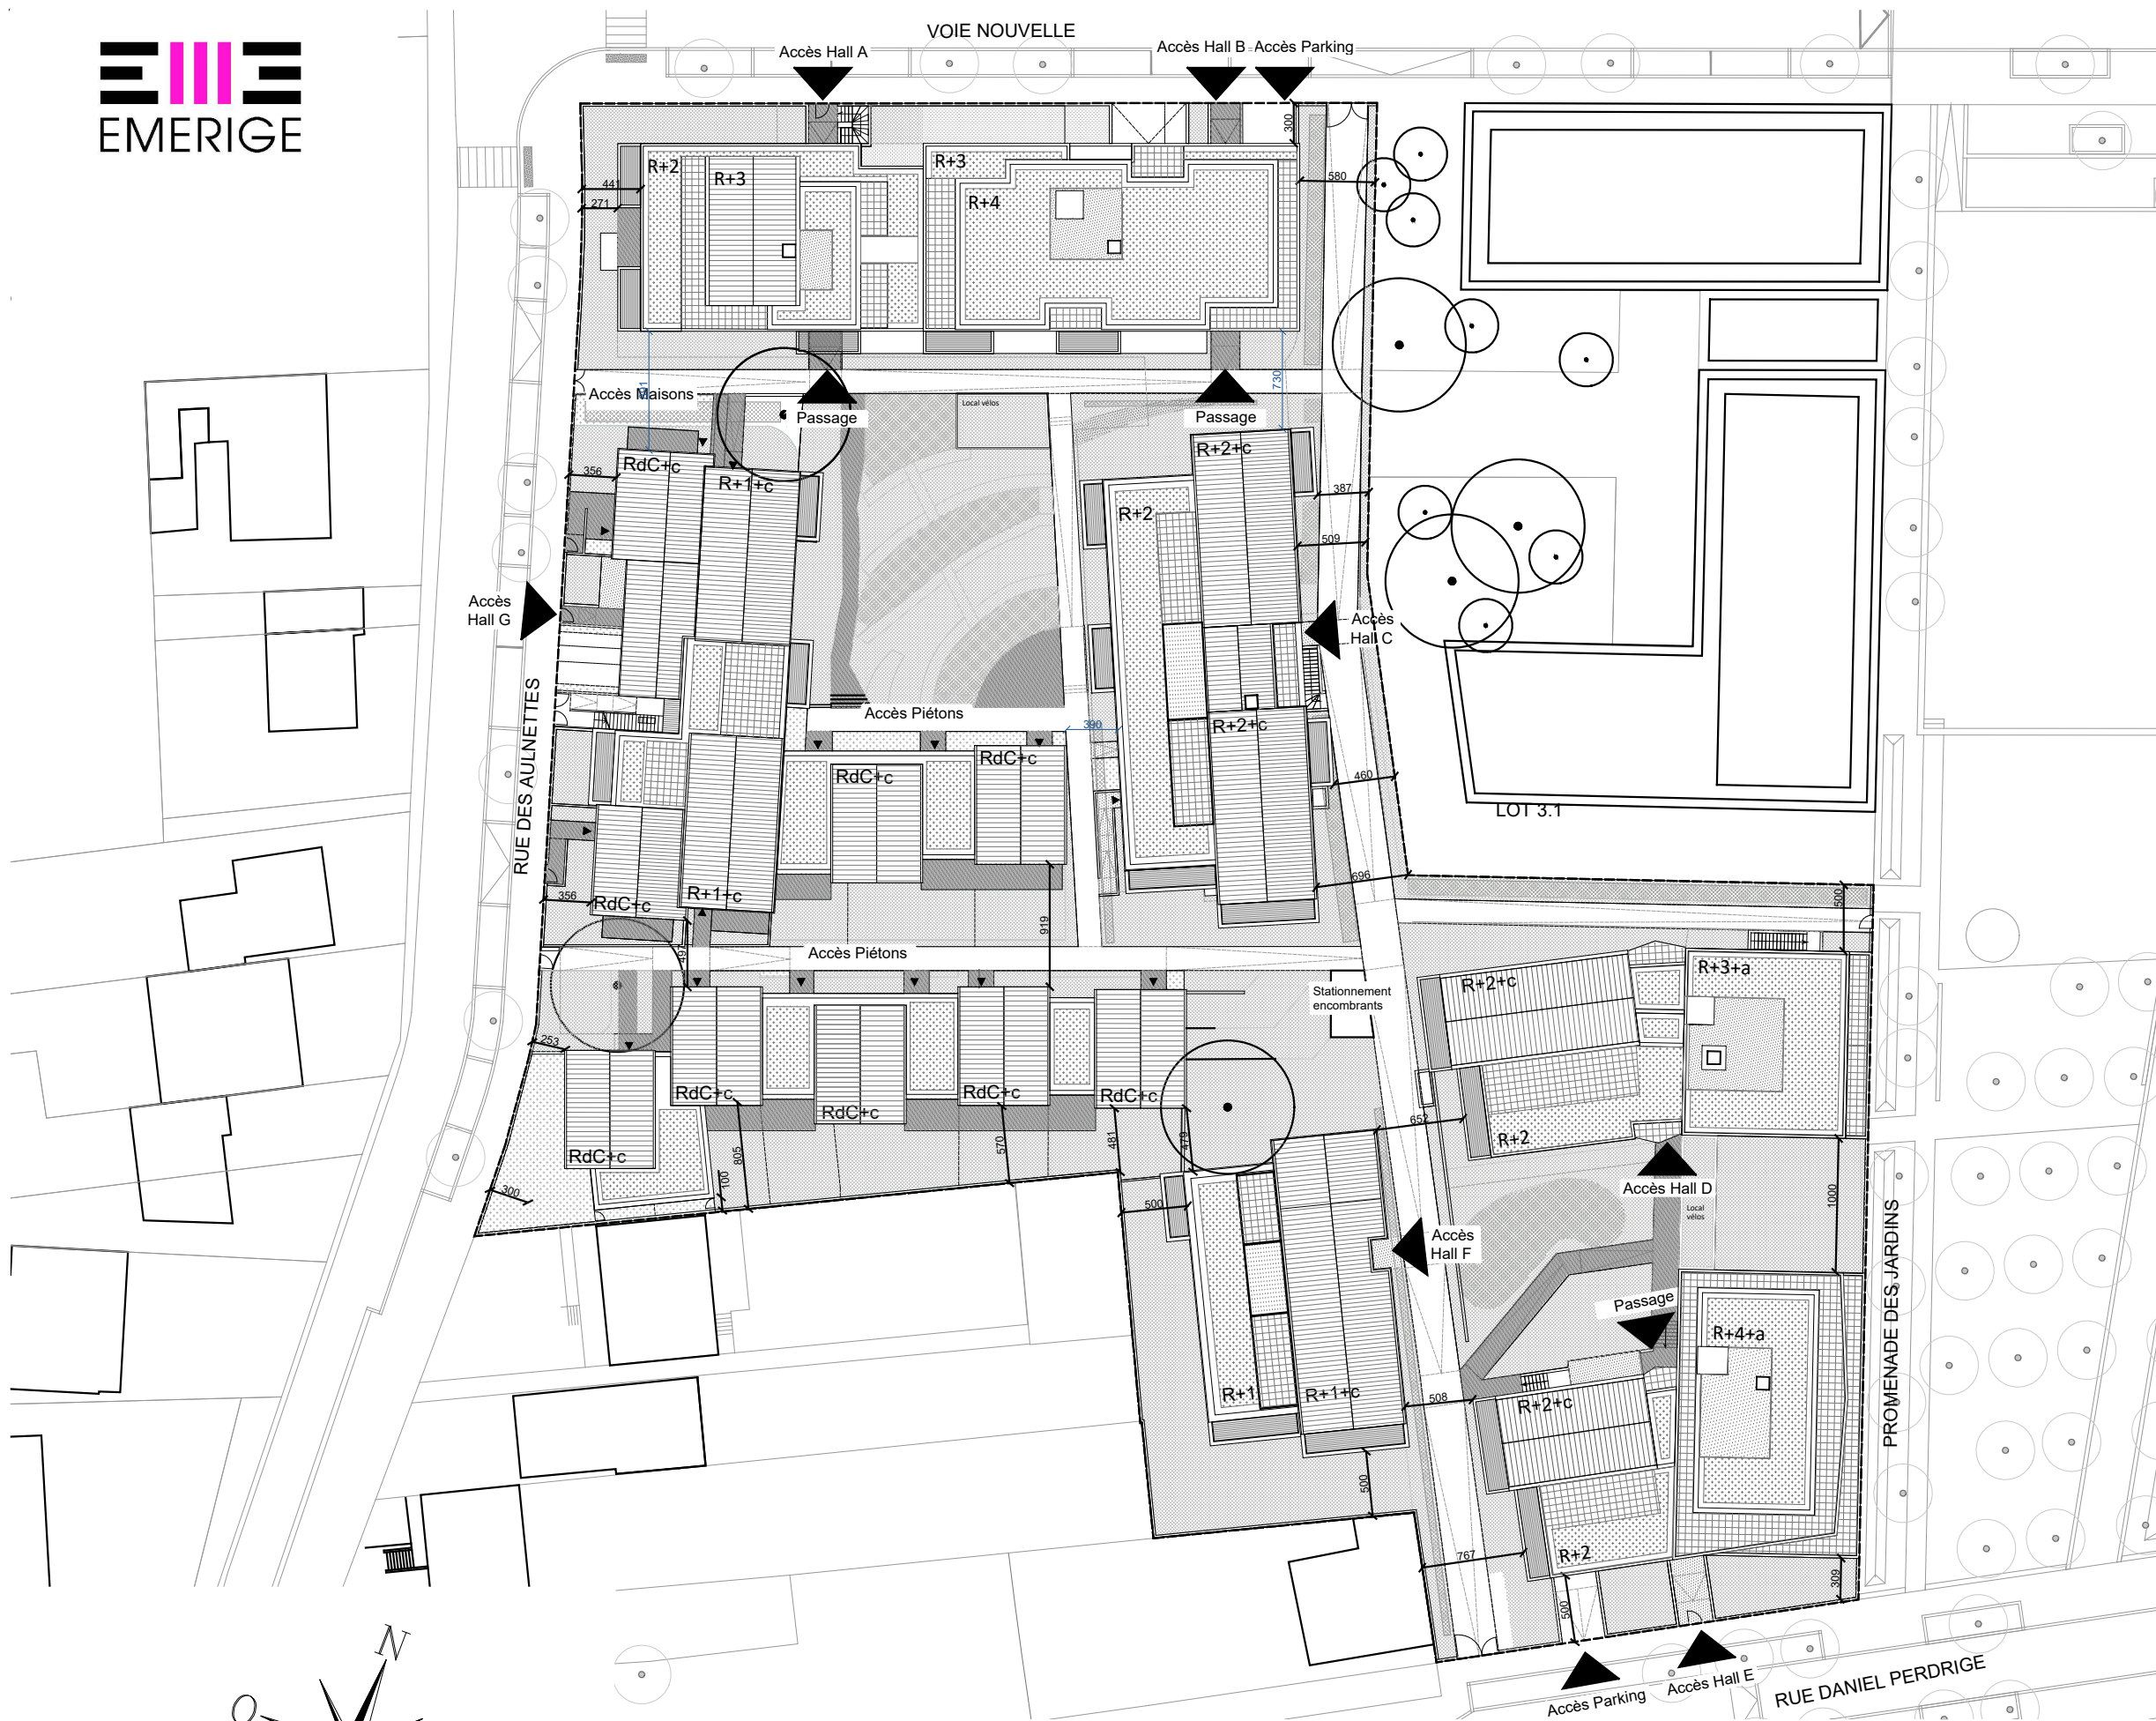

# PLAN MASSE

1/500

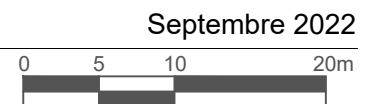

Septembre 2022