


Emprise RDC

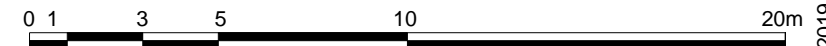

04/11/2019 16:04:35

**Maitre d'ouvrage**  
**EIFFAGE**  
 IMMOBILIER



**Maitre d'oeuvre**  
 8, impasse Druinot  
 75012 Paris  
**Ameller Dubois** RLT@ameller-dubois.fr

**Buzenval\_Lot 2**  
 Rue Lionel Terray - Avenue de la Chataigneraie  
 RUEIL MALMAISON

R-1

Numéro de projet	RLT
Date	07.2019
Phase	PRO
Indice	

**A2**  
 Echelle 1 : 200

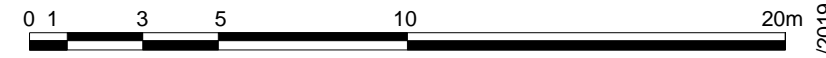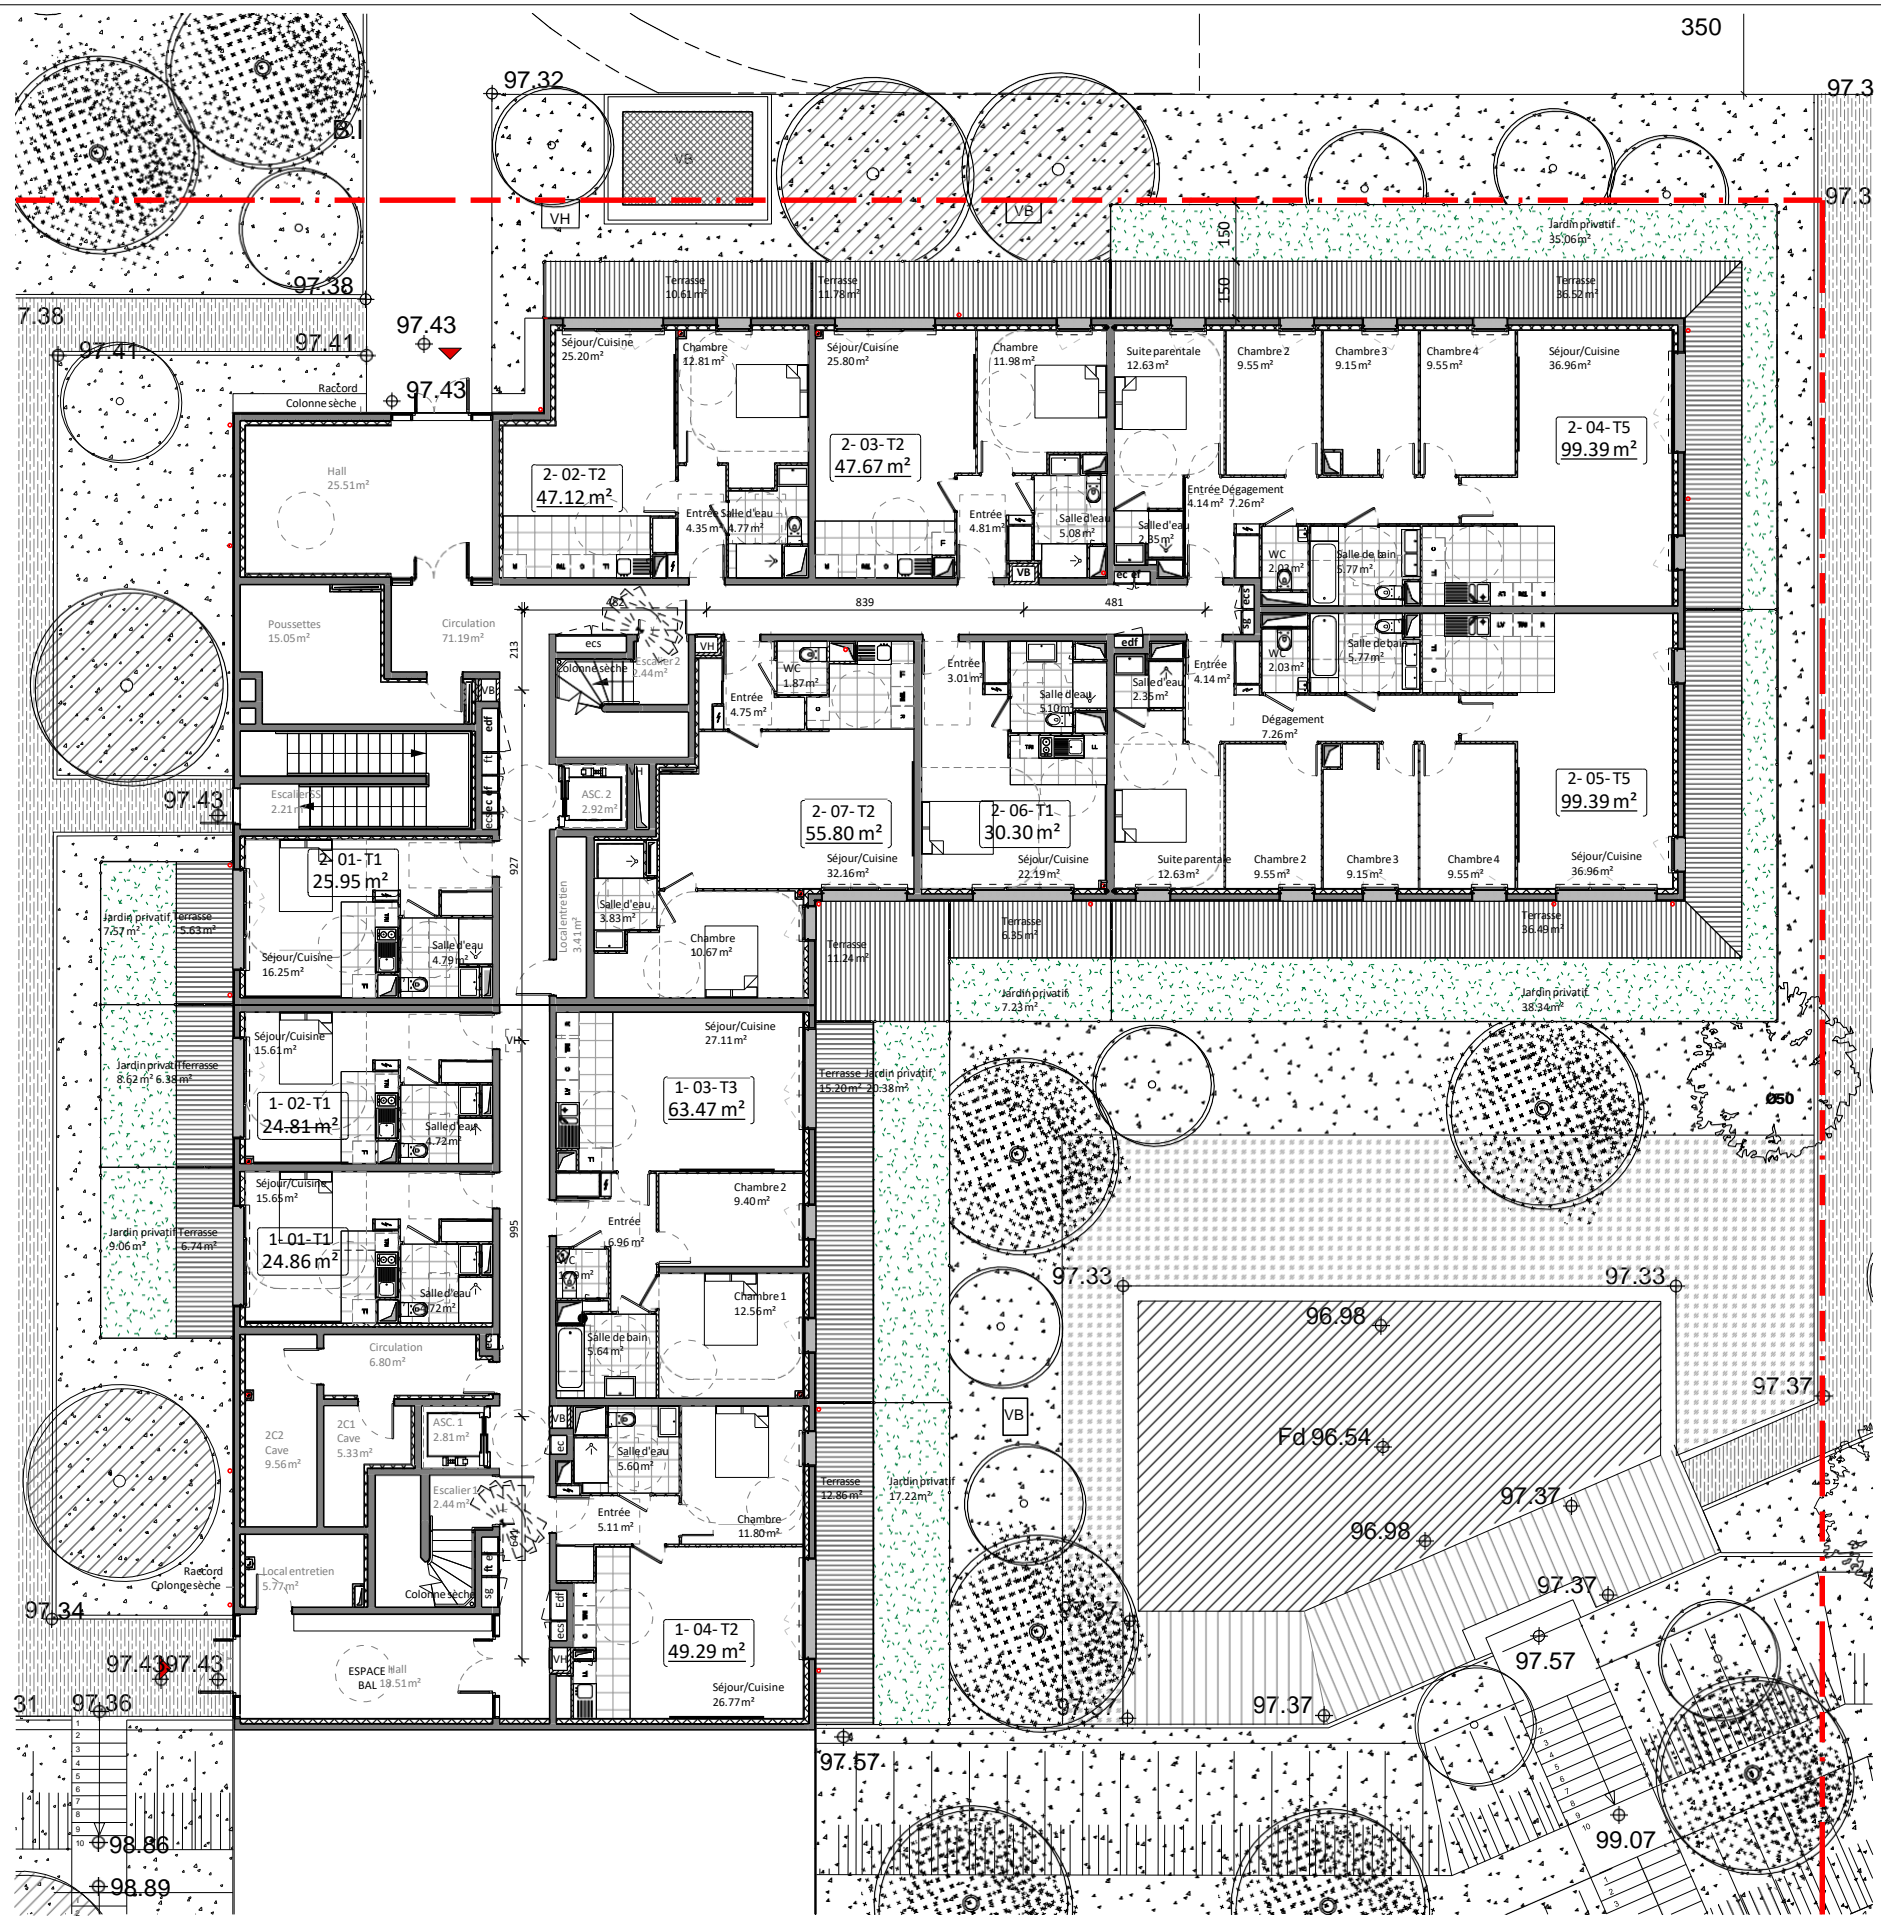

04/11/2019 16:04:42

Maitre d'ouvrage  
**EIFFAGE**  
 IMMOBILIER

Maitre d'oeuvre  
 8, impasse Druinot  
 75012 Paris  
**Ameller Dubois**  
 RLT@ameller-dubois.fr

**Buzenval\_Lot 2**  
 Rue Lionel Terray - Avenue de la Chataigneraie  
 RUEIL MALMAISON

**RDC**

Numéro de projet	RLT
Date	07.2019
Phase	PRO
Indice	

**A3**  
 Echelle 1 : 200