


PARKING TOTAL R-2 = **130**
 (120 PLACES + 10 PMR + 13 PLACES MOTO)

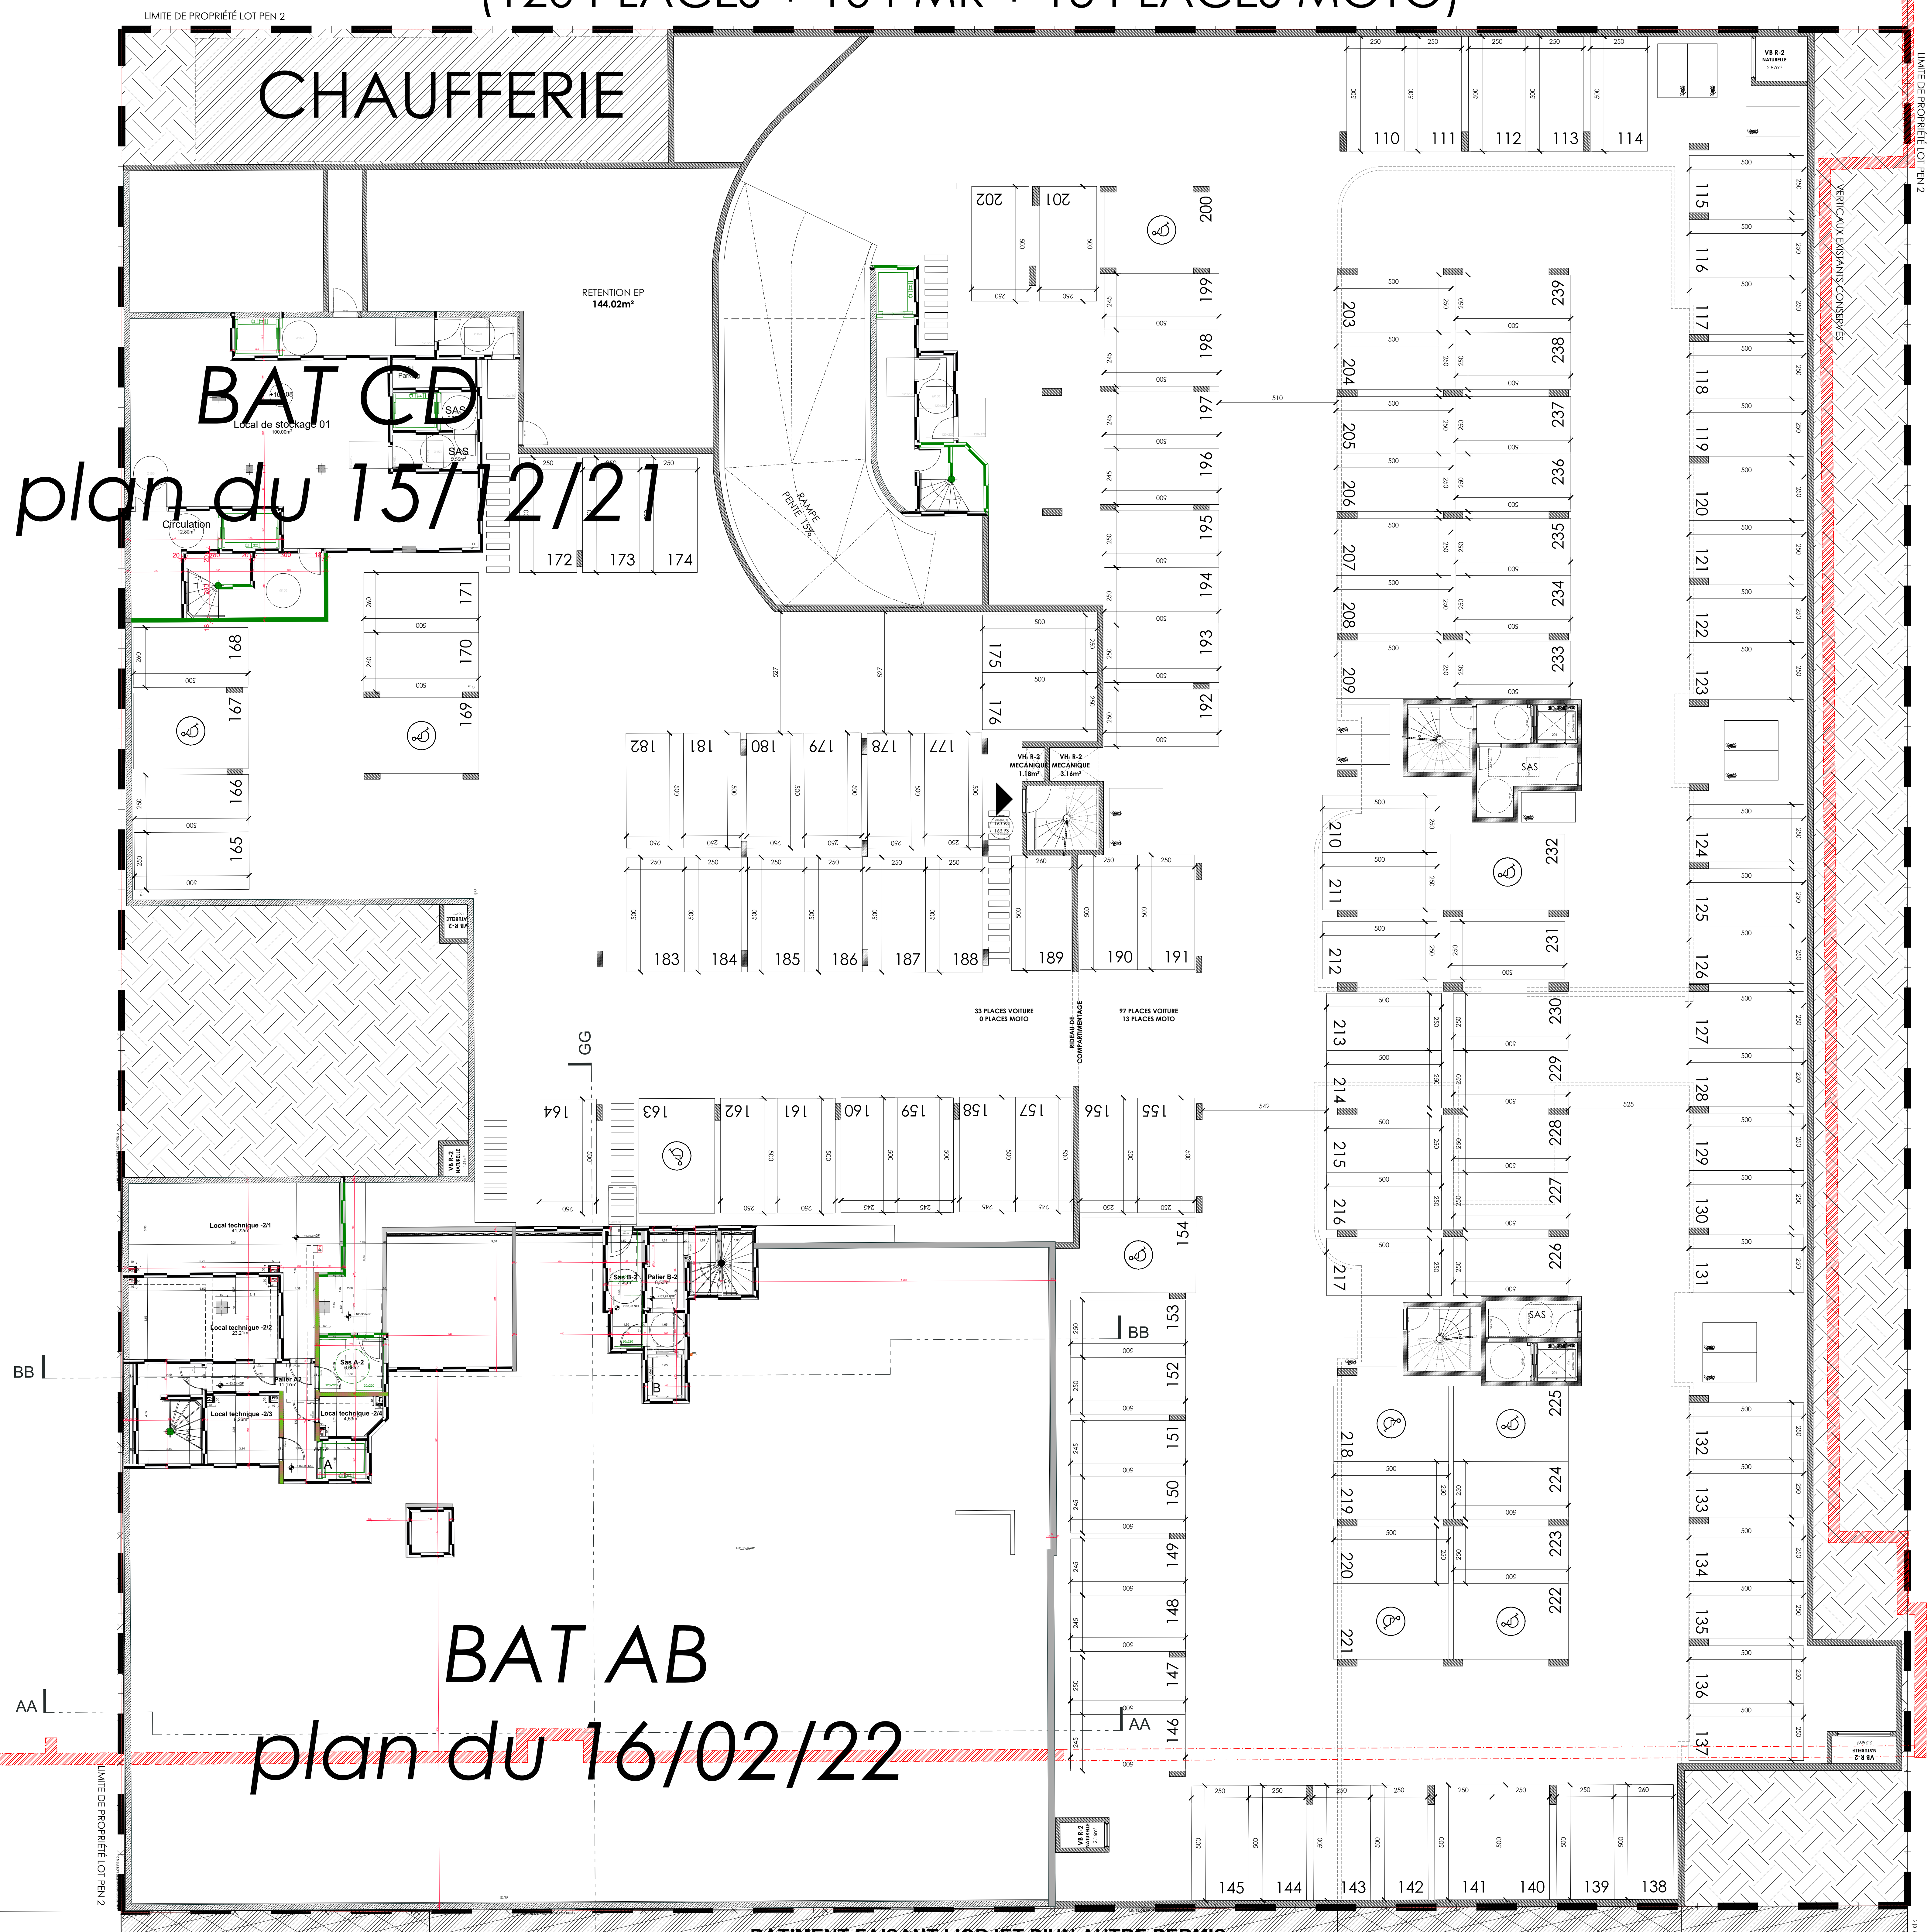

BAT CD
 plan du 15/12/21

BAT AB
 plan du 16/02/22

- GRAND CANAL -
 LOT PENTAGONE 2
 - 92140 - CLAMART -

MAÎTRE D'OUVRAGE	BOCV Clamart Pentagone 11, rue de la Vallée 92140 Clamart Tel: 0146383423	MAÎTRE D'ŒUVRE CONCEPTION	X Jenny & Lelouton 3, rue de la Vallée 92140 Clamart Tel: 0146383416
		MAÎTRE D'ŒUVRE CONCEPTION	X ARCAS PARIS 4, rue de la Vallée 92140 Clamart Tel: 0146383416

Plan du R-2 - Sous-sol

Dossier DCE

DCE SS-02

ÉCHELLE: 1:100

Émetteur	Projet	Phase	Type	Niveau	N° de plan	Date	Indice
ARC	PEN 2	DCE	Plan	R-2	SS-02	16/03/2022	00

BATIMENT FAISANT L'OBJET D'UN AUTRE PERMIS